
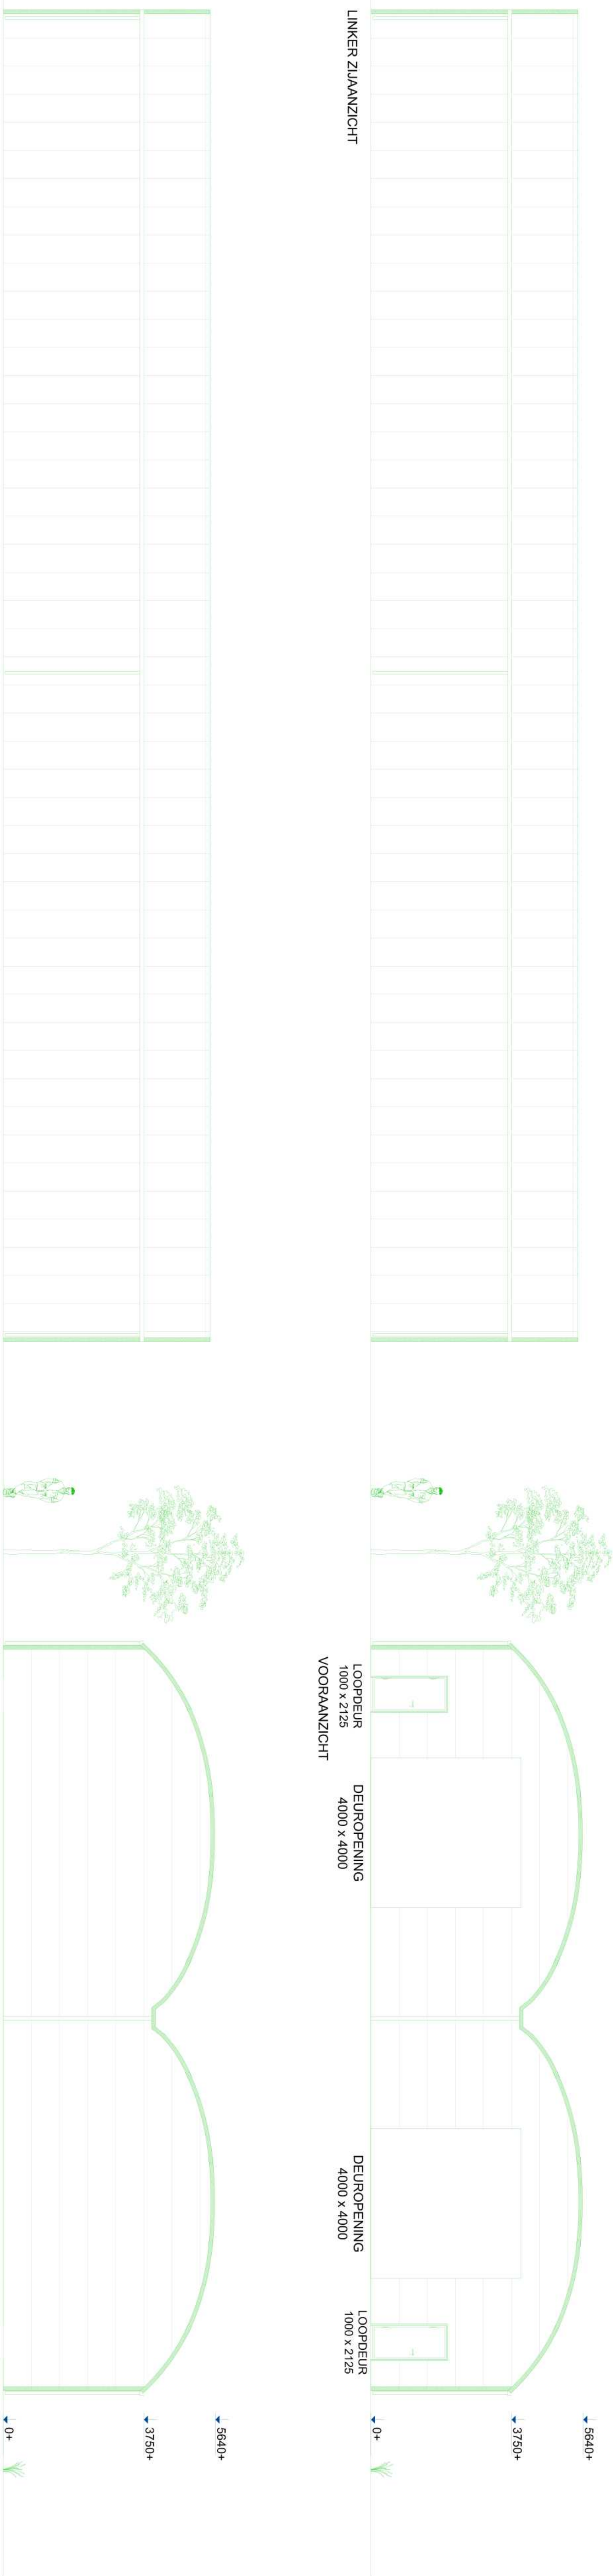


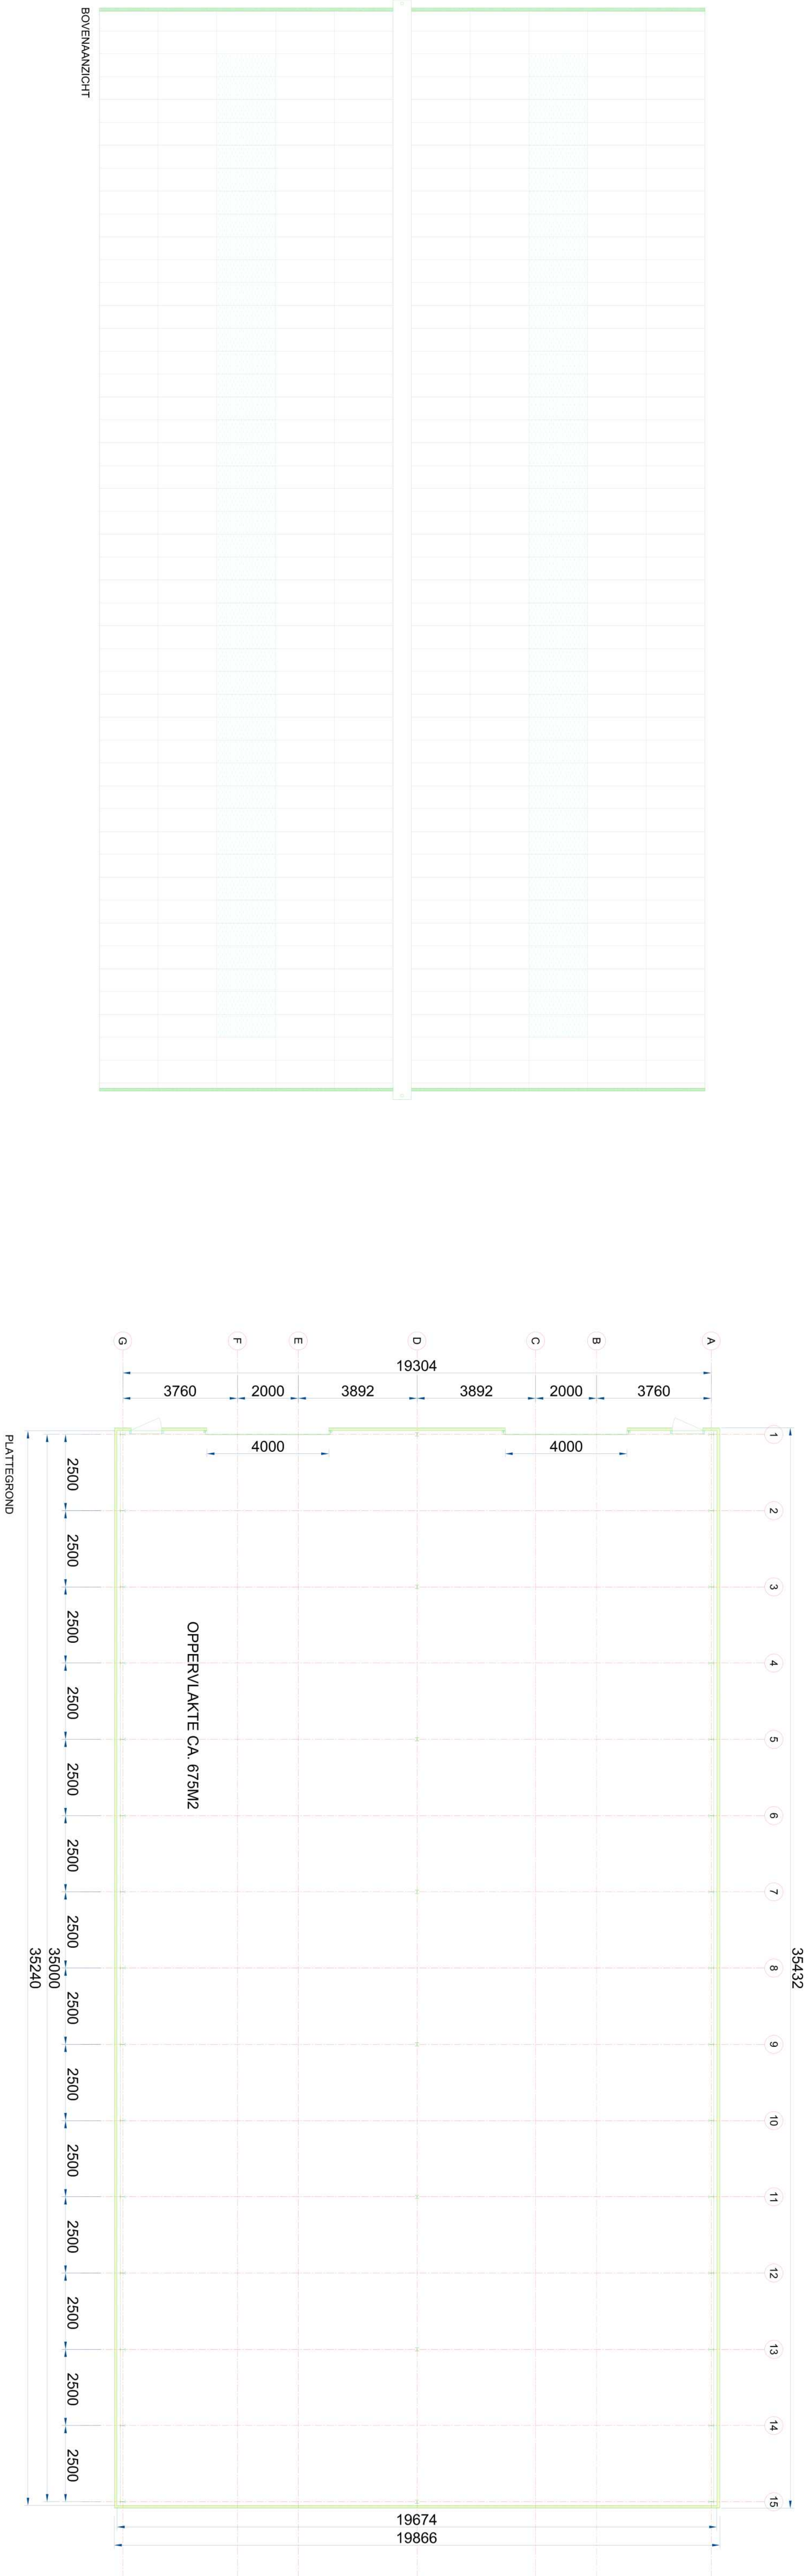

Materiaal- en kleurenoverzicht:

Omschrijving:	Materiaal:	Kleur:
Dak	Golflaat 18/760, 0.56mm	-
Zijwanden	Golflaat 18/760, 0.56mm	-
Voorwand	Golflaat 18/760, 0.56mm	-
Achterwand	Golflaat 18/760, 0.56mm	-
Boordelen	Vlakke plaat	-
Constructie	IPE 160	-
Gordingen	Houten dakgording, Houten wandgording	-
Loopbeuren	1 x 2,125	-
Overheadbeuren	4 x 4 m	-
Fundament	Stalcoptielen	-

Opbouwtype:	Standaard:	Standaard:	Standaard:
Heiz:	Bouwjaarwaag	18-7-2024	18-7-2024
Product:	24-20 MS-V10, 3.8 - 35m	-	-
Deelzijl:	-	-	-