


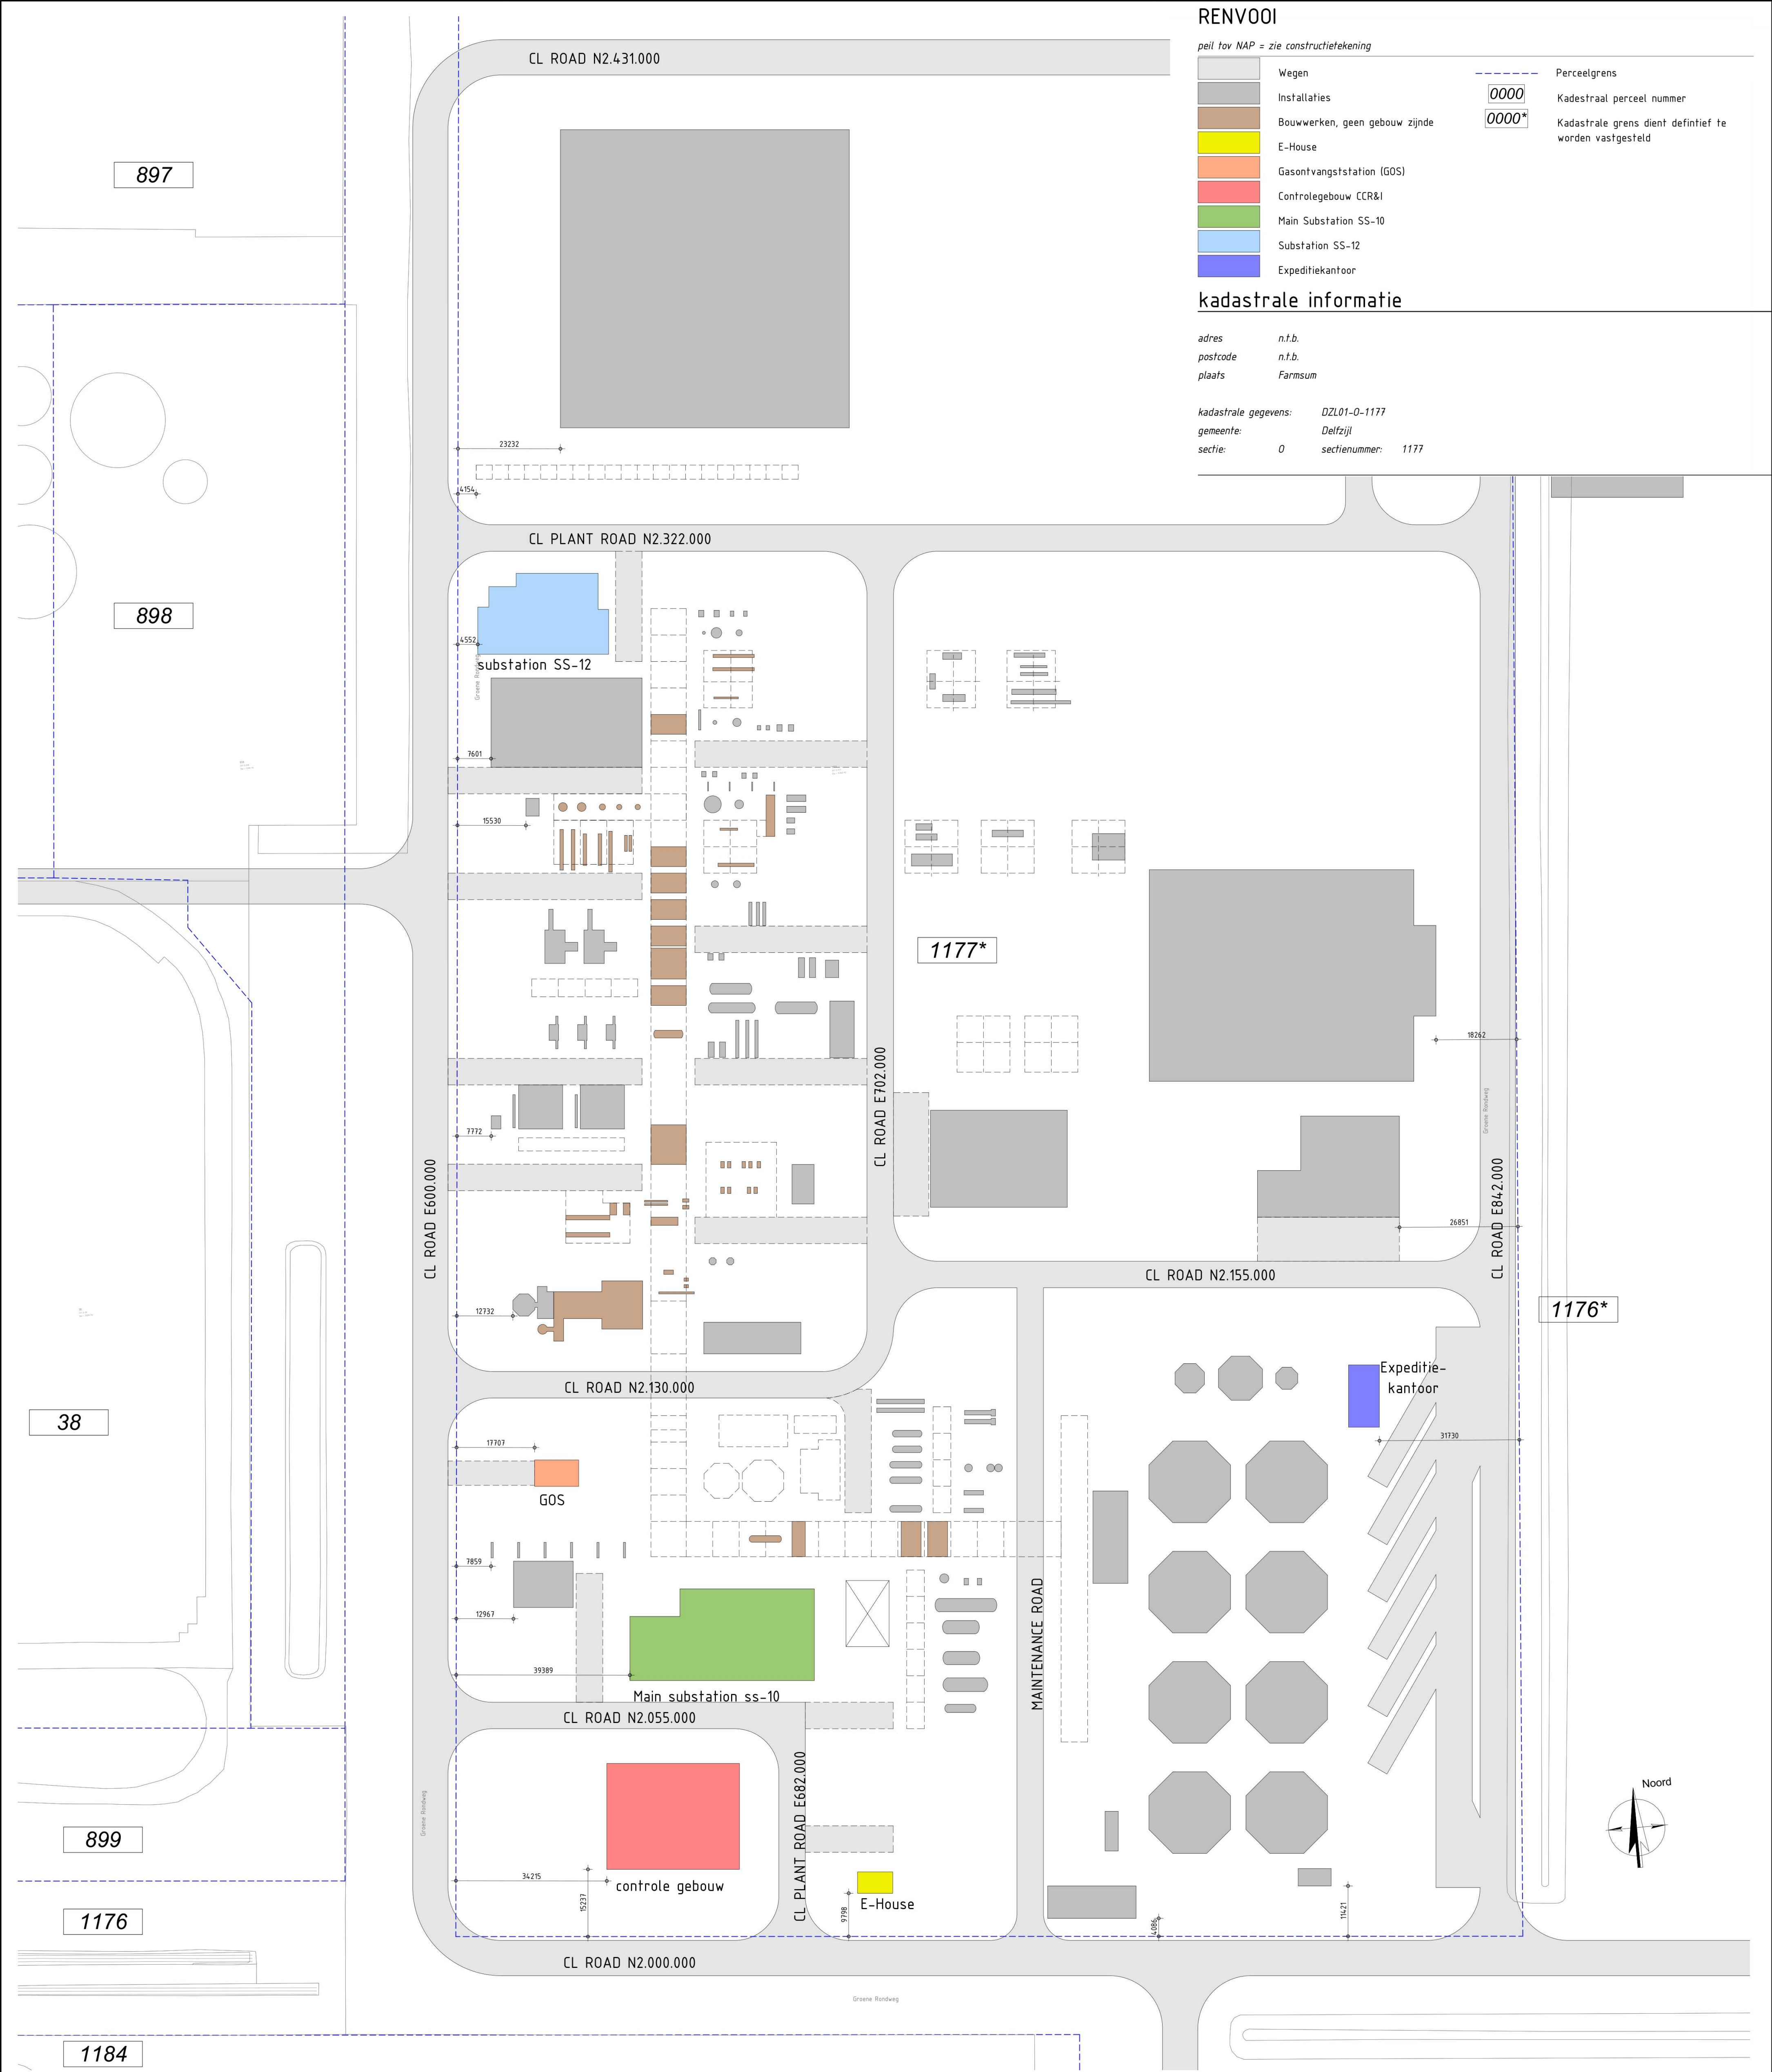

RENV001

peil tov NAP = zie constructietekening

	Wegen		Perceelgrens
	Installaties	0000	Kadastraal perceel nummer
	Bouwwerken, geen gebouw zijnde	0000*	Kadastrale grens dient definitief te worden vastgesteld
	E-House		
	Gasontvangststation (GOS)		
	Controlegebouw CCR&I		
	Main Substation SS-10		
	Substation SS-12		
	Expeditiekantoor		

kadastrale informatie

adres	n.t.b.
postcode	n.t.b.
plaats	Farmsum
kadastrale gegevens:	DZL01-0-1177
gemeente:	Delfzijl
sectie:	0
sectienummer:	1177

omschrijving wijziging	datum	getekend
	E	
	D	
	C	
	B	
Wijzigingen doorgevoerd obv "verzoek aanvullende gegevens"	A	04-12-2024

Pieters

BOUWKUNDE

Pieters Bouwkunde

Cruquiusweg 98-S

1019 AJ Amsterdam

020-3050949

info@bouwkunde@pieters.net

www.pietersbouwkunde.nl

project

DSL-01, Delfzijl

opdrachtgever

SkyNRG

architect

Technip Energies

formaat

A1

schaal

1:700

datum

04-10-2024

fase

Omgevingsvergunning

projectleider

tekenaar

onderwerp

Situatie nieuw

projectnr.

1124042

tekeningnr.

OV-101

wijz.

A

Definitief