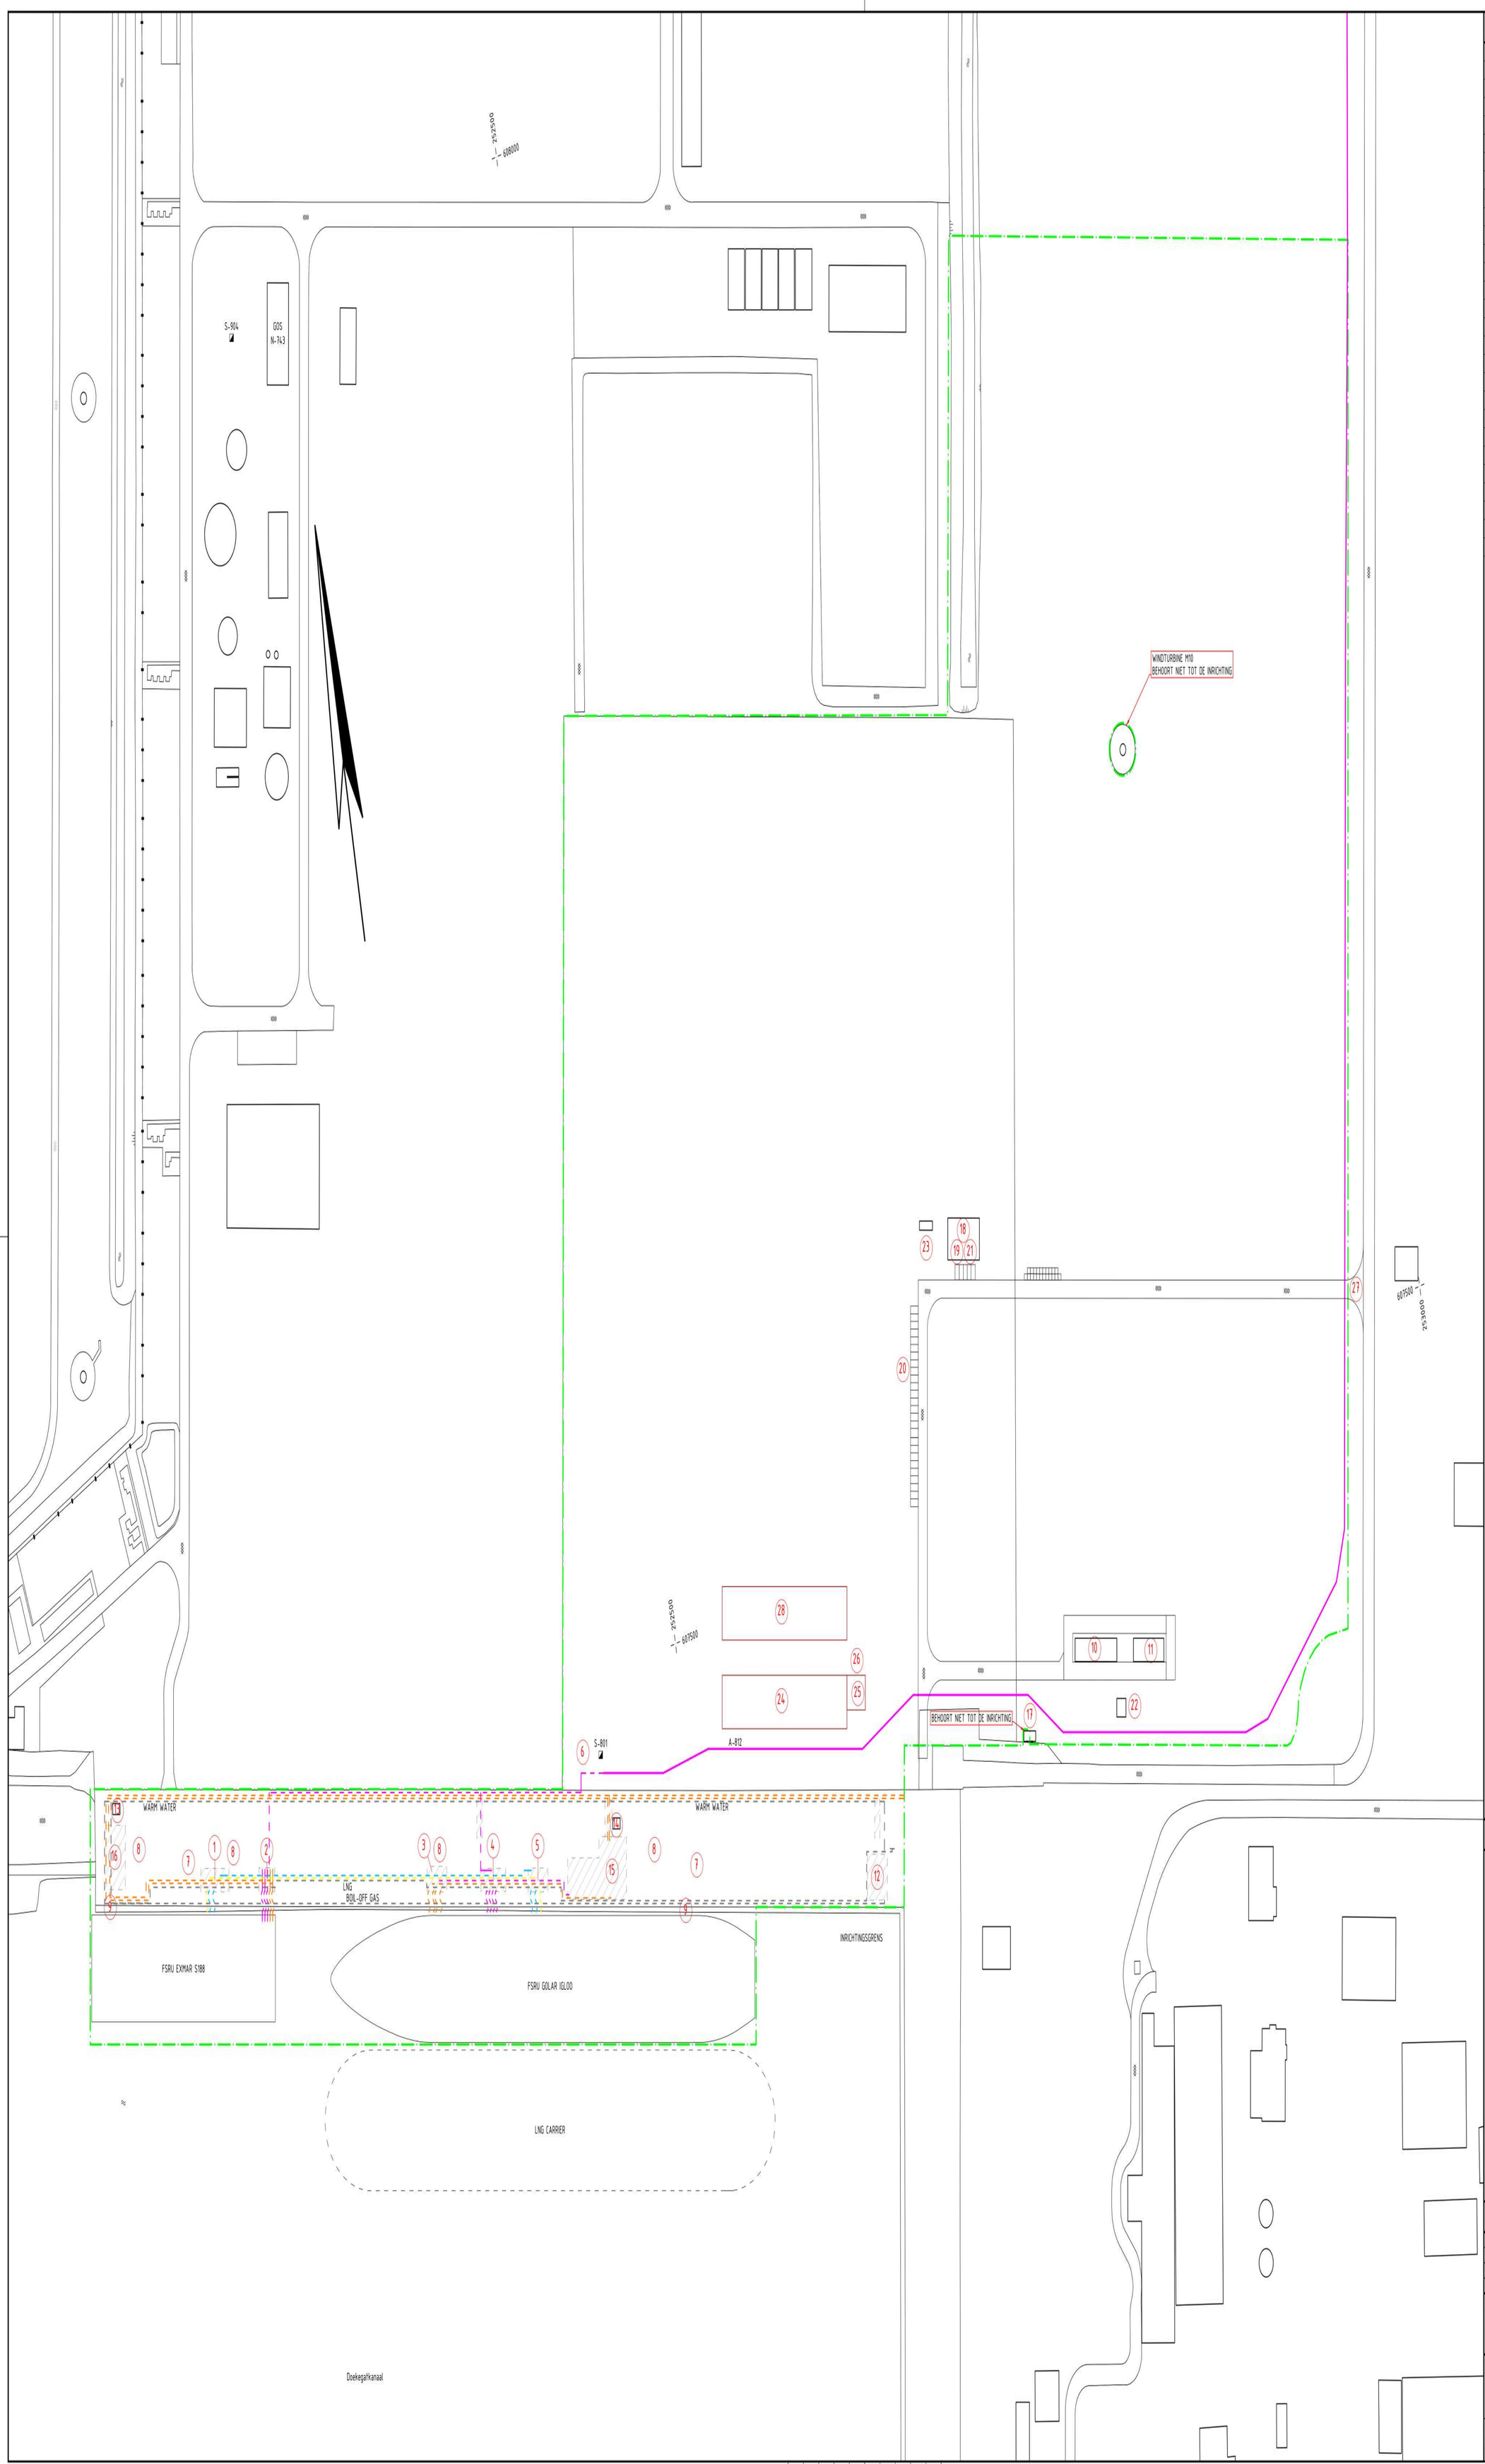

RENVOOI

1	LNG & BOIL-OFF GAS MANIFOLD	
2	WARMWATER MANIFOLD	
3	HOGEDRUK WARM WATER MANIFOLD	
4	BOIL-OFF GAS MANIFOLD	
5	LNG MANIFOLD	
6	GASANALYSERS (O2 & S)	
7	TRUCKVERLADING	
8	LOOPPLANK	
9	WALSTROOMKAST	
10	VOEDINGSSTATION EXMAR	
11	VOEDINGSSTATION IGLOO	
12	BLUSWATERVOORZIENING	
13	ONDERSTATION EXMAR	
14	ONDERSTATION IGLOO	
15	WARMTEWISSELAAR IGLOO	
16	WARMTEWISSELAAR EXMAR	
17	INKOOPSTATION ENEXIS	
18	OPERATIONS SHELTER	01H
19	PORTIERSLOGE	01H
20	PARKEERPLAATS	
21	INSTRUCTIELOKAAL	01H
22	PGS 15-OPSLAG	
23	E-SHELTER	06E
24	MEGAHEAT F1	
25	GASONTVANGSTSTATION	
26	ONDERSTATION MEGA HEAT	05E
27	HOOFDINGANG	
28	GIGAHEAT F2	

LEGENDA

INRICHTINGSGRENS

1 RENVOONUMMER

NOORDPIJL

TERREINAANDUIDING

BIJBEHORENDE TEKENINGEN

TITEL
INRICHTINGSTEKENING
EEMS ENERGY TERMINAL

STATUS

[redacted]	AFD. 000z	PAR.	© 2022 N.V. NEDERLANDSE GASUNIE	
[redacted]	AFD. OTM	PAR.	OMSCHRIJVING WIJZIGING	GETEKEND BIJ GASUNIE
[redacted]	AFD. OON	PAR.	SCHAAL 1:1.000	DATUM IN UITGAVE 2023-11-24 / DATUM WIJZIGING

CATEGORIE	VAKGEBIED	TEK. SOORT	B V O	FORMAAT	NUMMER	WIJZ. NR.
C	1	100	NEE	A0	A-440-T-AV-000-001-A24	0

PROJECTNUMMER S.0100710.01 — SUBLOCATIE/GEBOUW CODE

gasunie