




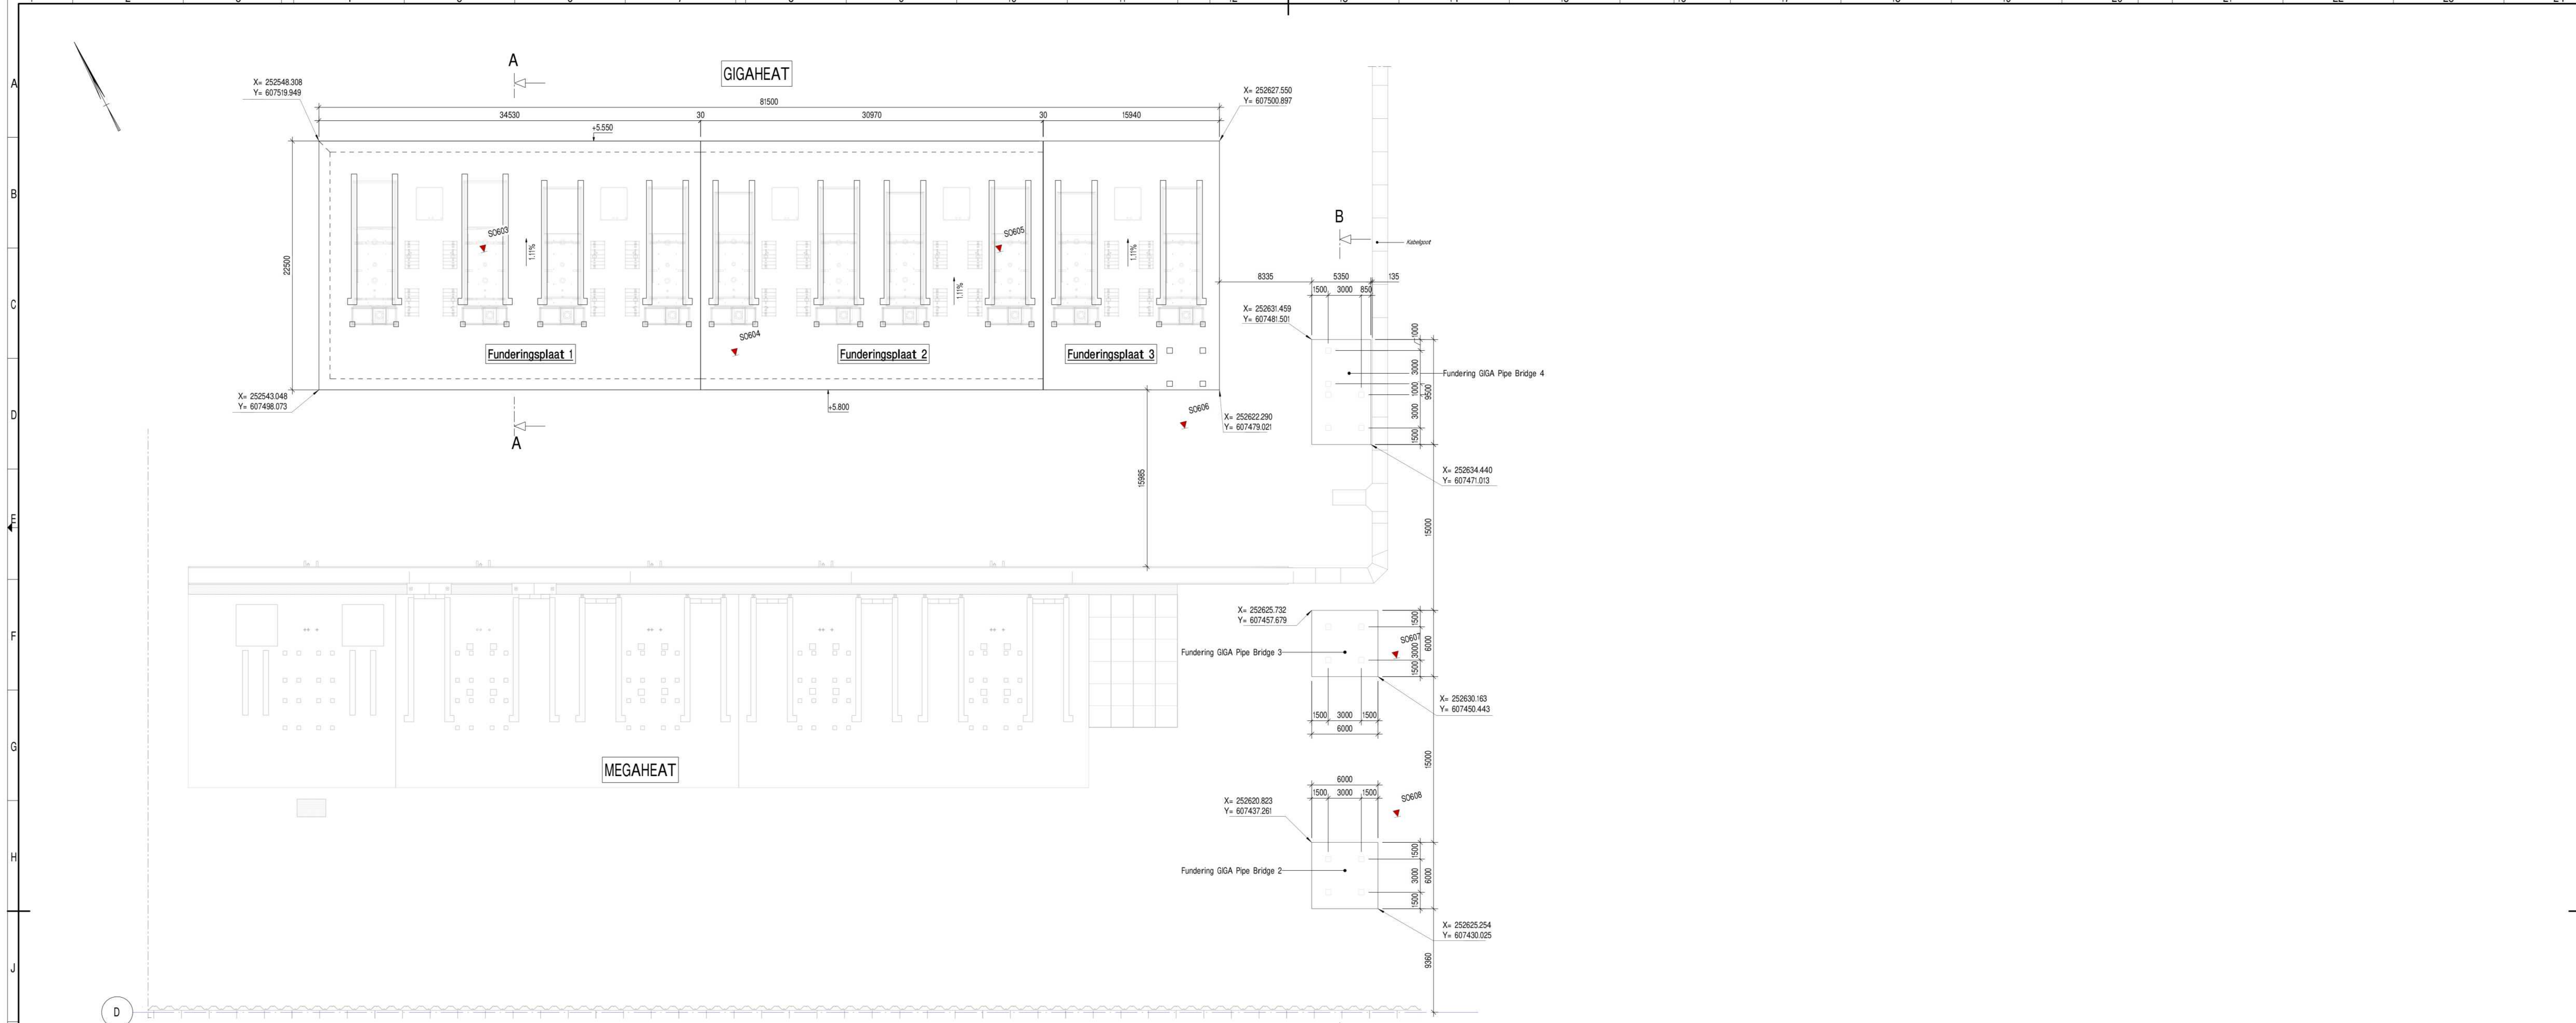

BOVENAANZICHT
SCHAAAL 1 : 200

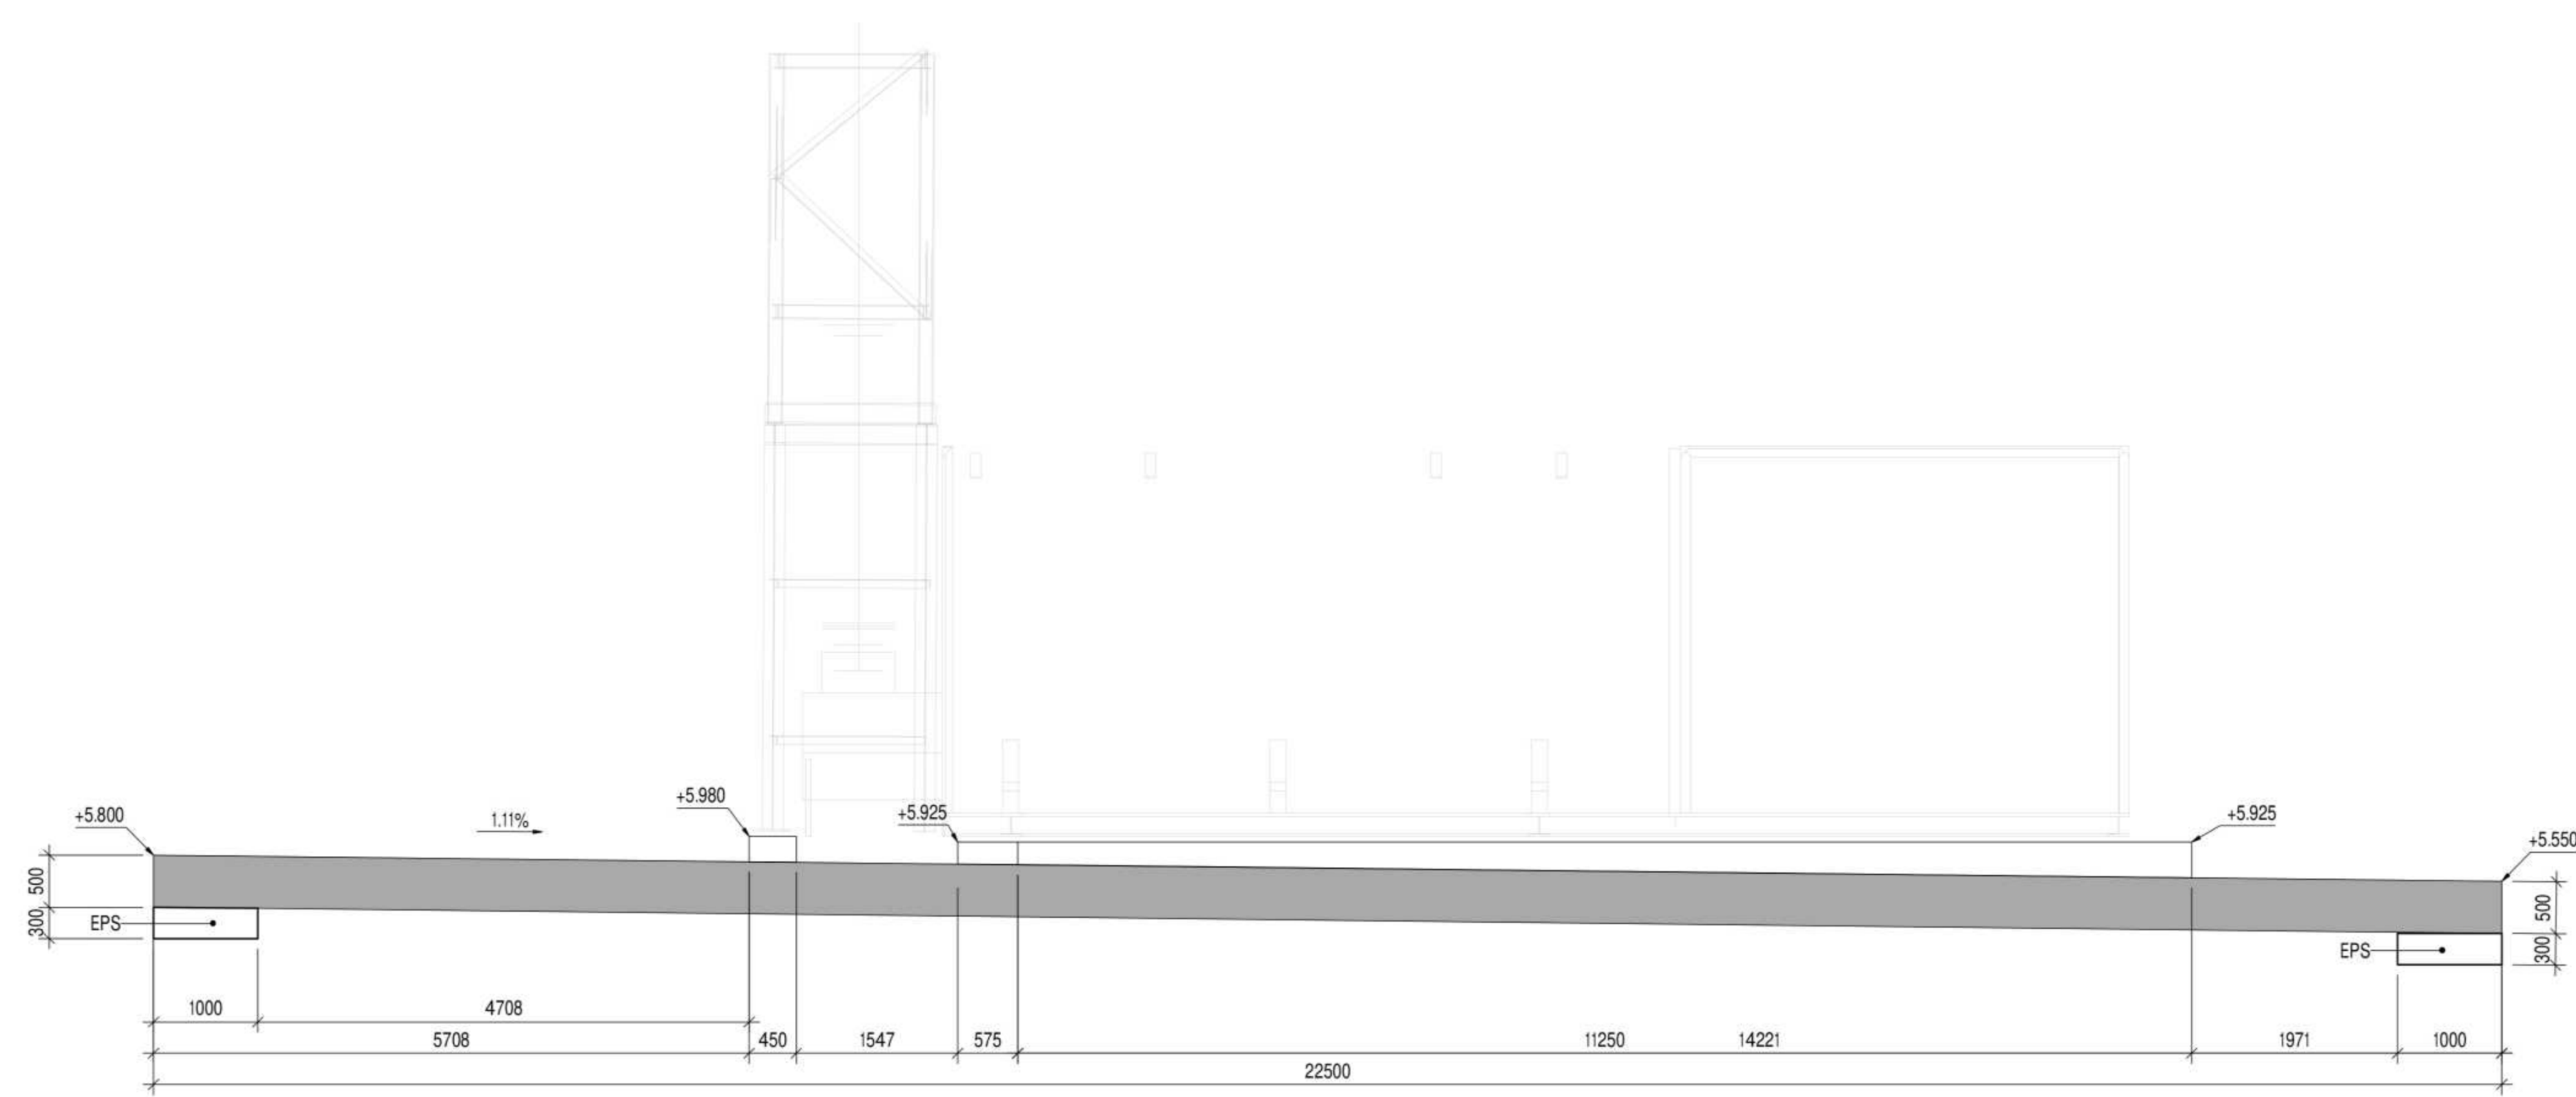

DOORSNED A-A
SCHAAAL 1 : 50

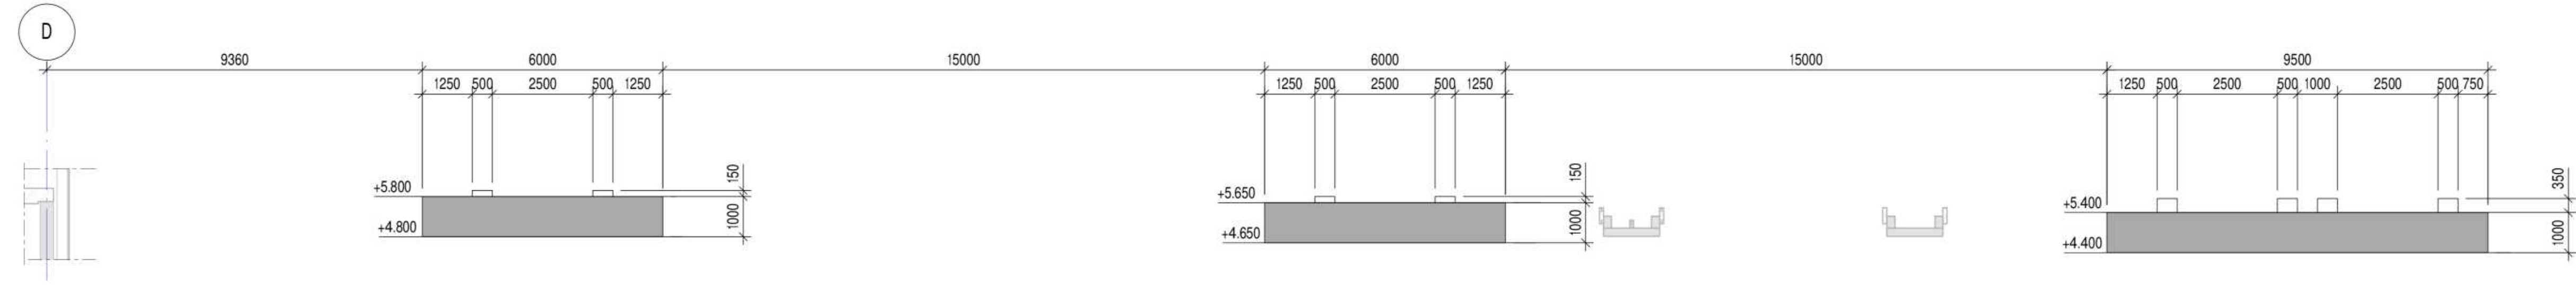

DOORSNED B-B
SCHAAAL 1 : 100

Legenda:

	Beton - Gewapend (in situ)		= Sondering
	Maaiveld		
	Beton - Gewapend (prefab)		
	Gietmortel		

Opmerkingen:

- Maten in mm, tenzij anders aangegeven
- Hoogten in m t.o.v. NAP
- Coördinaten in m in het stelsel van rijsdriehoeksmeting
- Maatvoering hoeken in 360-gradenstelsel (*)
- Dilatatievoeg tussen platen uitvullen met 30mm tempex

Referentiebestanden & xrefs:

F-440-T-CB-000-601/CEP-35147-TEK-CIV-601	Fundering plaat GIGA plaat 1
F-440-T-CB-000-602/CEP-35147-TEK-CIV-602	Fundering plaat GIGA plaat 2
F-440-T-CB-000-603/CEP-35147-TEK-CIV-603	Fundering plaat GIGA plaat 3
F-440-T-CB-000-604/CEP-35147-TEK-CIV-604	Fundering GIGA Pipe bridge 2 en 3
F-440-T-CB-000-605/CEP-35147-TEK-CIV-605	Fundering GIGA Pipe bridge 4

GASUNIE DRAWING NUMBER	REV	PURCHASE ORDER NO.
F-440-T-CB-000-600	0	
Name:	Dept:	Sign:
	OTM	
Date:	2024-03-27	14:22:57

Opdrachtgever: **BAM Infraconsult bv**
Project: **Gasunie Eemshaven**
Omschrijving: **GIGA Heat Funderingen
Fundatieplaat Boilers & Piperacks overview**

	Schaal: 1:200 1:100	Project:	Periode:
BAM Infraconsult bv	Formaat: A0	Project:	Periode:
Verfag: H.J. Nieuwenhuisstraat 1 2001 GC Oude	Telefoonnummer: 020 500 6100	CEP-35147-TEK-CIV-600	
Postbus 200 2001 GC Oude	Telefoon: 020 500 6100	Datum: 26-03-2024	
Website: www.baminfraconsult.nl	Telefax: 020 500 6101	Status: DEFINITIEF	
Versie: A		Datum: 26-03-2024	