


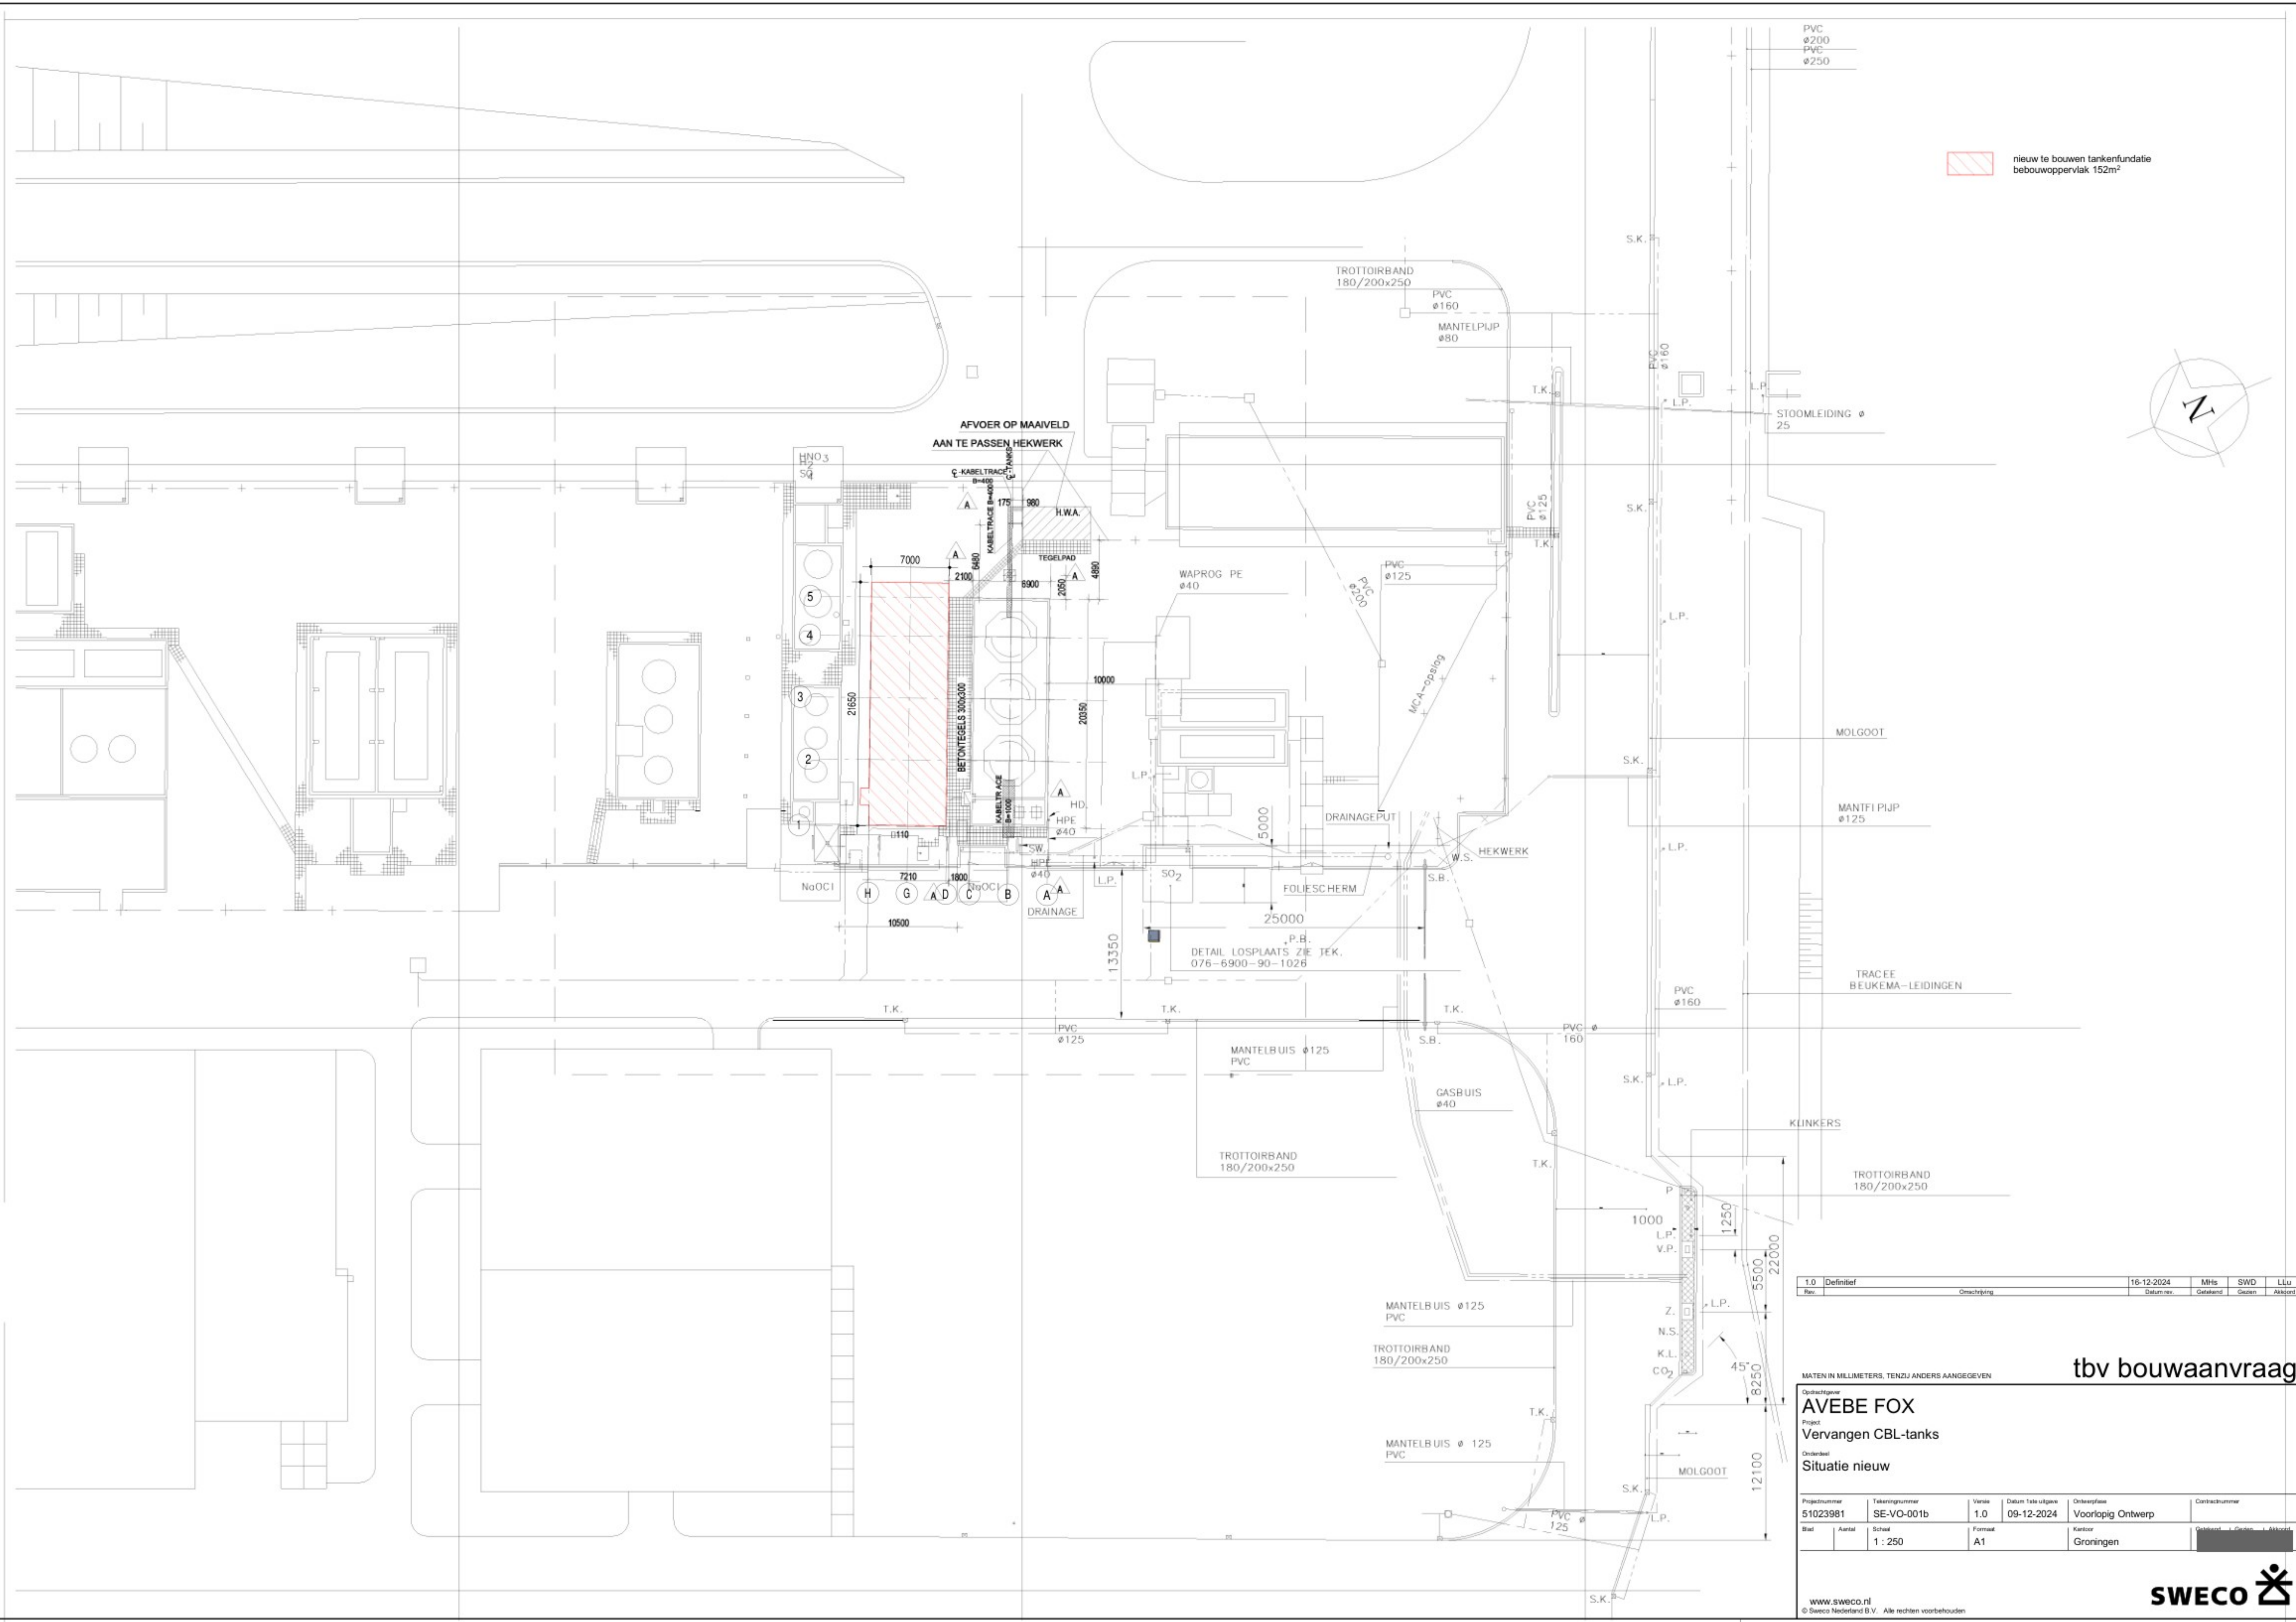

 nieuw te bouwen tankenfundatie
bebouwooppervlakt 152m²



1.0	Definitief	16-12-2024	Mfhs	SWD	LLu
Rev.	Omschrijving	Datum rev.	Getekend	Gekend	Akteurst

tbv bouwaanvraag

MATEN IN MILLIMETERS, TENZIJ ANDERS AANGEGEVEN

Opdrachtgever
AVEBE FOX
Project
Vervangen CBL-tanks
Onderdeel
Situatie nieuw

Projectnummer	Tekeningnummer	Versie	Datum 1ste uitgave	Ontwerpfase	Contractnummer
51023981	SE-VO-001b	1.0	09-12-2024	Voorlopig Ontwerp	
Blad	Aantal	Schaal	Formaat	Kantoor	Getekend - Gekend - Akteurst
		1 : 250	A1	Groningen	