


BOVENAANZICHT
SCHAAL 1:50
8x UITVOEREN.
VOOR POSITIE EN ORIENTATIE ZIE SITUATIE

SITUATIE

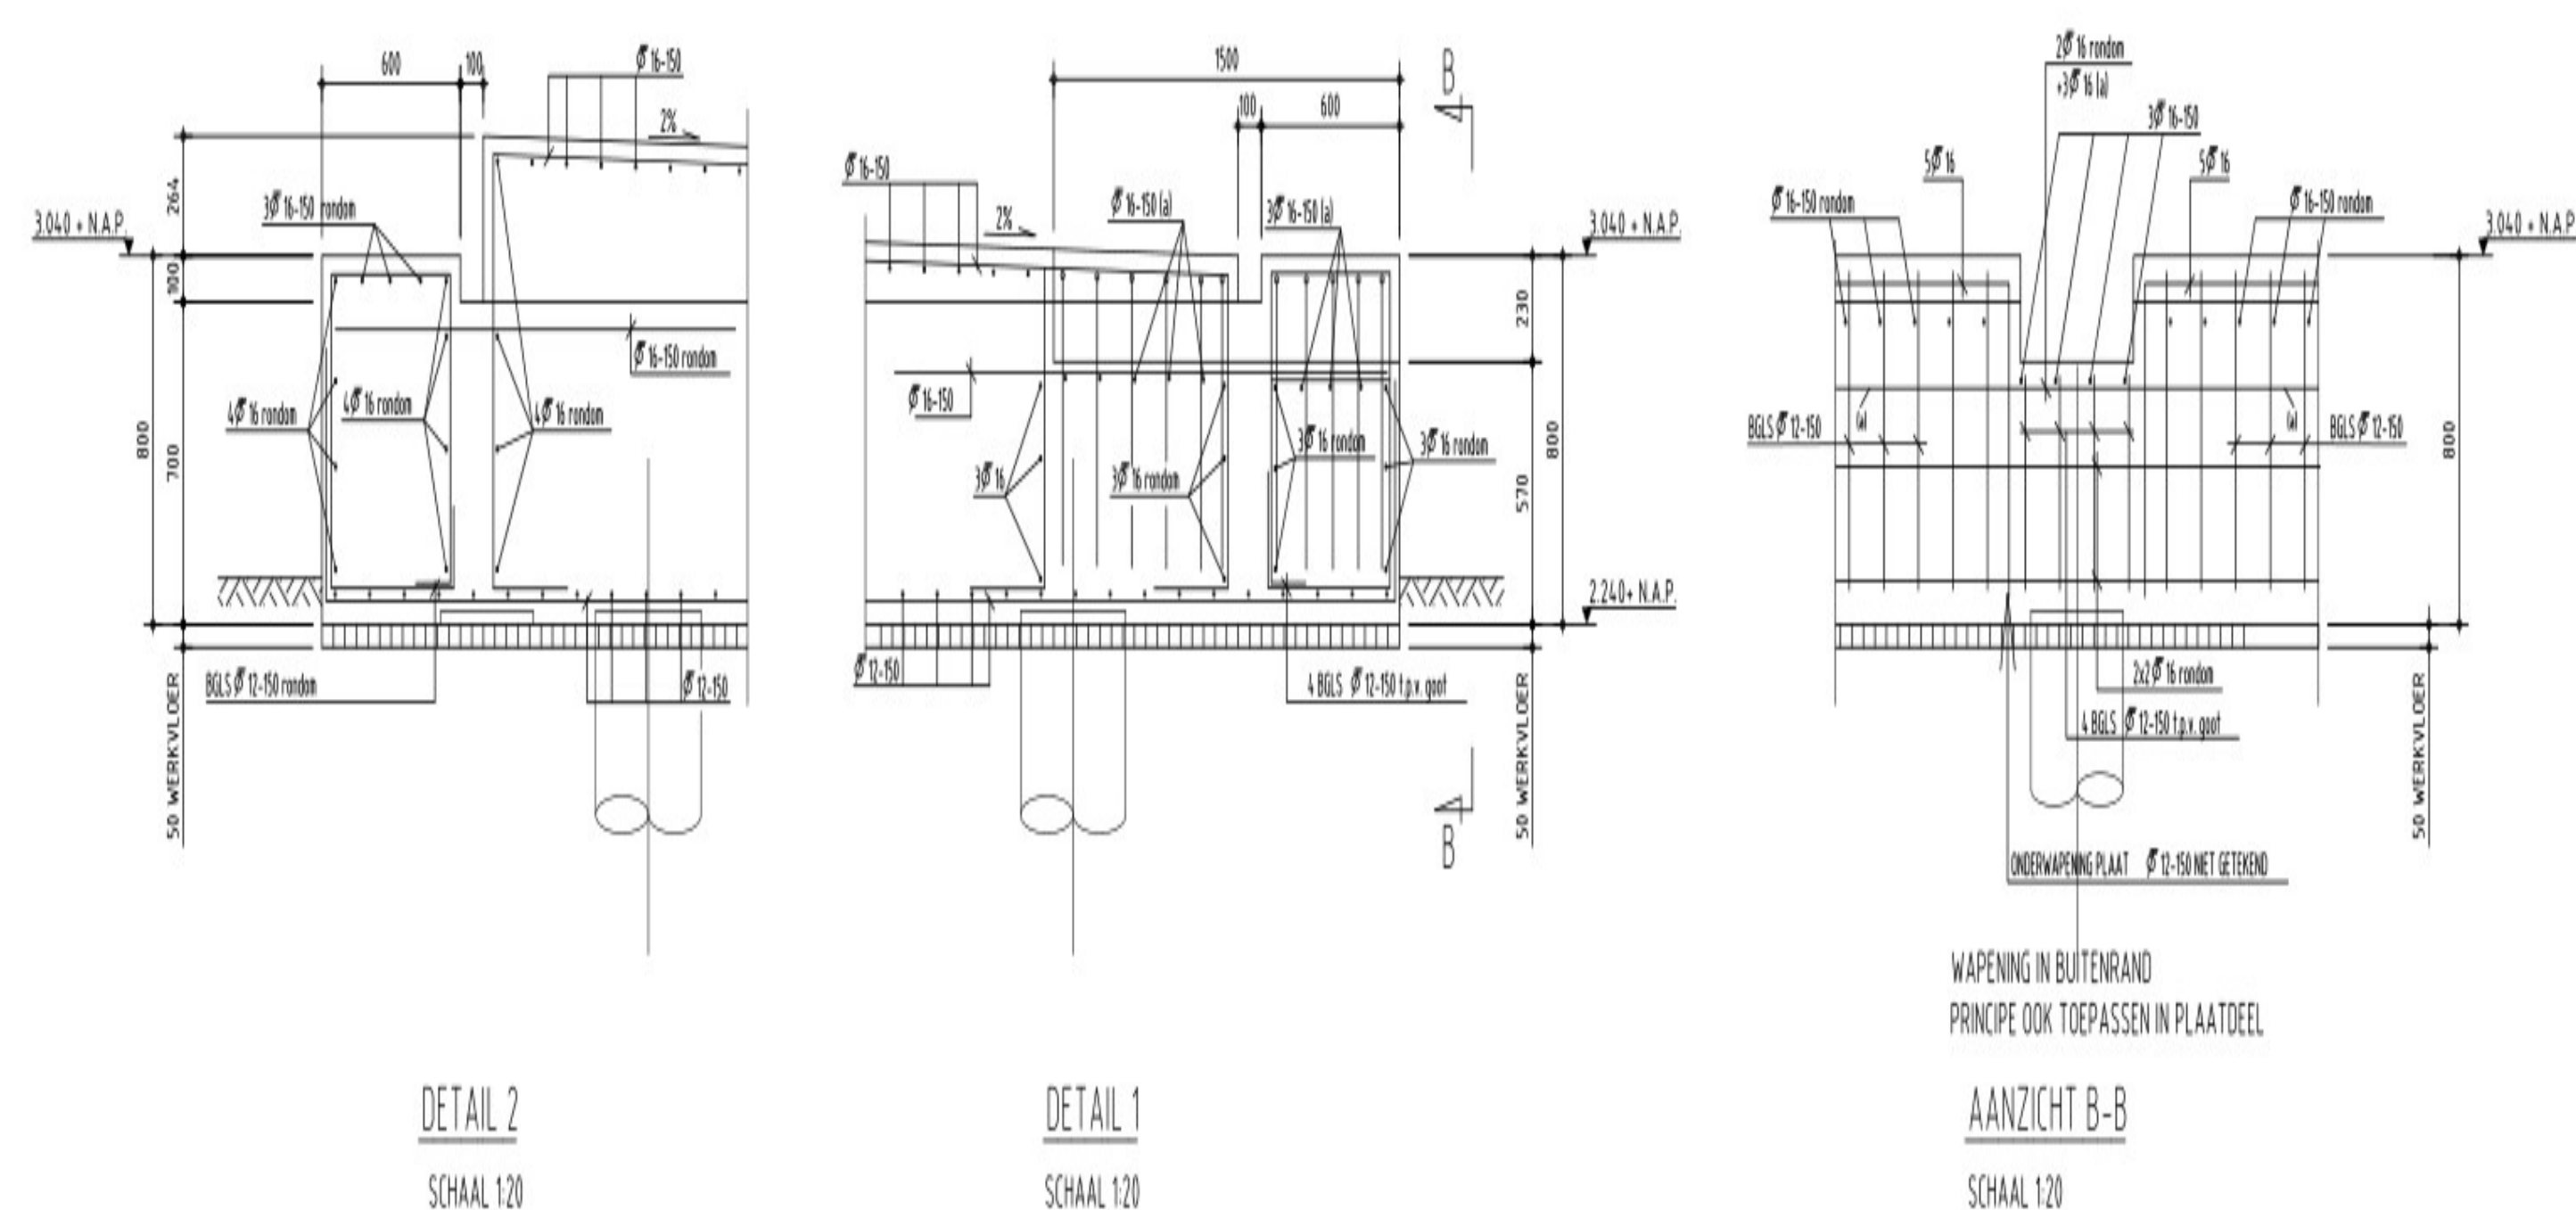

OPMERKINGEN											
ALGEMEEN											
Maat in millimeters											
Piekhalen in meters 1 x x N.A.P.											
Maatveld 105-145											
Alle in het kader behorende tekeningen voorzien van volledige titeltekst											
