


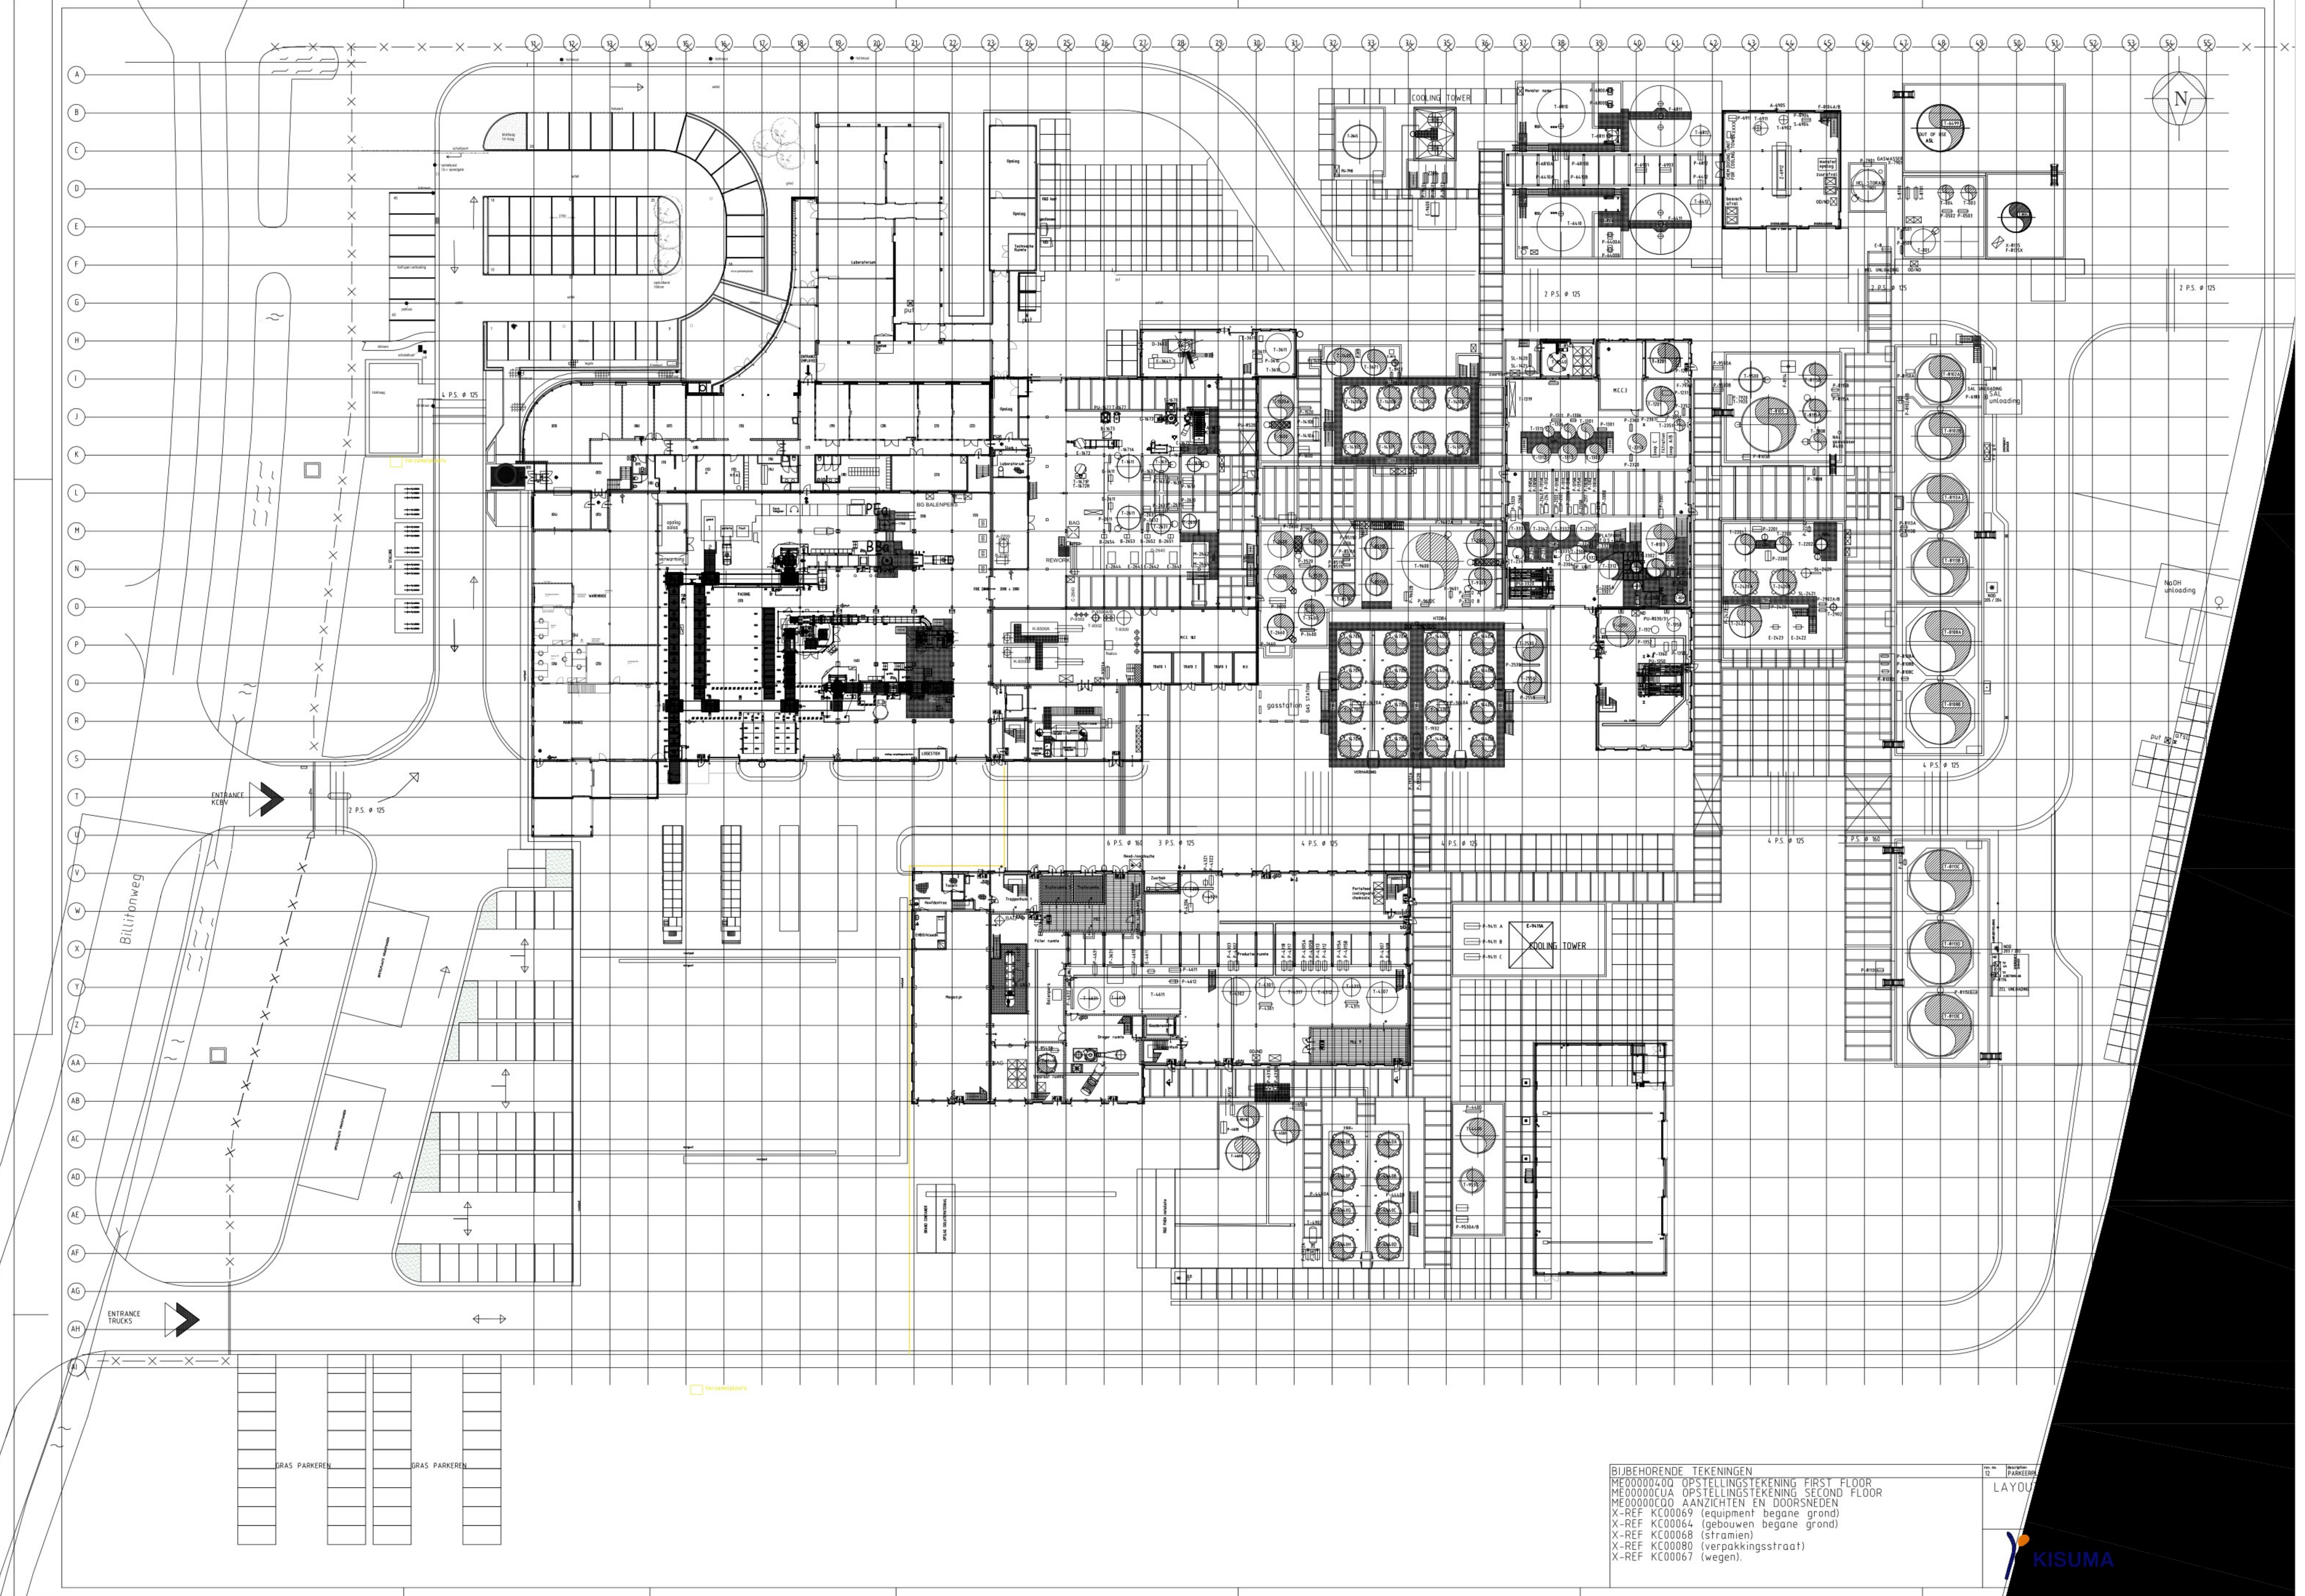

BIJBEHORENDE TEKENINGEN
ME00000400 OPSTELLINGSTEKENING FIRST FLOOR
ME00000000 OPSTELLINGSTEKENING SECOND FLOOR
ME00000000 AANZICHTEN EN DOORSNEDEN
X-REF KC00069 (equipment begane grond)
X-REF KC00064 (gebouwen begane grond)
X-REF KC00068 (stramen)
X-REF KC00080 (verpakingsstraat)
X-REF KC00067 (wegen).

LAYOUT

