


22-10-2024 16:10:43

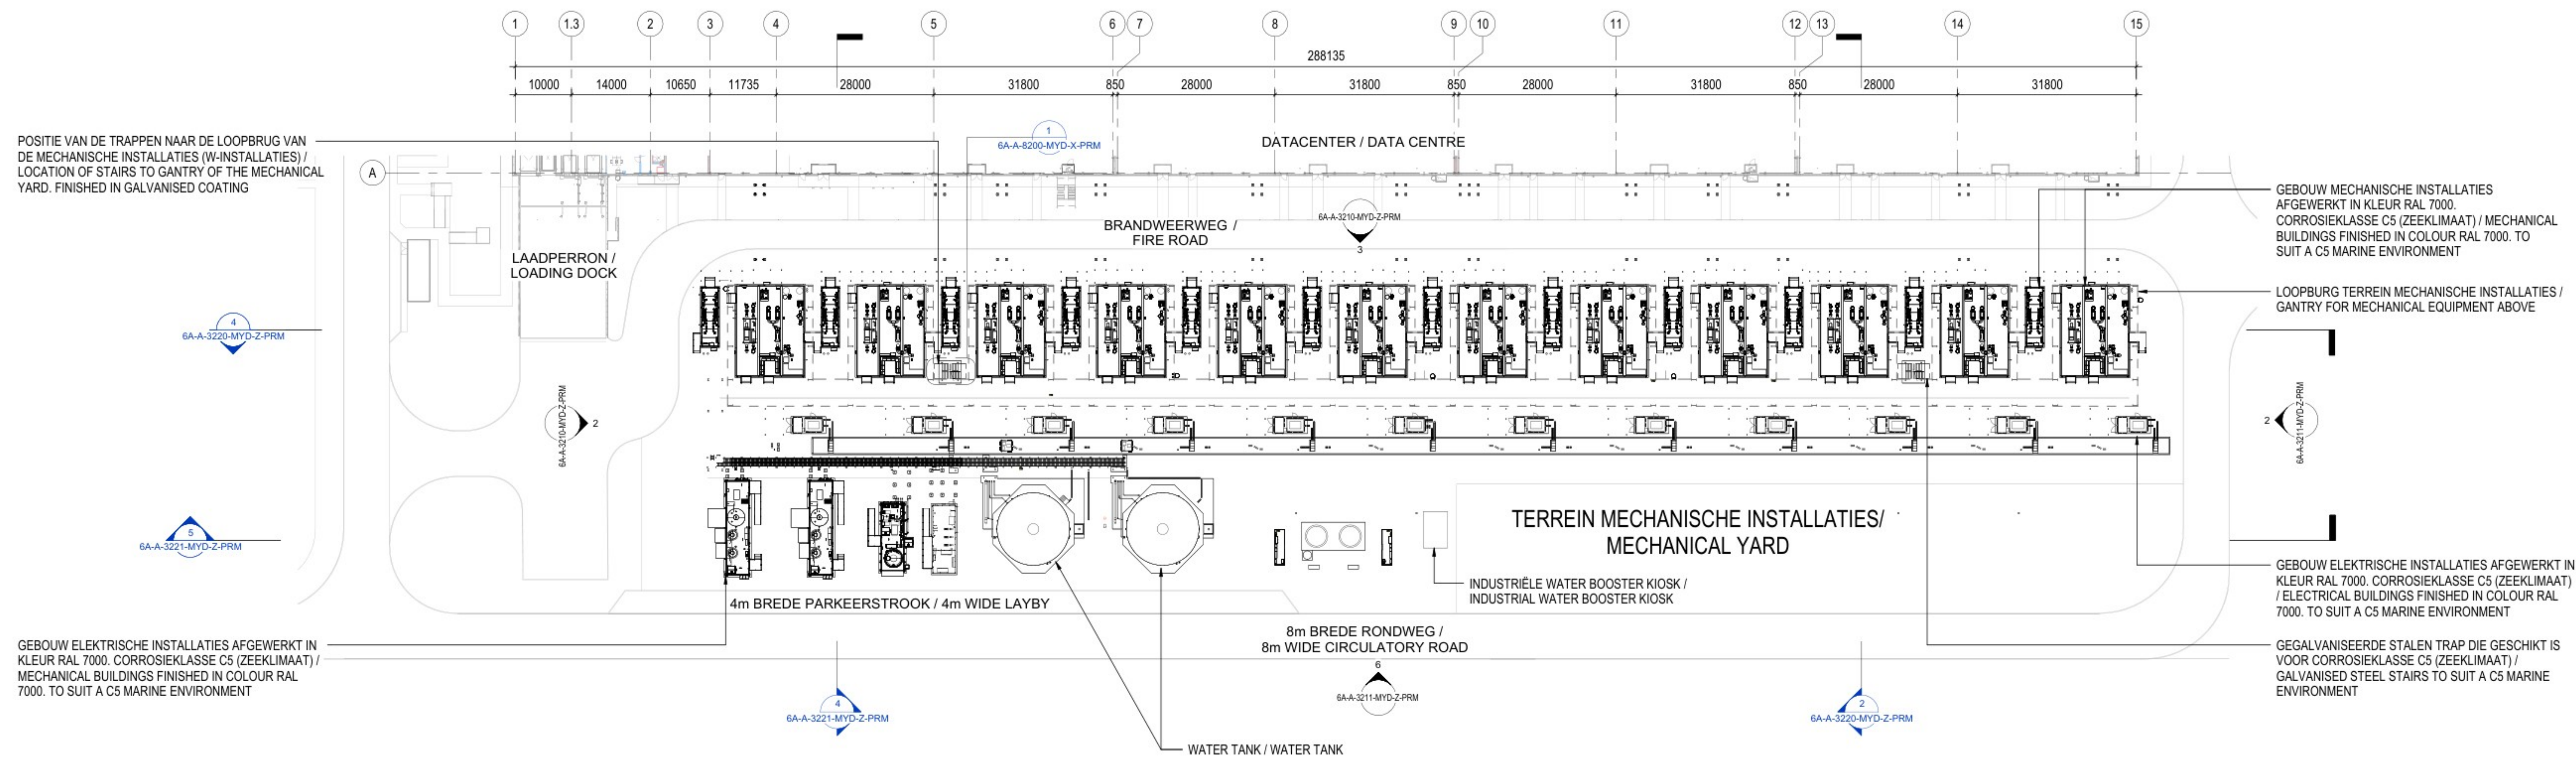

1 MYD OVERZICHTSPATTEGROND BEGANE GROND / MYD OVERALL GROUND FLOOR PLAN
1 : 500

ER ZIJN GEEN THERMISCHE EISEN VOOR DEZE GEBOUWEN / THERE ARE NO THERMAL REQUIREMENTS FOR THESE BUILDINGS