



21-10-2024 17:53:13

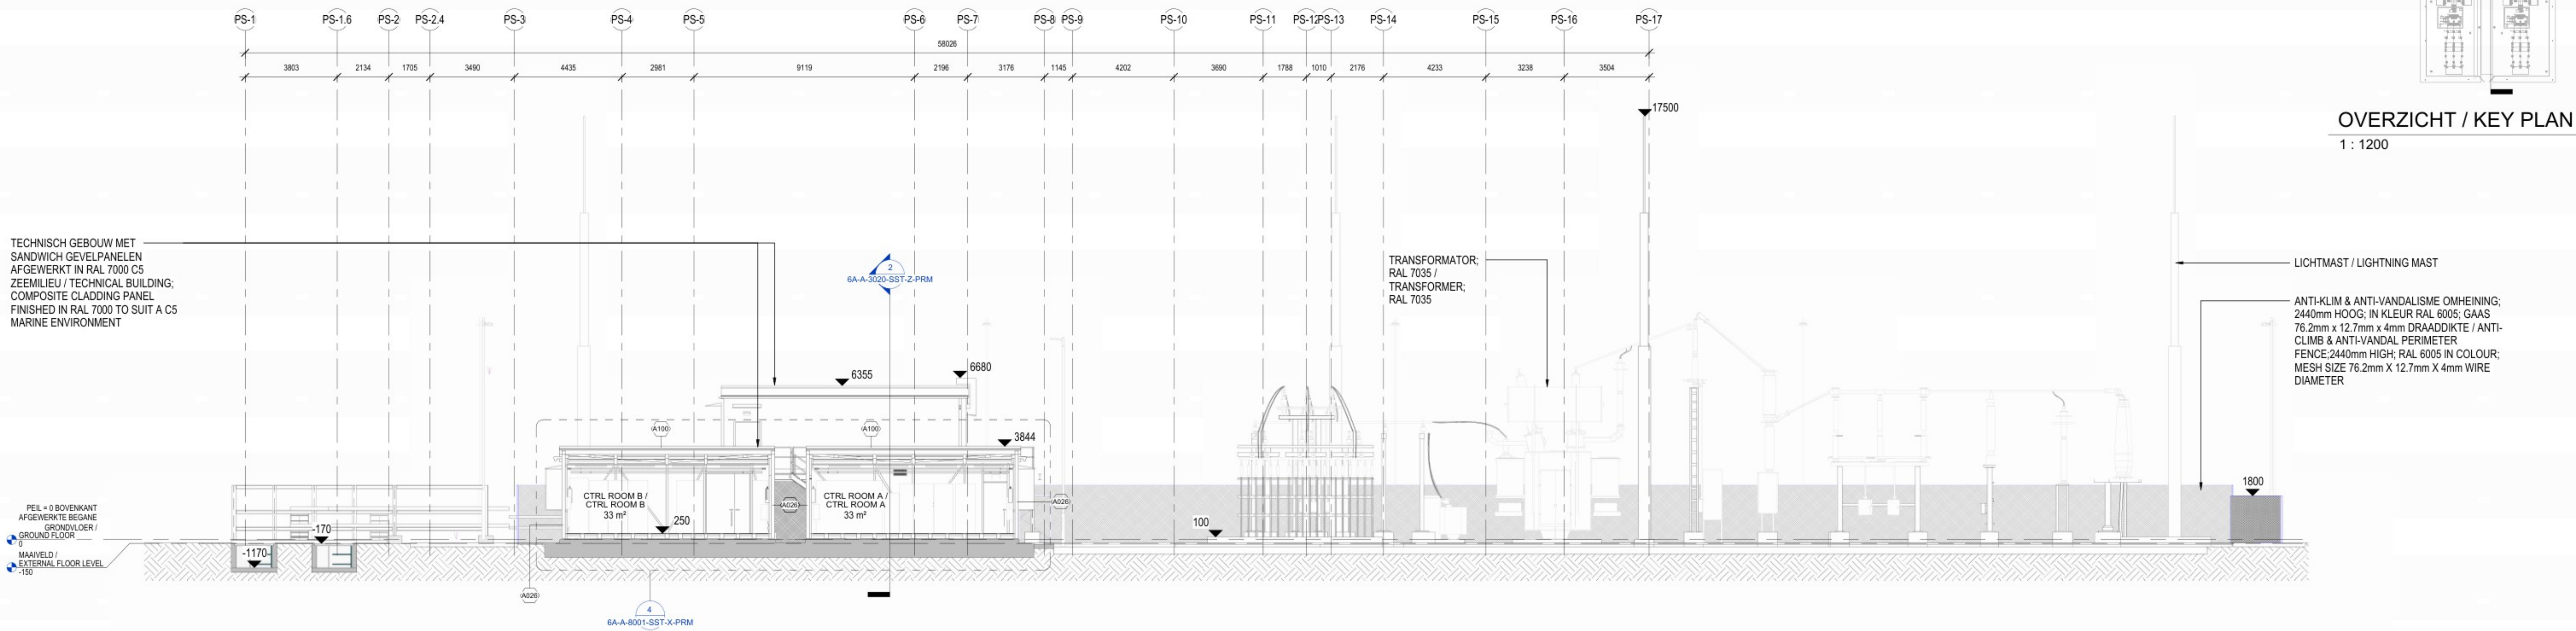

1 TOTAALDOORSNEDE AA / OVERALL SECTION AA
1 : 100

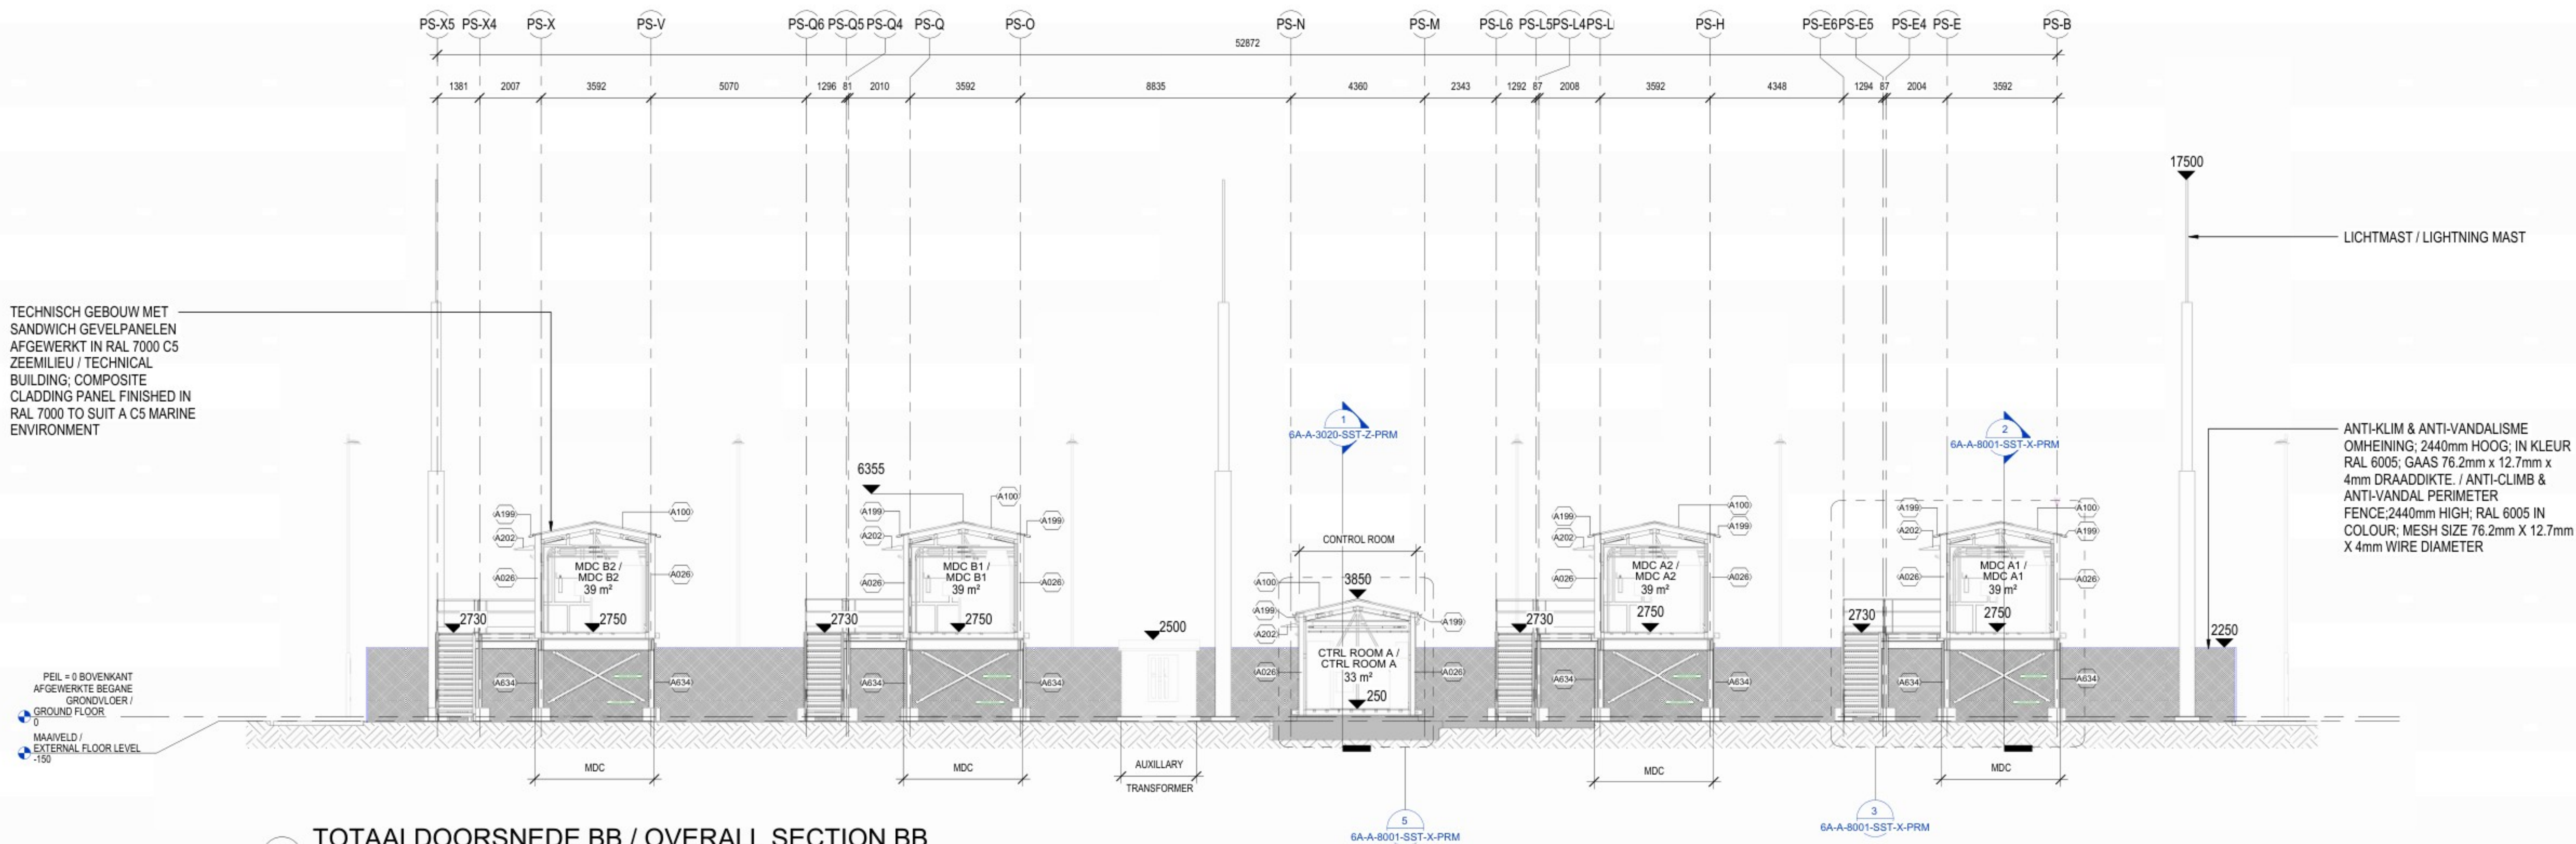

2 TOTAALDOORSNEDE BB / OVERALL SECTION BB
1 : 100

KEYNOTE LEGEND	
Key Value	Keynote Text
A026	VOORAF AFGEWERKTE SANDWICHPANELEN GEGVEL MET U-WAARDEN DIE VOLDOEN AAN DE GELDENDE BOUWREGELGEVING. AFWERKING WAAR VAN TOEPASSING GESCHIKT VOOR EEN MARITIEME OMGEVING. TYPICAL PRE-FINISHED COMPOSITE METAL WALL CLADDING WITH U-VALUES TO COMPLY WITH LOCAL CODE. FINISH TO BE SUITABLE FOR A MARINE ENVIRONMENT WHERE APPLICABLE.
A100	VOORAF AFGEWERKTE METALEN HEMELWATERAFVOEREN. AFWERKING WAAR VAN TOEPASSING GESCHIKT VOOR EEN MARITIEME OMGEVING. TYPICAL PRE-FINISHED COMPOSITE METAL ROOF PANEL LAID TO FALLS, WITH U-VALUES TO COMPLY WITH LOCAL CODE. FINISH TO BE SUITABLE FOR A MARINE ENVIRONMENT WHERE APPLICABLE.
A199	VOORAF AFGEWERKTE METALEN HEMELWATERAFVOEREN. AFWERKING WAAR VAN TOEPASSING GESCHIKT VOOR EEN MARITIEME OMGEVING. PRE-FINISHED METAL RAINWATER DOWN PIPES. FINISH TO BE SUITABLE FOR A MARINE ENVIRONMENT WHERE APPLICABLE.
A202	VOORAF AFGEWERKTE METALEN LUIFEL. AFWERKING WAAR VAN TOEPASSING GESCHIKT VOOR EEN MARITIEME OMGEVING. PRE-FINISHED METAL CANOPY. FINISH TO BE SUITABLE FOR A MARINE ENVIRONMENT WHERE APPLICABLE.
A634	ROESTVAST STAAL ANTI-KNAAGDIER OMHEINING STAINLESS STEEL ANTI-RODENT FENCE."


ARCHITECTURE:
Hyphen
3 Charlecote Mews,
Staple Gardens,
Winchester, SO23 8SR, UK
t: +44 1962 835 500
e: info@hyphen.archi

STRUCTURE:
Jubb Consulting Engineers Ltd
Suite B, The West Suite
St James Court, St James
Parade, Bristol, BS1 3LH, UK
t: +44 117 922 6266
e: bristol@jubb.uk.com

MEP:
Red Engineering Design Ltd
100 New Oxford Street
London WC1H 1HB, UK
t: +44 20 7299 8260
e: london@red-eng.com



FINAL PERMIT PACK UPDATE RELEASE (NOT FOR CONSTRUCTION)
VRIJGAVE DEFINITIEF UPDATE VERGUNNINGSPAKKET
(NIET VOOR BOUW)
24/10/2024

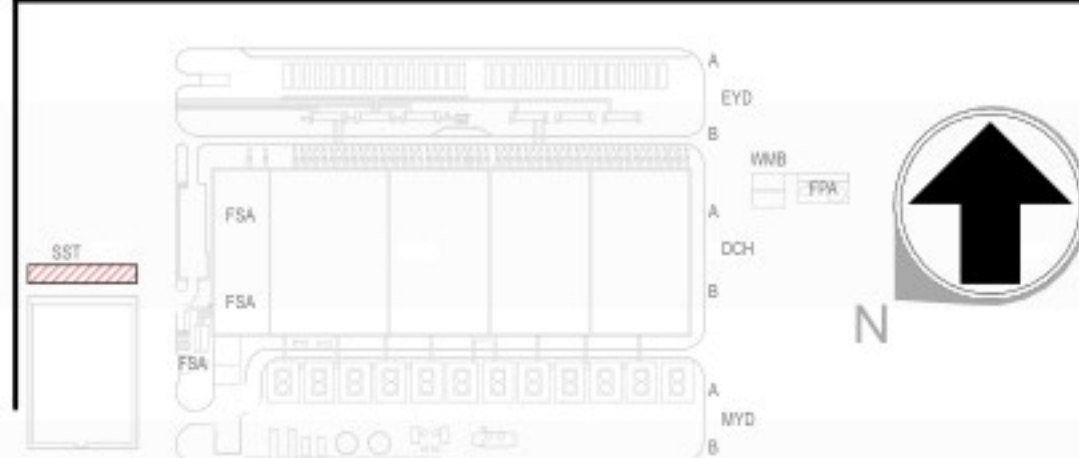

REVISIONS/REVISIES		
NO.	DATE/DATUM	DESCRIPTION/BESCHRIJVING
0.1	09/05/24	Draft Permit Pack Release / Vrijgave Conceptvergunningpakket
0.2	19/7/2024	Final Permit Pack Release / Vrijgave Definitief Vergunningpakket
1.0	01/08/2024	Final Permit Pack Update Release / Vrijgave Definitief Update Vergunningpakket
1.1	24/10/2024	Final Permit Pack Update Release / Vrijgave Definitief Update Vergunningpakket

Drawn By:
Opgesteld door:
Approved By:
Gediepte door:
Design Team:
Ontwerpleam:

PROPOSED DC/
VOORSTEL VOOR DC
Project Number/Projectnummer: W.002354

ELEKTRISCH VERDEELSTATION
DOORSNEDEN / SUBSTATION OVERALL
SECTIONS
Discipline:
ARCHITECTURAL
Scale/Schaal: As indicated
Sheet Size/Bladformaat: A0

Sheet Number/Nummer blad:
6A-A-3020-SST-Z-PRM
Current Rev/Huidige herz: 1.1
Phase/Fase: PERMITTING/OMGEVINGSVERGUNNING
Model Name/Modelnaam: ARCH
Native File Format/Native bestandsformaat: Revit v. 2024.2