


LEGENDA / LEGEND

■ LICHTE INDUSTRIEFUNCTIE / LIGHT INDUSTRY FUNCTION

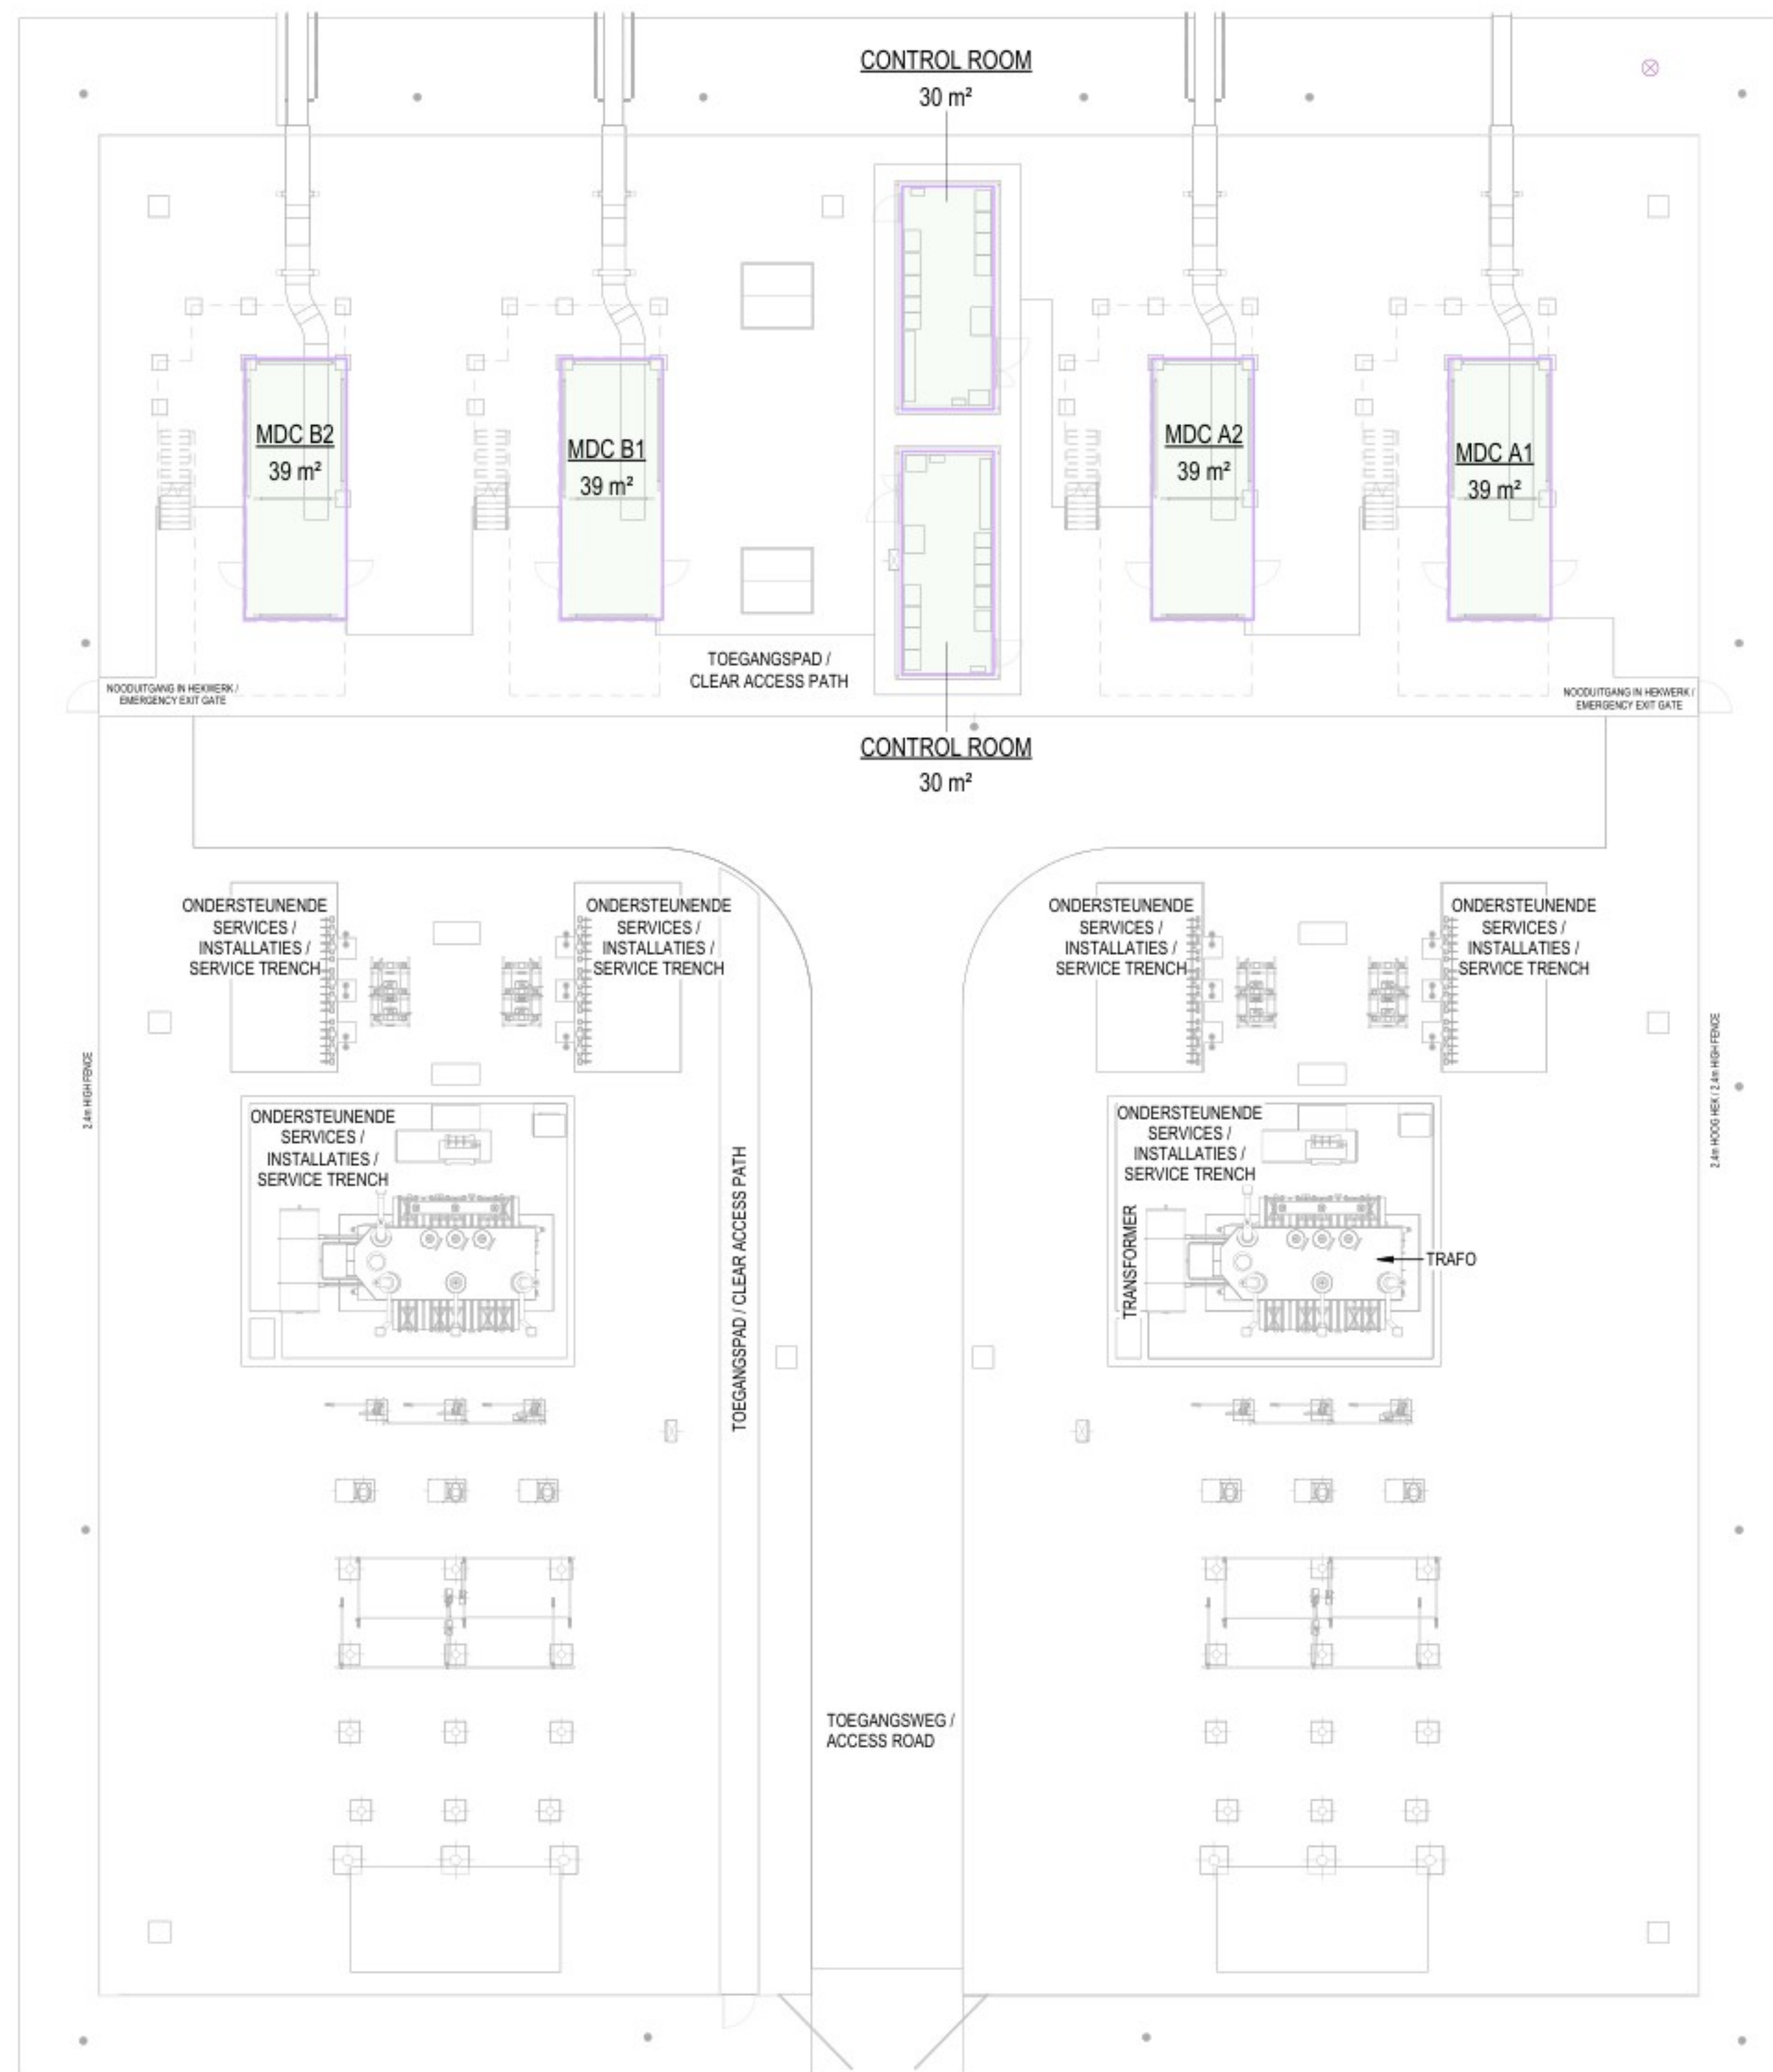

| Bruto Vloeroppervlakt (BVO) / Area Schedule (Gross Building) |  |                    |
|--------------------------------------------------------------|--|--------------------|
| Gebruiksfunctie / Location Name                              |  | Oppervlakte / Area |
| LICHTE INDUSTRIEFUNCTIE / LIGHT INDUSTRY                     |  | 39 m²              |
| LICHTE INDUSTRIEFUNCTIE / LIGHT INDUSTRY                     |  | 39 m²              |
| LICHTE INDUSTRIEFUNCTIE / LIGHT INDUSTRY                     |  | 30 m²              |
| LICHTE INDUSTRIEFUNCTIE / LIGHT INDUSTRY                     |  | 30 m²              |
| LICHTE INDUSTRIEFUNCTIE / LIGHT INDUSTRY                     |  | 39 m²              |
| LICHTE INDUSTRIEFUNCTIE / LIGHT INDUSTRY                     |  | 39 m²              |
| TOOTAL / Grand total: 6                                      |  | 214 m²             |

1 BEGANE GROND / GROUND FLOOR  
1 : 200

21-10-2024 17:53:21