


GEBRUIKSFUNCTIE - GO RUIMTEN / FIELD OF USE - DC...		
Ruimte	Room Name	Oppervlak Area
BESTUURDERSVESTIBULE	DRIVER VESTIBULE	13 m²
BEWAKING	SECURITY	14 m²
KANTOOR	OFFICE	141 m²
KANTOOR	CIRCULATION	75 m²
KANTOOR	OFFICE	66 m²
KANTOOR	LOADING DOCK OFFICE	26 m²
LAADPERRON	KITCHEN	44 m²
KEUKEN	LOADING DOCK	438 m²
OPSLAG	STORAGE	15 m²
OPSLAG	STORAGE	2 m²
TECHNISCHE RUIMTE	TECHNICAL ROOM	925 m²
TECHNISCHE RUIMTE	TECHNICAL ROOM	784 m²
TECHNISCHE RUIMTE	TECHNICAL ROOM	116 m²
TECHNISCHE RUIMTE	TECHNICAL ROOM	21 m²
TECHNISCHE RUIMTE	TECHNICAL ROOM	22 m²
TECHNISCHE RUIMTE	TECHNICAL ROOM	20 m²
TECHNISCHE RUIMTE	TECHNICAL ROOM	24 m²
TECHNISCHE RUIMTE	TECHNICAL ROOM	58 m²
TECHNISCHE RUIMTE	TECHNICAL ROOM	41 m²
TECHNISCHE RUIMTE	TECHNICAL ROOM	59 m²
TECHNISCHE RUIMTE	TECHNICAL ROOM	37 m²
TECHNISCHE RUIMTE	TECHNICAL ROOM	64 m²
TECHNISCHE RUIMTE	TECHNICAL ROOM	273 m²
TECHNISCHE RUIMTE	TECHNICAL ROOM	64 m²
TECHNISCHE RUIMTE	TECHNICAL ROOM	68 m²
TECHNISCHE RUIMTE	TECHNICAL ROOM	67 m²
TECHNISCHE RUIMTE	TECHNICAL ROOM	95 m²
TECHNISCHE RUIMTE	TECHNICAL ROOM	13 m²
TECHNISCHE RUIMTE	TECHNICAL ROOM	95 m²
TECHNISCHE RUIMTE	TECHNICAL ROOM	56 m²
TECHNISCHE RUIMTE	TECHNICAL ROOM	20 m²
TECHNISCHE RUIMTE	TECHNICAL ROOM	143 m²
TECHNISCHE RUIMTE	TECHNICAL ROOM	149 m²
TECHNISCHE RUIMTE	TECHNICAL ROOM	121 m²
TECHNISCHE RUIMTE	TECHNICAL ROOM	47 m²
TECHNISCHE RUIMTE	TECHNICAL ROOM	42 m²
TECHNISCHE RUIMTE	TECHNICAL ROOM	33 m²
TECHNISCHE RUIMTE	TECHNICAL ROOM	34 m²
TECHNISCHE RUIMTE	TECHNICAL ROOM	170 m²
TECHNISCHE RUIMTE	TECHNICAL ROOM	6056 m²
TECHNISCHE RUIMTE	TECHNICAL ROOM	5 m²
TECHNISCHE RUIMTE	TECHNICAL ROOM	5 m²
TECHNISCHE RUIMTE	TECHNICAL ROOM	5 m²
TECHNISCHE RUIMTE	TECHNICAL ROOM	6052 m²
TECHNISCHE RUIMTE	TECHNICAL ROOM	5 m²
TECHNISCHE RUIMTE	TECHNICAL ROOM	5 m²
TECHNISCHE RUIMTE	TECHNICAL ROOM	6056 m²
TECHNISCHE RUIMTE	TECHNICAL ROOM	5 m²
TECHNISCHE RUIMTE	TECHNICAL ROOM	5774 m²
TECHNISCHE RUIMTE	TECHNICAL ROOM	5 m²
TECHNISCHE RUIMTE	TECHNICAL ROOM	1438 m²
TECHNISCHE RUIMTE	TECHNICAL ROOM	7 m²
TOILET	WC	8 m²
TOILET	WC	8 m²
TOILET	WC	7 m²
TOILET	WC	7 m²
TOILET	WC	20 m²
TOILET	WC	9 m²
TOILET	WC	9 m²
TOILET	WC	19 m²
TOILET	WC	3 m²
TOILET	WC	3 m²
TOILET CHAFFEURS	DRIVERS WC	5 m²
TRAPPENHUIS	STAIRCASE	19 m²
VERGADERRUIMTE	MEETING ROOM	22 m²
VERGADERRUIMTE	MEETING ROOM	26 m²
VERGADERRUIMTE	MEETING ROOM	19 m²
VERGADERRUIMTE	MEETING ROOM	6 m²
VERGADERRUIMTE	MEETING ROOM	17 m²
VERGADERRUIMTE	MEETING ROOM	4 m²
VERGADERRUIMTE	MEETING ROOM	24 m²
VERGADERRUIMTE	MEETING ROOM	12 m²
VERKEERRUIMTE	CIRCULATION	114 m²
VERKEERRUIMTE	CIRCULATION	149 m²
VERKEERRUIMTE	CIRCULATION	79 m²
VERPAKKING RUIMTE	PACKAGING AREA	38 m²
VESTIBULE	VESTIBULE	16 m²
VESTIBULE	CIRCULATION	42 m²
VESTIBULE	VESTIBULE	10 m²
VOORPORTAAL	VESTIBULE	7 m²
VOORPORTAAL	VESTIBULE	6 m²
WACHTRUIMTE	LOBBY	24 m²
WACHTRUIMTE	LOBBY	15 m²
WASRUIMTE	LAUNDRY	11 m²
WERKKAST	JANITOR	5 m²
WERKKAST	JANITOR	8 m²
TOTAAL/TOTAL: 86		30682 m²

LEGENDA / LEGEND

- BIJENKOMSTFUNCTIE / MEETING FUNCTION
- GEMEENSCHAPPELIJK GEBRUIKSFUNCTIE / COMMON USER FUNCTION
- INDUSTRIE / INDUSTRY
- KANTOORFUNCTIE / OFFICE FUNCTION
- LICHTE INDUSTRIE / LIGHT INDUSTRY

FUNCTIEOPPERVLAK / DC FUNCTIONAL AREAS		
Location Description	Oppervlak	Area
BIJENKOMSTFUNCTIE / MEETING FUNCTION	128 m²	
GEMEENSCHAPPELIJK GEBRUIKSFUNCTIE / COMMON USER FUNCTION	151 m²	
INDUSTRIE / INDUSTRY	480 m²	
KANTOORFUNCTIE / OFFICE FUNCTION	902 m²	
LICHTE INDUSTRIE / LIGHT INDUSTRY	27297 m²	
	28958 m²	

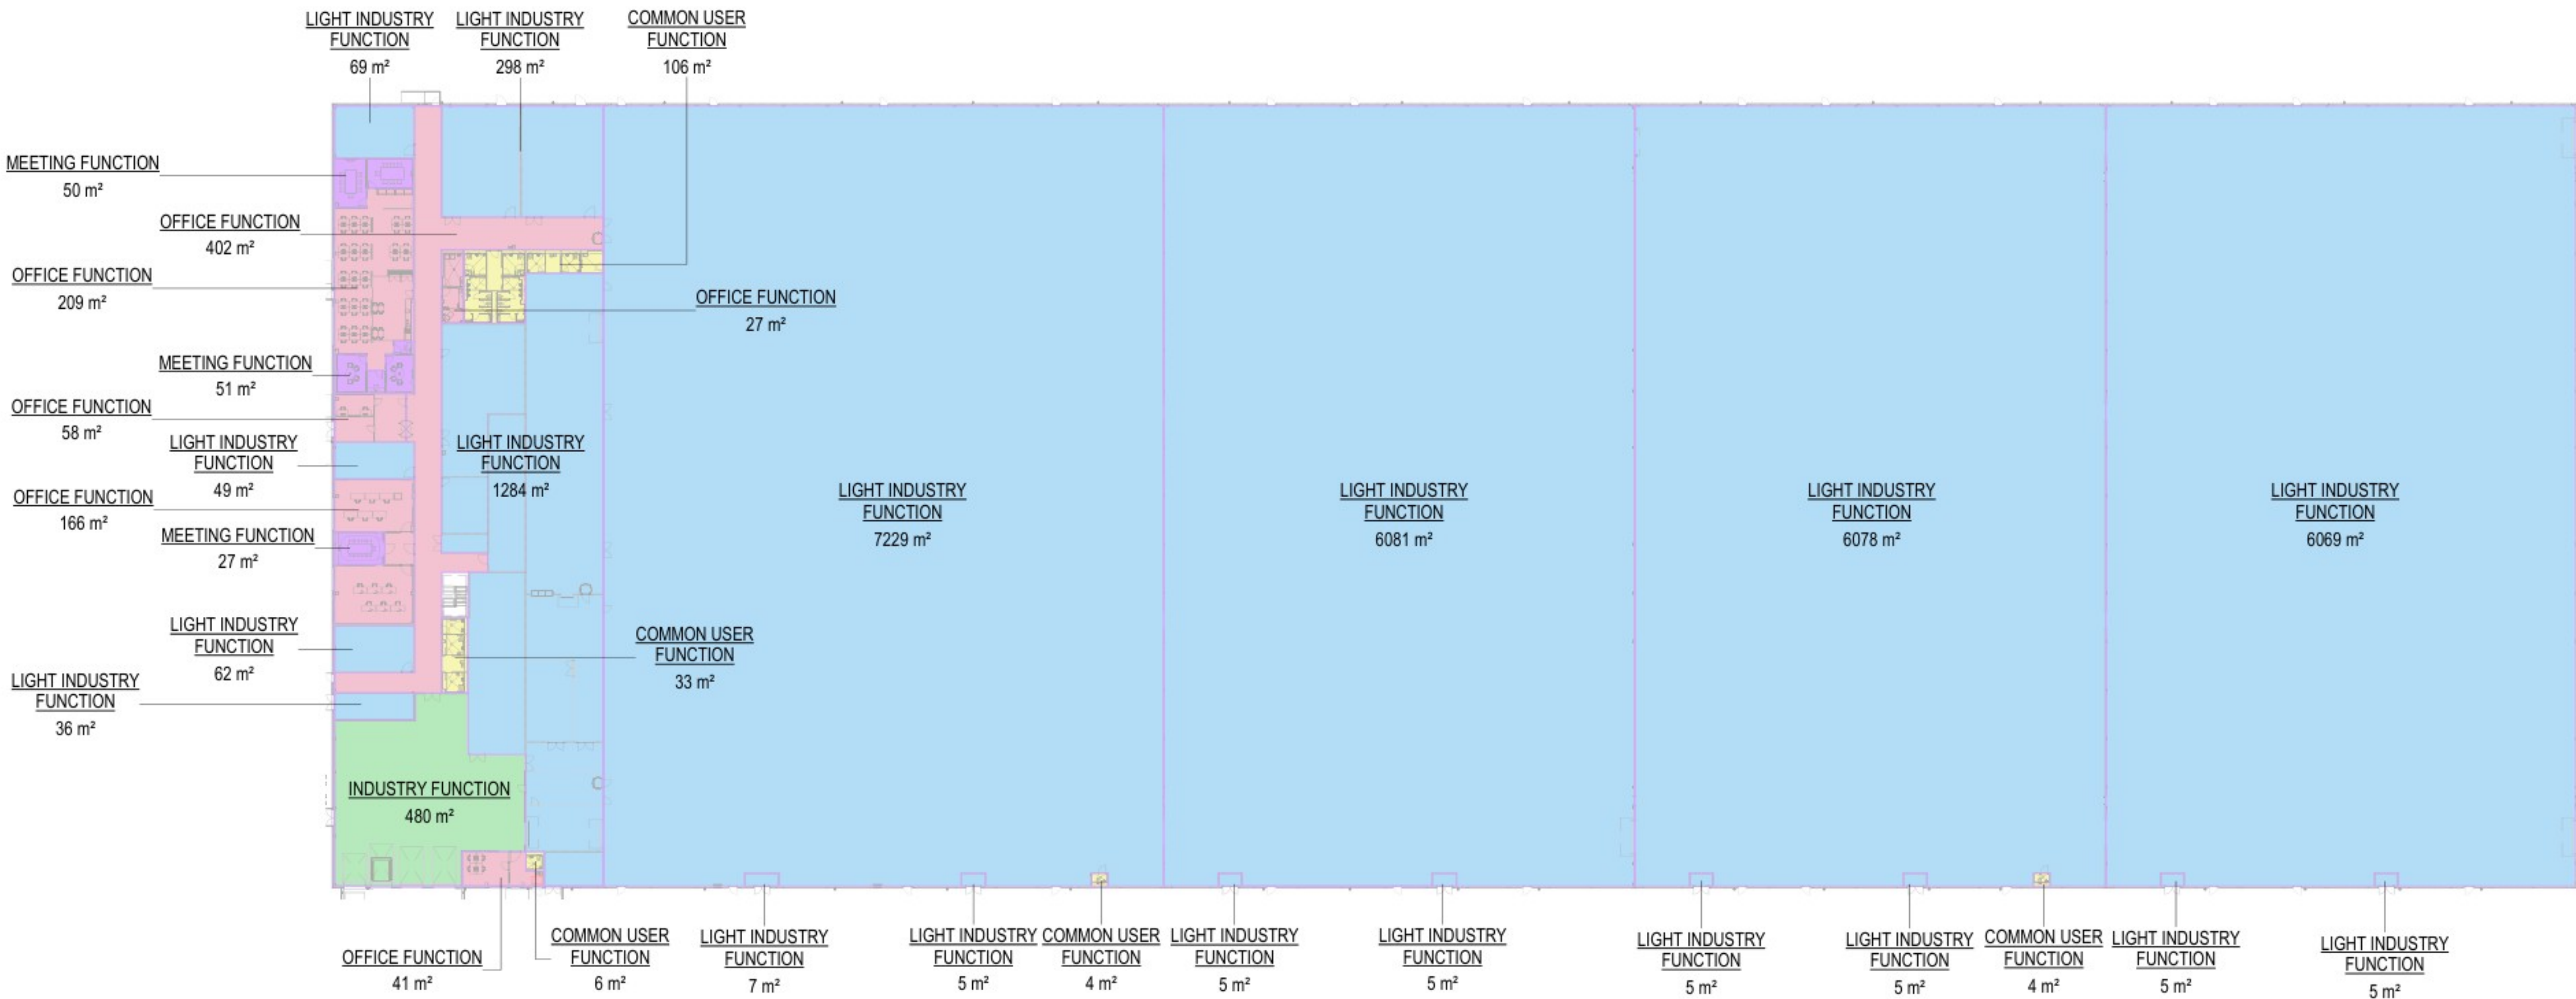


1 FUNCTIEGEBIEDEN / FUNCTIONAL AREAS
1 : 500

LEGENDA / LEGEND

- VERBLIJFSGEBIED / RESIDENTIAL AREA

VERBLIJFSOPPERVLAK / FUNCTIONAL AREAS	
Location Description	Oppervlak / Area
VERBLIJFSGEBIED / RESIDENTIAL AREA	600 m²
	600 m²

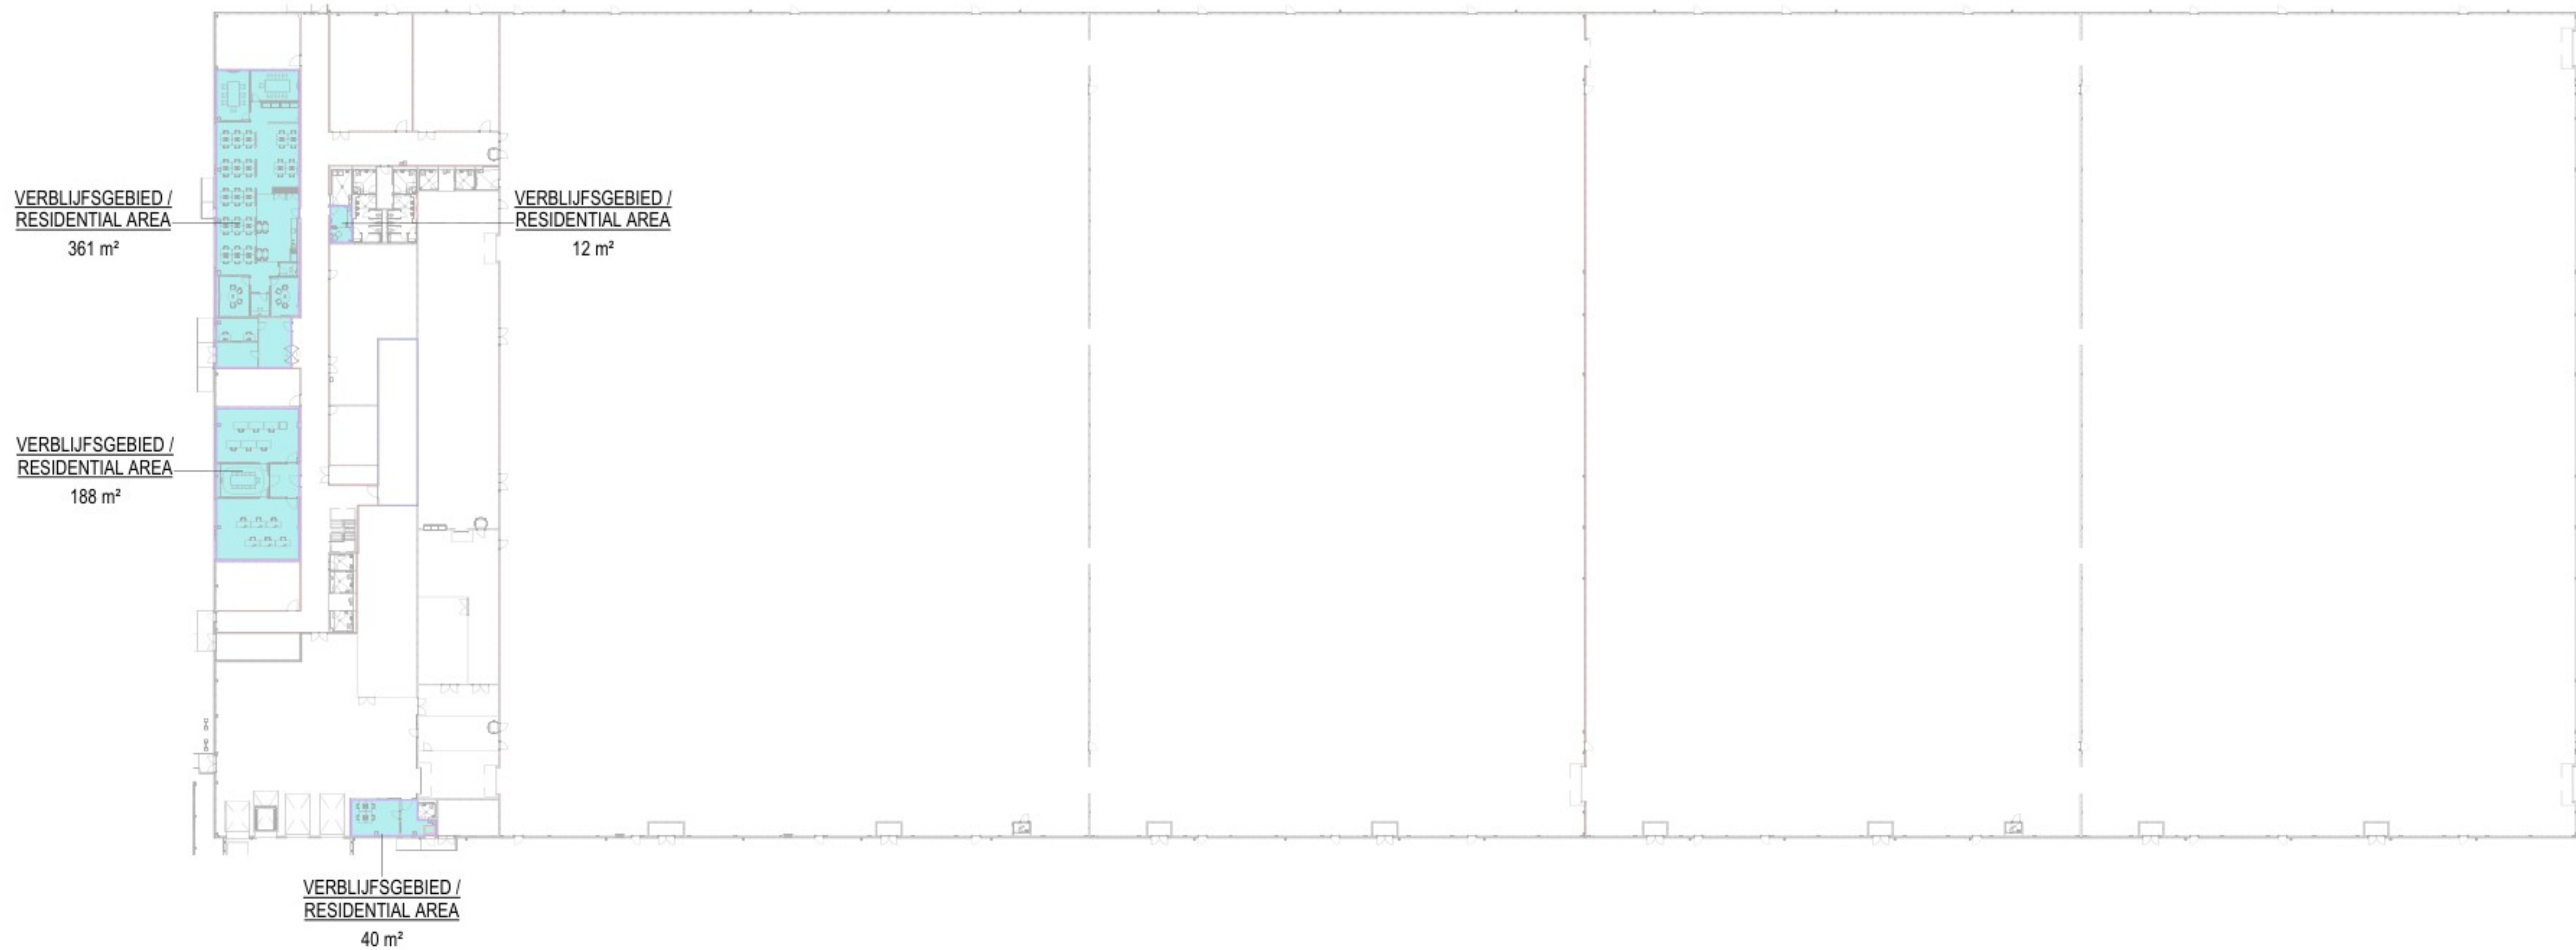

2 VERBLIJFSGEBIEDEN / USABLE AREAS
1 : 500


ARCHITECTURE:
Hyphen
3 Charlecote Mews,
Staple Gardens,
Winchester, SO23 8SR, UK
t: +44 1962 835 500
e: info@hyphen.archi

STRUCTURE:
Jubb Consulting Engineers Ltd
Suite B, The West Suite
St James Court, St James
Parade, Bristol, BS1 3LH, UK
t: +44 117 922 6266
e: bristol@jubb.uk.com

MEP:
Red Engineering Design Ltd
100 New Oxford Street
London WC1H 1HB, UK
t: +44 20 7299 8260
e: london@red-eng.com



FINAL PERMIT PACK UPDATE RELEASE (NOT FOR CONSTRUCTION)
VRIJGAVE DEFINITIEF UPDATE VERGUNNINGSPAKKET
(NIET VOOR BOUW)
24/10/2024

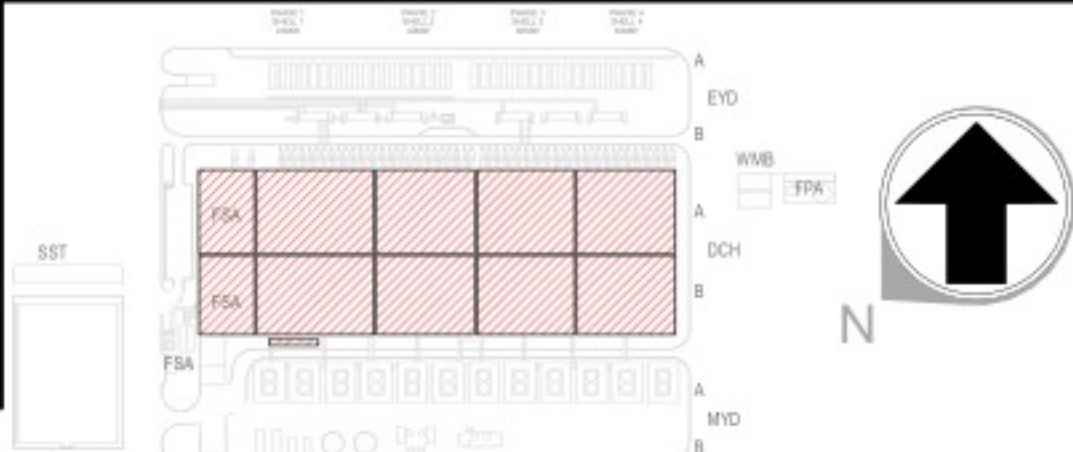

REVISIONS/REVISIES		
NO.NR.	DATE/DATUM	DESCRIPTION/BESCHRIJVING
0.1	19/7/2024	Final Permit Pack Release / Vrijgave Definitief Vergunningspakket
1.0	01/08/2024	Final Permit Pack Update Release / Vrijgave Definitief Update Vergunningspakket
1.1	24/10/2024	Final Permit Pack Update Release / Vrijgave Definitief Update Vergunningspakket

Drawn By:
Opgesteld door:

Approved By:
Goedgekeurd door:

Design Team:
Ontwerpteam:

PROPOSED DC/
VOORSTEL VOOR DC

Project Number/Projectnummer: W.002354

GEBOUWSHEMA DC
FUNCTIE/VERBLIJFSGEBIED / DC BUILDING
SCHEDULE - FUNCTIONAL/RESIDENTIAL

Discipline:
ARCHITECTURAL

Scale/Schaal: 1 : 500

Sheet Size/Bladformaat: A0

Sheet Number/Nummer blad:
6A-A-6001-X-PRM

Current Rev/Huidige herz: 1.1

Phase/Fase: PERMITTING/OMGEVINGSVERGUNNING

Model Name/Modelnaam: ARCH

Native File Format/Native bestandsformaat: Revit v. 2024.2