



1 SECTION C - RESTING PLACE VISTA/ DOORSNEDE C - RUSTPLEK AS
1 : 100

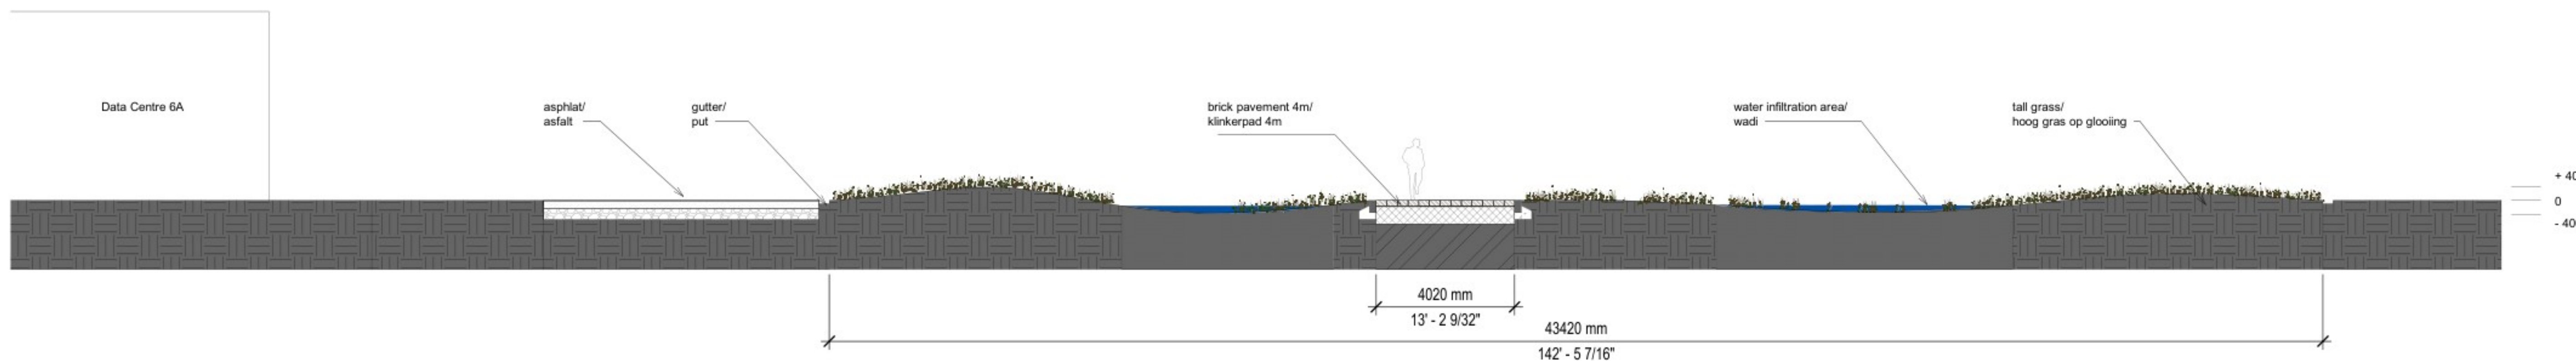

2 SECTION B - VISTA/ DOORSNEDE B - AS
1 : 100

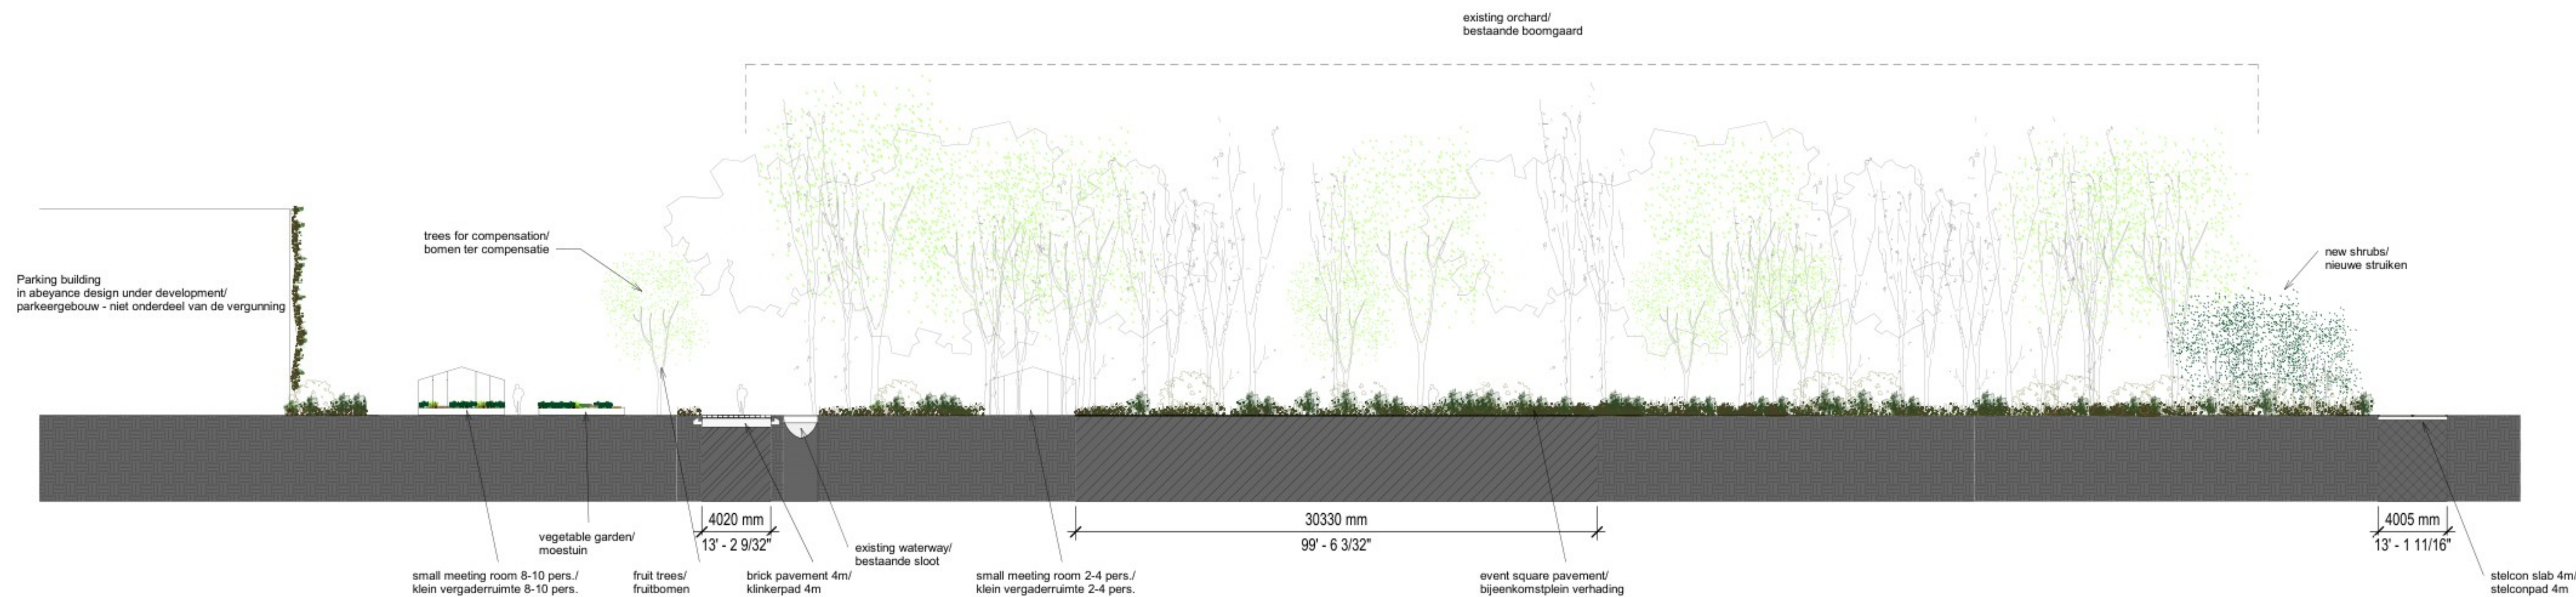

3 SECTION D - Orchard/ DOORSNEDE D - BOOMGAARD
1 : 200

19/11/2024 14:27:11

ARCHITECTURE:

Hyphen
3 Charlecote Mews,
Staple Gardens,
Winchester, SO23 8SR, UK
t: +44 1962 835 500
e: info@hyphen.archi

STRUCTURE:


Jubb Consulting Engineers Ltd
Suite B, The West Suite
St James Court, St James
Parade, Bristol, BS1 3LH, UK
t: +44 117 922 6266
e: bristol@jubb.uk.com

MEP:

Red Engineering Design Ltd
100 New Oxford Street
London WC1H 1HB, UK
t: +44 20 7299 8260
e: london@red-eng.com



FINAL PERMIT PACK UPDATE RELEASE (NOT FOR CONSTRUCTION)
VRIJGAVE DEFINITIEF UPDATE VERGUNNINGSPAKKET
(NIET VOOR BOUW)
20/11/2024

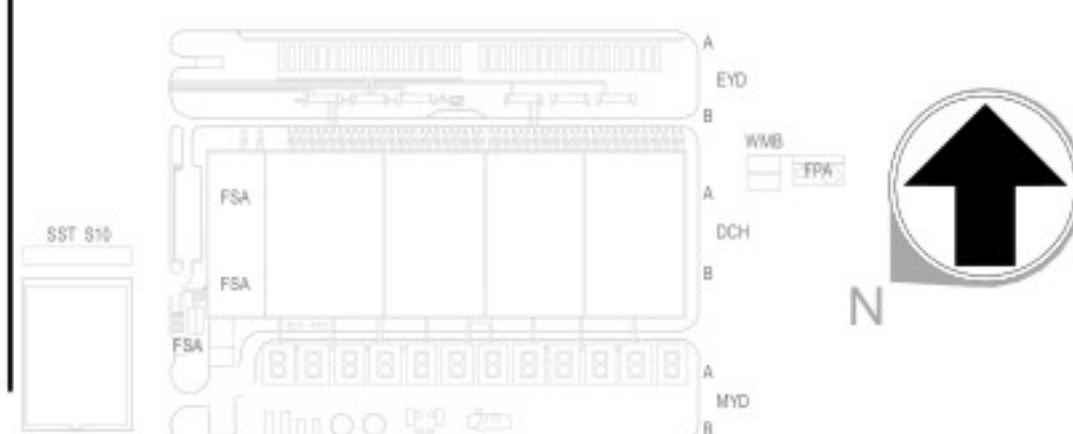

REVISIONS/REVISIES		
NO.	DATE/DATUM	DESCRIPTION/BESCHRIJVING
0.2	09/05/24	Draft Permit Pack Release/Vrijgave conceptvergunningspakket
0.3	19/07/24	Final Permit Pack Release/Vrijgave Definitief Vergunningspakket
1.0	01/08/24	Final Permit Pack Update Release/Vrijgave Definitief Update Vergunningspakket
1.1	24/10/24	Final Permit Pack Update Release/Vrijgave Definitief Update Vergunningspakket
2.0	20/11/24	Final Permit Pack Update Release/Vrijgave Definitief Update Vergunningspakket

Drawn By:

Opgesteld door:

Approved By:

Goedgekeurd door:

Design Team:

Ontwerpteam:

PROPOSED DC/
VOORSTEL VOOR DC

Project Number/Projectnummer: W.002982

LANDSCAPING - CROSS SECTIONS/
LANDSCHAP - DOORSNEDEN

Discipline:
LANDSCAP/
LANDSCHAP
Scale/Schaal: As indicated Sheet Size/Bladformaat: A0

Sheet Number/Nummer blad:

6A-L-9002B-PRM

Current Rev/Huidige herz: 2.0

Phase/Fase: PERMITTING/ OMGEVINGSVERGUNNING

Model Name/Modelnaam: SITE-LANDSCAPING

Native File Format/Native bestandsformaat: Revit v. 2024.2