

Bomen ter compensatie

Om de bomen te kunnen compenseren moeten we de richtlijnen volgen uit "Randvoorwaarden herplant Oostpolder 2024-00000000".

De afgeleverde Plantenlijst Verordening (APV) biedt de mogelijkheid om voorschriften te verbinden aan de vergunning om te mogen kappen (APV) artikel 4.1.1.4, in dit geval maken we daar gebruik van. Deze voorwaarden gelden alleen voor de vergoegingsplichtige bomen.

Het voorschrift bestaat uit de herplant, uiterlijk 3 jaar na het kappen. Bij niet aanpak van een boom wordt deze door a bomen 1 jaar vervangen door dezelfde boomsoort met minimaal dezelfde maat. De boom heeft niet op dezelfde plek geplant te worden, elders op het perceel is ook toegestaan.

De gekapte boom wordt 1 op 1 vervangen door een nieuwe boom. De dikte van de te kappen boom hangt samen met de maat voor de nieuwe te planten boom. De gemeente vindt het belangrijk dat de bomen worden geïmponeerd naar grootte, om dezelfde fysieke boomwaarde te vertegenwoordigen. Een te vervallen boom moet worden vervangen door een boom met een min of meer gelijkwaardig volume aan bladruimte (herplant naar kruinvolume). Daarbij wordt uitgegaan van de stamomvang (diameter gemeten op 1,30 meter boven maatvel) van de te vervallen boom.

De herplant moet bestaan uit verschillende boomsoorten die passen in het landschap. De gemeente vindt het belangrijk dat er minimaal 5 verschillende boomsoorten worden geplant, te verband met het behouden en verrijken van de biodiversiteit in het gebied.

De soorten die de gemeente graag terug ziet in het waddenslandschap zijn:

Ilex, Els, Ruwe berk, Lijsterbes, Krentenboom, Wilg, Linde, Populier, Els, Haagbeuk en Veldesboom.

Tabel 1: Overzichtstabel herplant aantal bomen op basis van de diameter van de gekapte bomen. De gekapte boom wordt 1 op 1 vervangen door een nieuwe boom. De dikte van de te kappen boom hangt samen met de maat voor de nieuwe te planten boom.

Diameter in cm

Maatvoering herplant (onttrek in cm)

< 40

14 - 16

> 40-60

18 - 20

> 60 - 80

20 - 25

> 80 - 100

25 - 30

> 100 - 120

30 - 35

Indien herplant in maat 25-30 of 30-35 niet mogelijk is, mag dit ook worden gedaan in maat 20-25


Te kappen bomen

No.	Tree species scientific	Tree species NL	Trunk ø in cm	Trees to cut down/ Permission needed	No. Trees to compensate	Plot number	RD coordinates
Nr.	Boomsort wetenschappelijk	Boomsort NL	Stam ø in cm	Bomen te kappen/ Vergunning nodig	Aantal bomen te compenseren	Kadastraal perceel	RD coördinaten
1	Fraxinus excelsior	Gewone es	69	Ja/ Yes	1	UH020 M 235	253.252.5 604.704.6
4	Acer platanoides cultivar	Noorse esdoorn cultivar	38	Ja/ Yes	1	UH020 M 235	253.250.4 604.712.1
5	Acer platanoides	Noorse esdoorn	48	Ja/ Yes	1	UH020 M 235	253.241.4 604.719.9
7	Fraxinus excelsior	Gewone es	58	Ja/ Yes	1	UH020 M 235	253.238.4 604.722.7
12	Acer platanoides	Noorse esdoorn	38	Ja/ Yes	1	UH020 M 235	253.232.4 604.728.5
14	Populus x canadensis cultivar	Gewone populier	85	Ja/ Yes	1	UH020 M 234	253.222.7 604.731.5
18	Populus x berolinensis	Berlijner populier	75	Ja/ Yes	1	UH020 M 234	253.217.0 604.735.1
31	Fraxinus excelsior	Gewone es	36	Ja/ Yes	1	UH020 M 234	253.189.2 604.698.1
199	Fagus sylvatica	Beuk	30-40	Ja/ Yes	1	UH020 M 342	253.300.9 604.616.1
200	Fagus sylvatica	Beuk	30-40	Ja/ Yes	1	UH020 M 342	253.300.4 604.614.7
203	Fraxinus excelsior	Gewone es	50	Ja/ Yes	1	UH020 M 342	253.297.2 604.611.8
201	Fagus sylvatica	Beuk	30-40	Ja/ Yes	1	UH020 M 342	253.299.0 604.612.9
213	Populus x berolinensis	Berlijner populier	80-90	Ja/ Yes	1	UH020 M 235	253.196.2 604.632.6
214	Populus x berolinensis	Berlijner populier	80-90	Ja/ Yes	1	UH020 M 235	253.200.9 604.636.9
215	Populus x berolinensis	Berlijner populier	80-90	Ja/ Yes	1	UH020 M 235	253.205.7 604.641.5
216	Populus x berolinensis	Berlijner populier	80-90	Ja/ Yes	1	UH020 M 235	253.201.2 604.645.6
221	Fagus sylvatica	Beuk	30-40	Ja/ Yes	1	UH020 M 342	253.303.7 604.616.6
222	Fraxinus excelsior	Gewone es	30-40	Ja/ Yes	1	UH020 M 342	253.303.2 604.618.8
223	Fraxinus excelsior	Gewone es	30-40	Ja/ Yes	1	UH020 M 342	253.303.8 604.619.2
224	Fraxinus excelsior	Gewone es	30-40	Ja/ Yes	1	UH020 M 342	253.304.5 604.619.7
225	Fraxinus excelsior	Gewone es	30-40	Ja/ Yes	1	UH020 M 234	253.205.5 604.621.3
226	Fraxinus excelsior	Gewone es	30-40	Ja/ Yes	1	UH020 M 234	253.206.6 604.622.0
227	Fraxinus excelsior	Gewone es	30-40	Ja/ Yes	1	UH020 M 234	253.207.6 604.623.5
228	Salix alba	Witte wilg	115	Ja/ Yes	1	UH020 M 234	253.110.2 604.625.8
229	Fraxinus excelsior	Gewone es	30-40	Ja/ Yes	1	UH020 M 234	253.113.8 604.629.9
280	Fraxinus excelsior	Gewone es	45	Ja/ Yes	1	UH020 M 235	253.293.6 604.665.2
Totaal aantal te compenseren bomen				26 trees/ bomen	26		


Office in abeyance design under development/
Kantoor
niet onderdeel van de vergunning

Parking building in abeyance design under development/
Parkeergarage
niet onderdeel van de vergunning

new trees locations
+ 19 new trees/
+ 19 nieuwe bomen

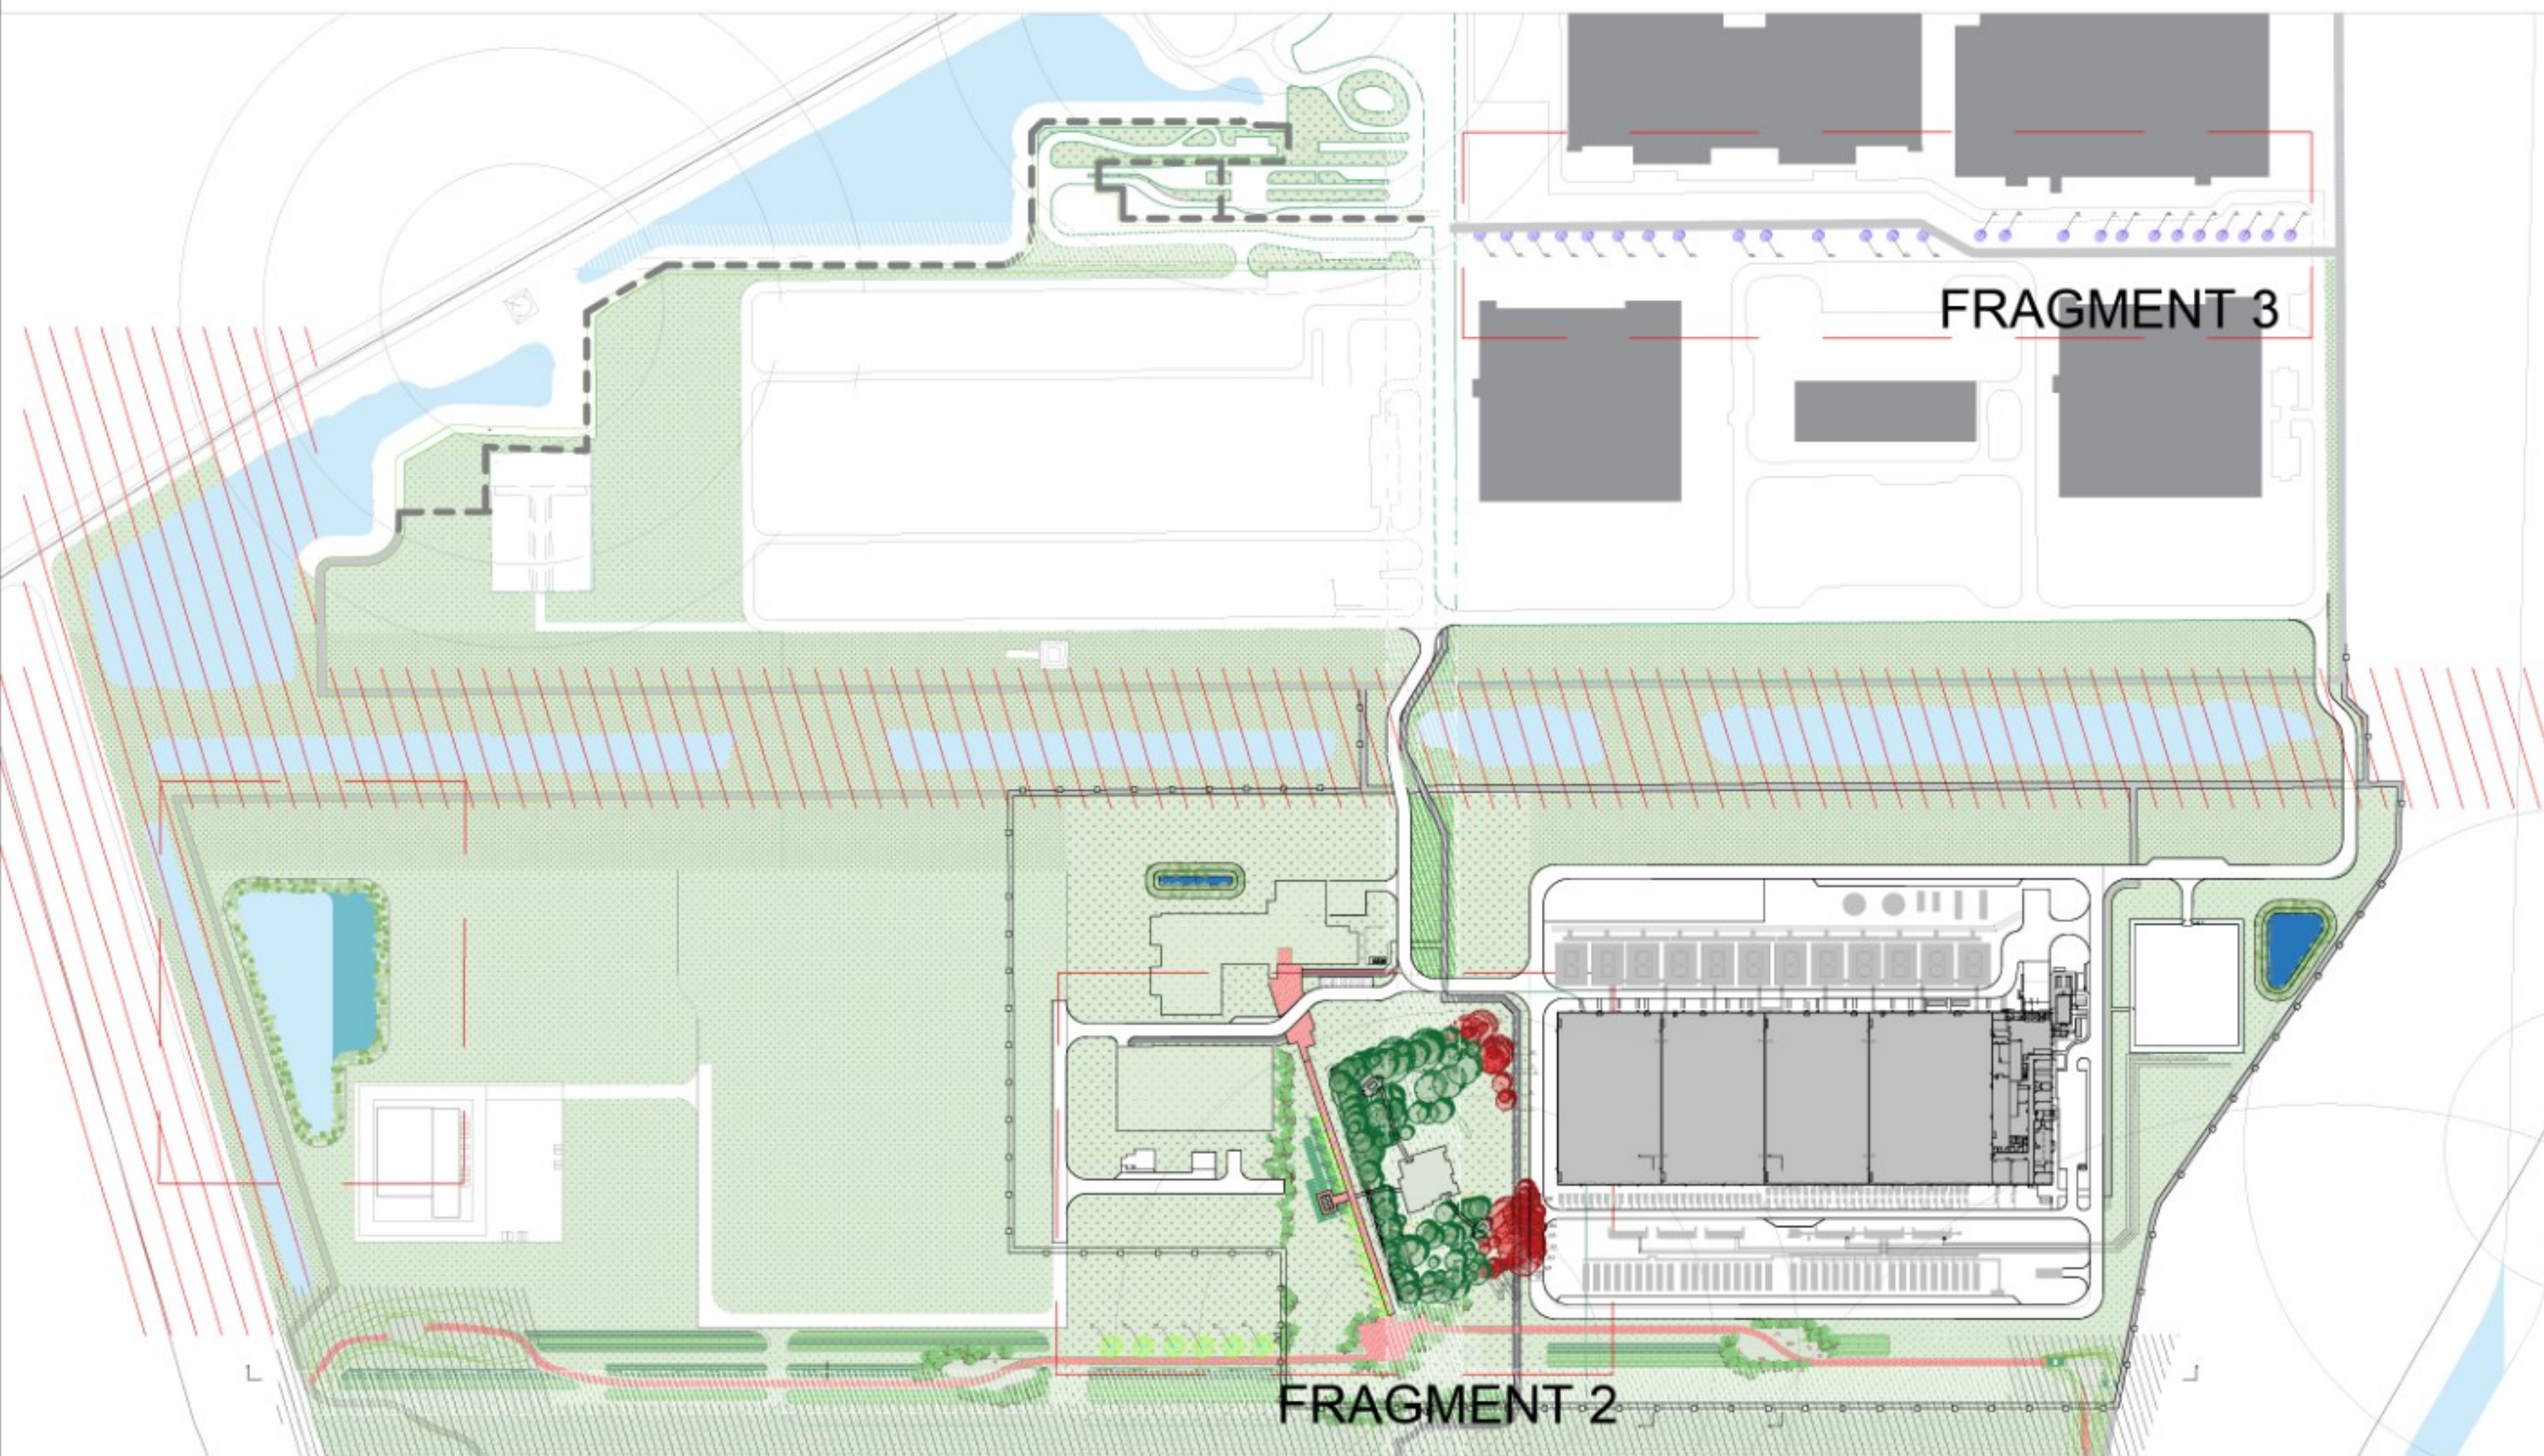

OVERVIEW/ OVERZICHT

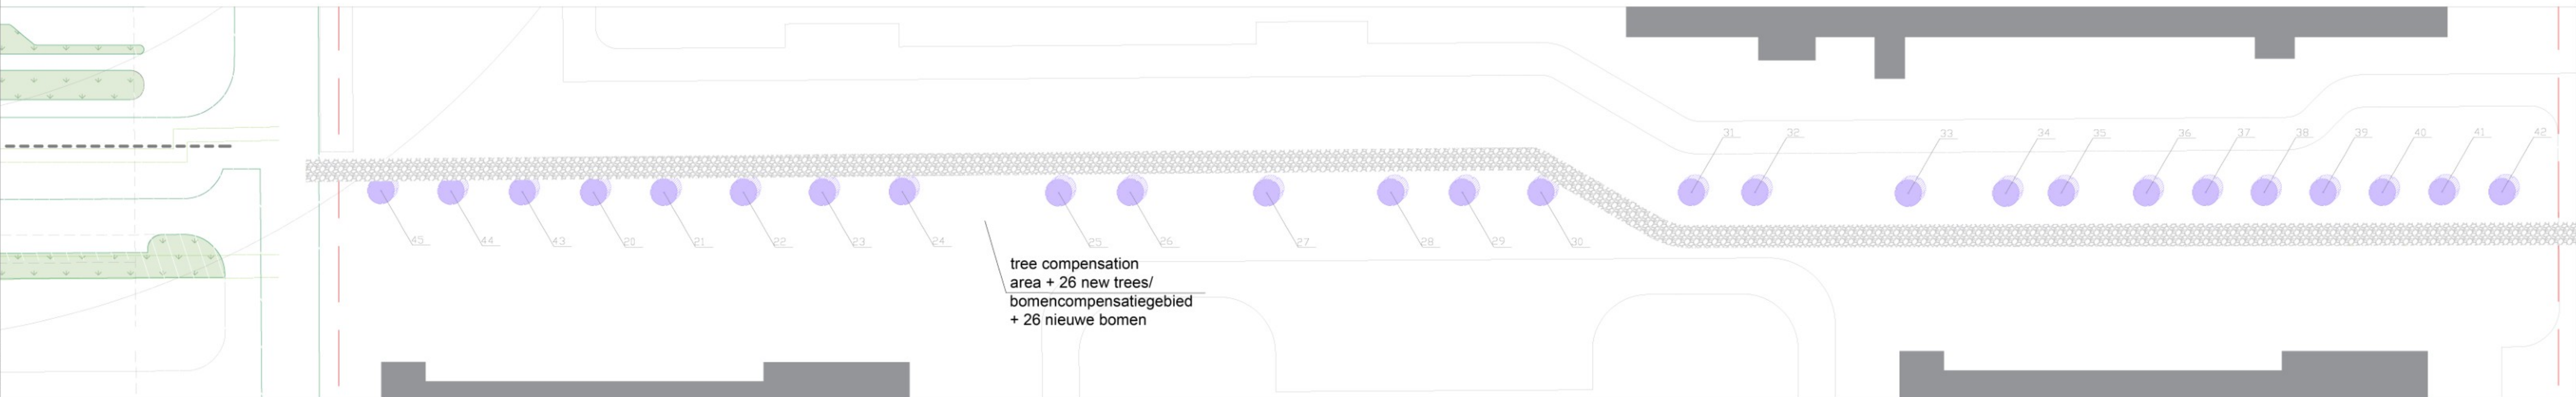

NEW TREES / NIEUWE BOMEN

- high trees/ hoge bomen
- low trees/ lage bomen

List of trees, please review the Boom Effect Analyse Eemshaven 2024-05-07, Bomenlijst 2024, trees to compensate document 12-09-2024 and this drawing.

NEW TREES FOR COMPENSATION/ NIEUWE BOMEN VOOR COMPENSATIE

- high trees/ hoge bomen
- low trees/ lage bomen

List of trees, please review the Boom Effect Analyse Eemshaven 2024-05-07, Bomenlijst 2024, trees to compensate document 12-09-2024 and this drawing.

TREES TO BE CUT DOWN/ TE KAPPEN BOMEN

- requiring a permit/ vergunning nodig
- requiring NO permit/ GEEN vergunning nodig

Trees that required a permit have a trunk size of minimum 30cm diameter on the height of 1.30m


EXISTING TREES/ BESTAANDE BOMEN

- high trees/ hoge bomen
- low trees/ lage bomen

Final location of the compensate Trees in plot 1 to be investigated from the site team before the installation.

FRAGMENT 3

FINAL PERMIT PACK UPDATE RELEASE (NOT FOR CONSTRUCTION)
VRIJGAVE DEFINITIEF UPDATE VERGUNNINGSPAKKET
(NIET VOOR BOUW)
20/11/2024

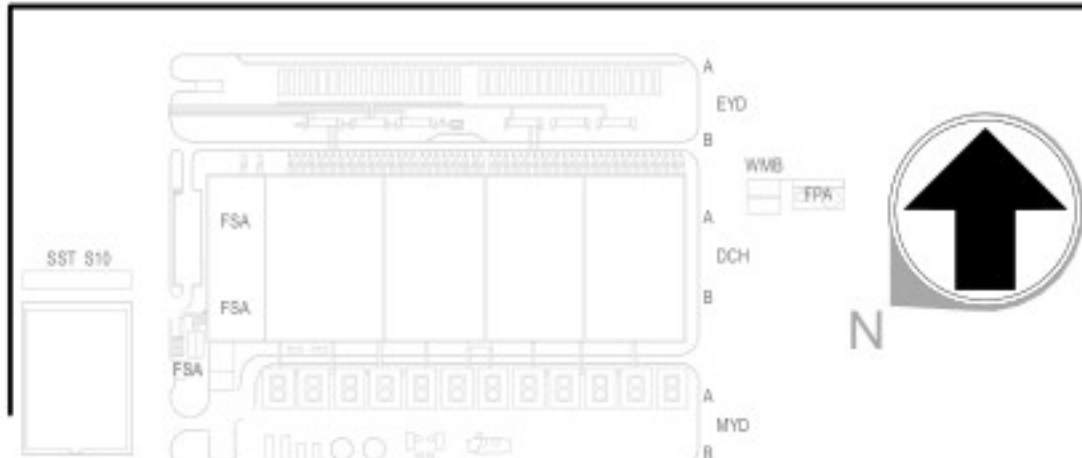

REVISIONS/REVISIES		
NO.	DATE/TIJD	DESCRIPTION/OMSCHRIJVING
0.2	09/05/24	Draft Permit Pack Release/Vrijgave conceptvergunningspakket
0.3	19/07/24	Final Permit Pack Release/Vrijgave Definitief Vergunningspakket
1.0	01/08/24	Final Permit Pack Update Release/Vrijgave Definitief Update Vergunningspakket
1.1	24/10/24	Final Permit Pack Update Release/Vrijgave Definitief Update Vergunningspakket
2.0	20/11/24	Final Permit Pack Update Release/Vrijgave Definitief Update Vergunningspakket

PROPOSED DC/
VOORSTEL VOOR DC

LANDSCAPING - TREE PERMIT/ LANDSCHAP
- KAPVERGUNNING