


11/04/2024 09:44:50 Autodesk Docs://Project-GR06-AGR06A-DCH-MEP.rvt

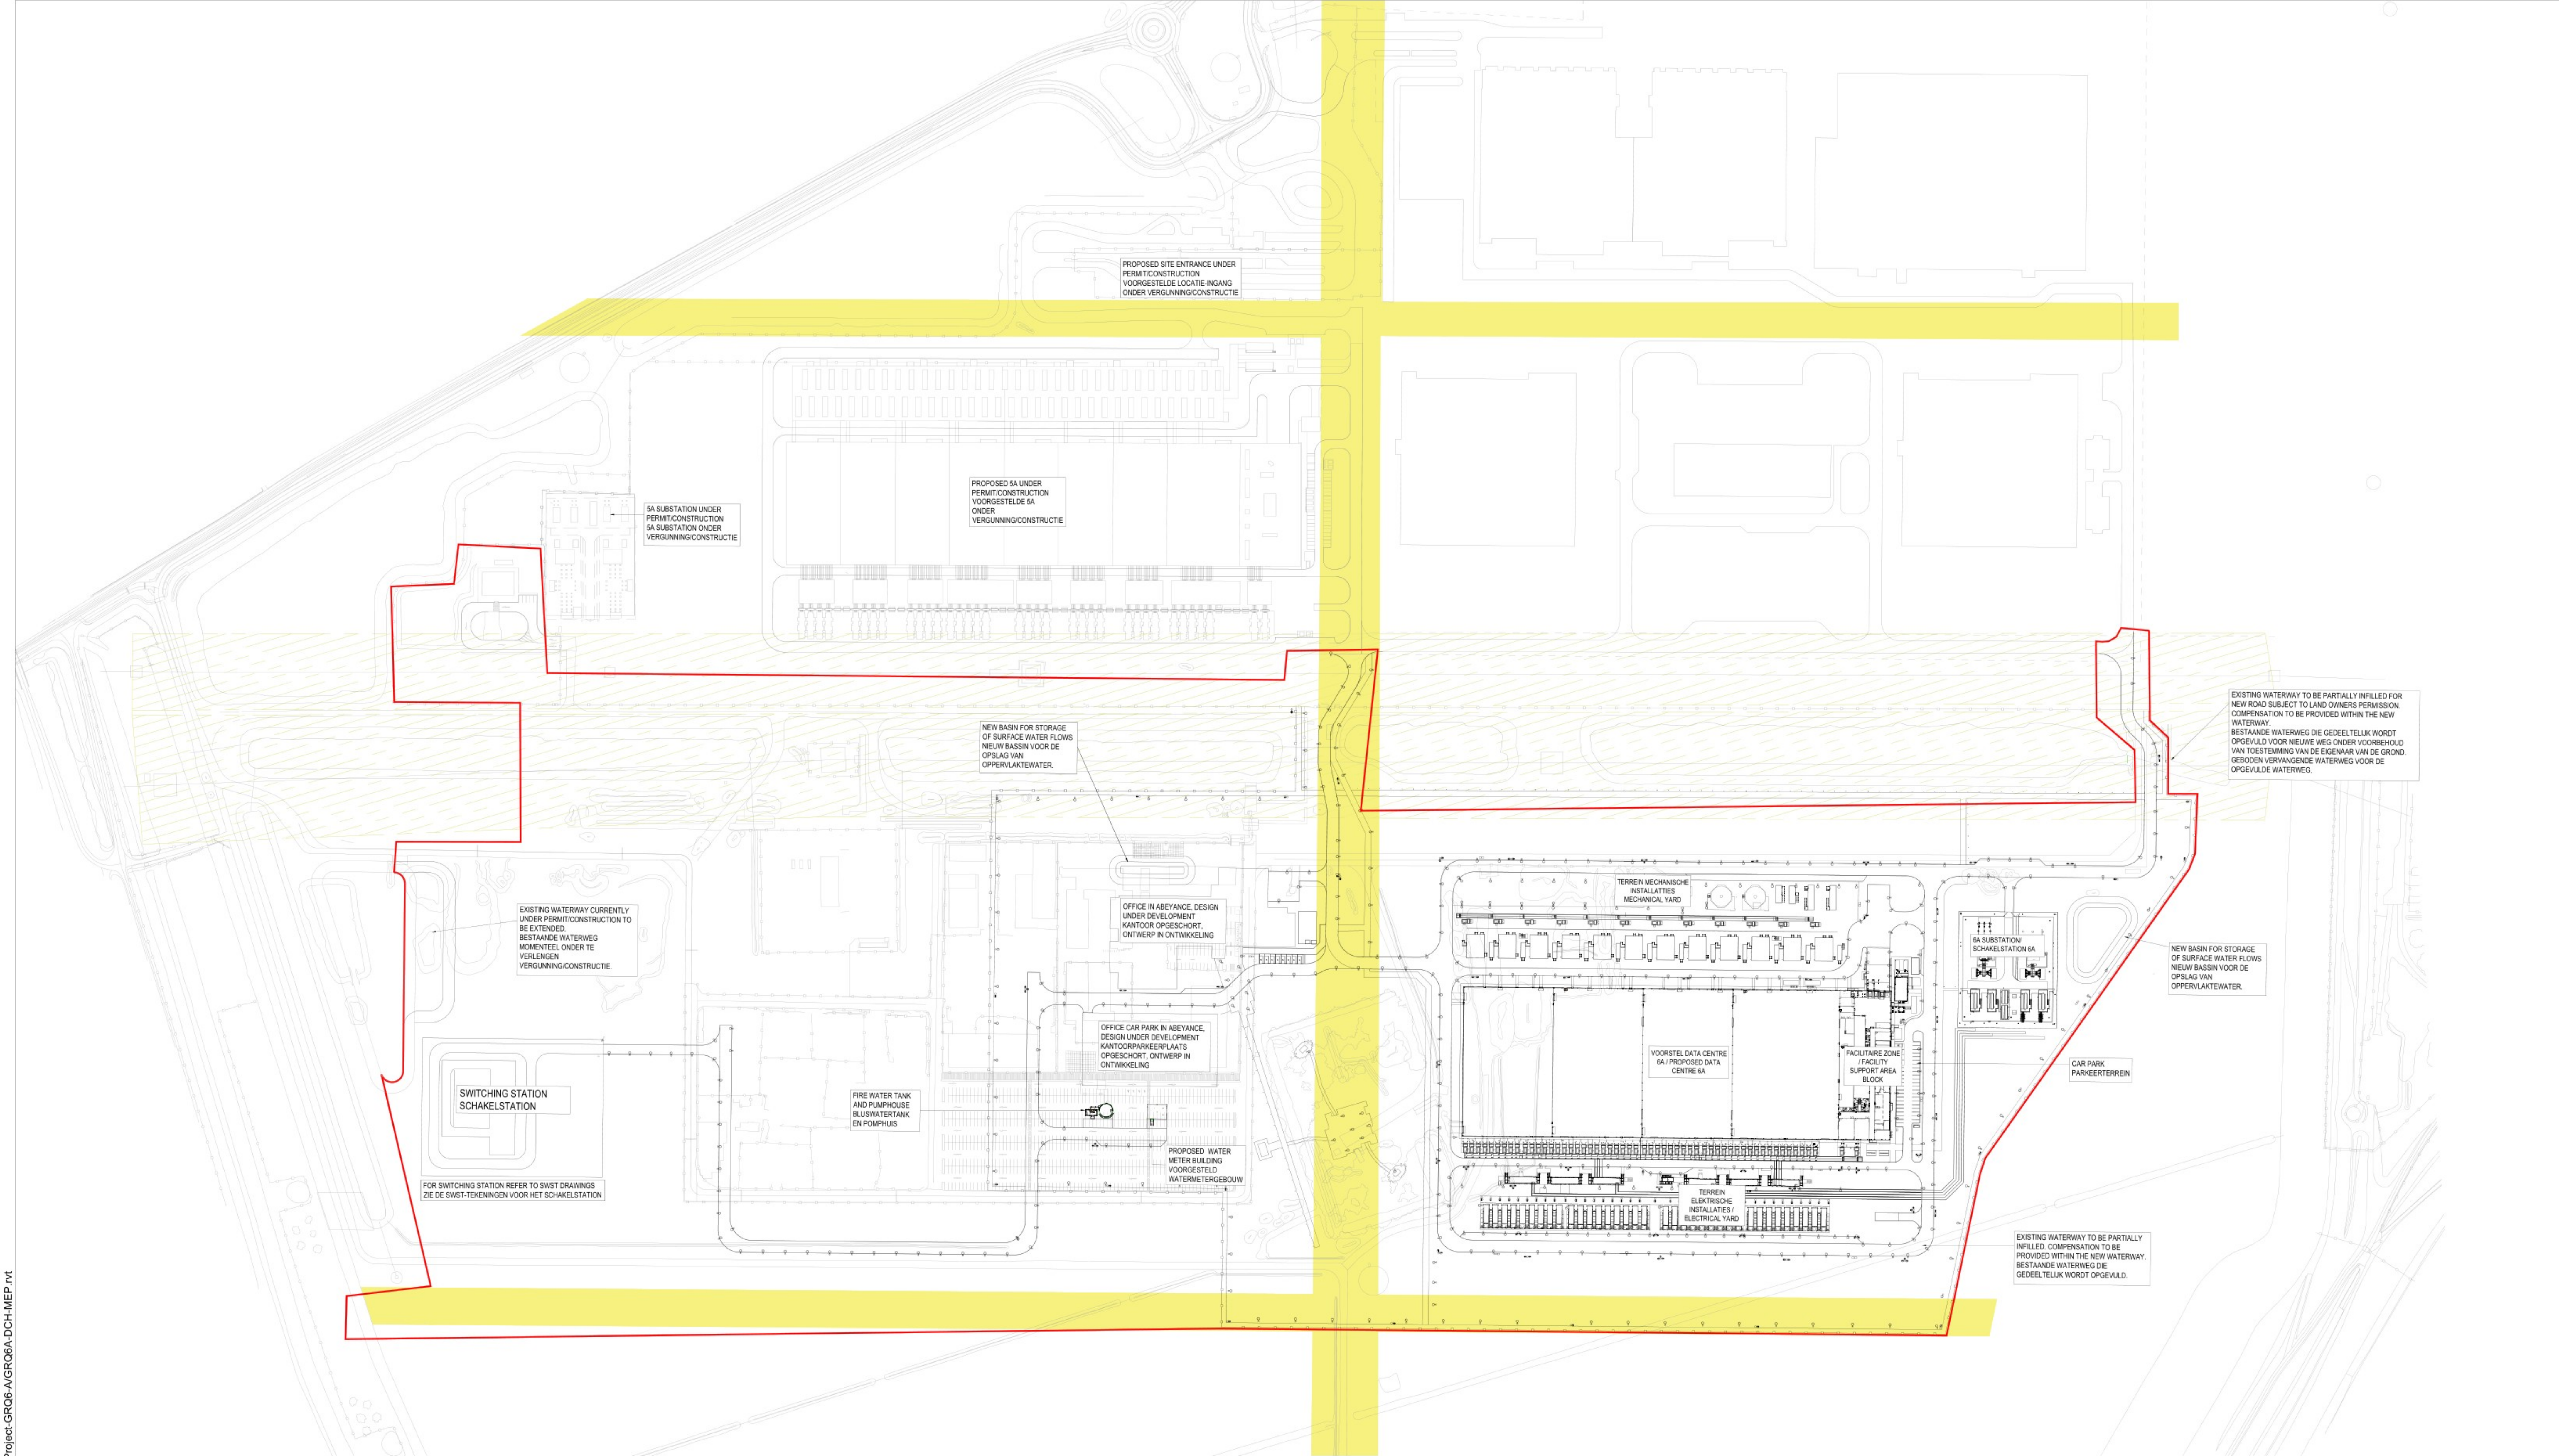

NOTES/OPMERKINGEN	LEGEND/LEGENDA
1. THIS DRAWING IS TO BE READ IN CONJUNCTION WITH ALL RELEVANT ARCHITECTS AND ENGINEERS DRAWINGS AND SPECIFICATIONS. DEZE TEKENING MOET WORDEN GELEZEN IN SAMENHANG MET ALLE RELEVANTE TEKENINGEN EN SPECIFICATIES VAN ARCHITECTEN EN INGENIEURS.	EXISTING TENNET OVERHEAD POWER LINES WAYLEAVE / GEBIED MET BESTAANDE HOOGSPANNINGSKABELS VAN TENNET EXISTING VISTA EXTENTS / BESTAAND UITZICHT SITE BOUNDARY / TERREIN OMGRENTZING
2. ALL DIMENSIONS ARE IN METERS UNLESS NOTED OTHERWISE. ALLE AFMETINGEN ZIJN IN METERS, TENZIJ ANDERS VERMELD.	PROPOSED LIGHTING COLUMN VOORGESTELDE LICHTMAST PROPOSED CCTV COLUMN VOORGESTELDE CCTV-KOLOM
3. ALL LEVELS TO AMERSFOORT/B DATUM AND COORDINATES TO NETHERLANDS, AMERSFOORT DATUM, NEW SYSTEM SYSTEM. ALLE NIVEAUS OP AMERSFOORT/B DATUM EN COÖRDINATEN OP NEDERLAND, AMERSFOORT DATUM, NIEUW SYSTEEM SYSTEEM.	

ARCHITECTURE:
Hyphen
3 Charlecote Mews,
Staple Gardens,
Winchester, SO23 8SR, UK
t: +44 1962 835 500
e: info@hyphen.archi

STRUCTURE:
Jubb Consulting Engineers Ltd
Suite B, The West Suite
St James Court, St James
Parade, Bristol, BS1 3LH, UK
t: +44 117 922 6266
e: bristol@jubb-uk.com

MEP:
Red Engineering Design Ltd
100 New Oxford Street
London WC1H 1HB, UK
t: +44 20 7299 8260
e: london@red-eng.com

FINAL PERMIT PACK UPDATE RELEASE (NOT FOR CONSTRUCTION)
VRIJGAVE DEFINITIEF UPDATE VERGUNNINGSPAKKET
(NIET VOOR BOUW)
22/11/2024

REVISIONS/REVISIES	
NOINR. DATE/DATUM	DESCRIPTION/BESCHRIJVING
0.1 09/05/2024	Draft Permit Pack Release/Vrijgave conceptvergunningspakket
0.2 19/07/2024	Final Permit Pack Release/Vrijgave Definitief Vergunningspakket
1.0 01/08/2024	Final Permit Pack Update Release/Vrijgave Definitief Update Vergunningspakket
1.1 24/10/2024	Final Permit Pack Update Release/Vrijgave Definitief Update Vergunningspakket
2.0 22/11/2024	Final Permit Pack Update Release/Vrijgave Definitief Update Vergunningspakket

Drawn By:
Opgesteld door:

Approved By:
Goedgekeurd door:

Design Team:
Ontwerpteam:

PROPOSED DC/
VOORSTEL VOOR DC

6A PROPOSED SITE LAYOUT
VOORGESTELDE INDELING LOCATIE 6A

Discipline:
CIVIL/WEG- EN WATERBOUW

Scale/Schaalt: 1:500

Project Number/Projectnummer: W.002354

Sheet Size/Bladformaat: A0

Sheet Number/Nummer blad:
6A-C-1001-X-PRM

Current Rev/Huidige herz: 2.0

Phase/Fase: PERMITTING/OMGEVINGSVERGUNNING