


Autodesk Docs://Project-GR06-AGR06A-DCH-MEP.rvt
11/04/2024 09:44:50

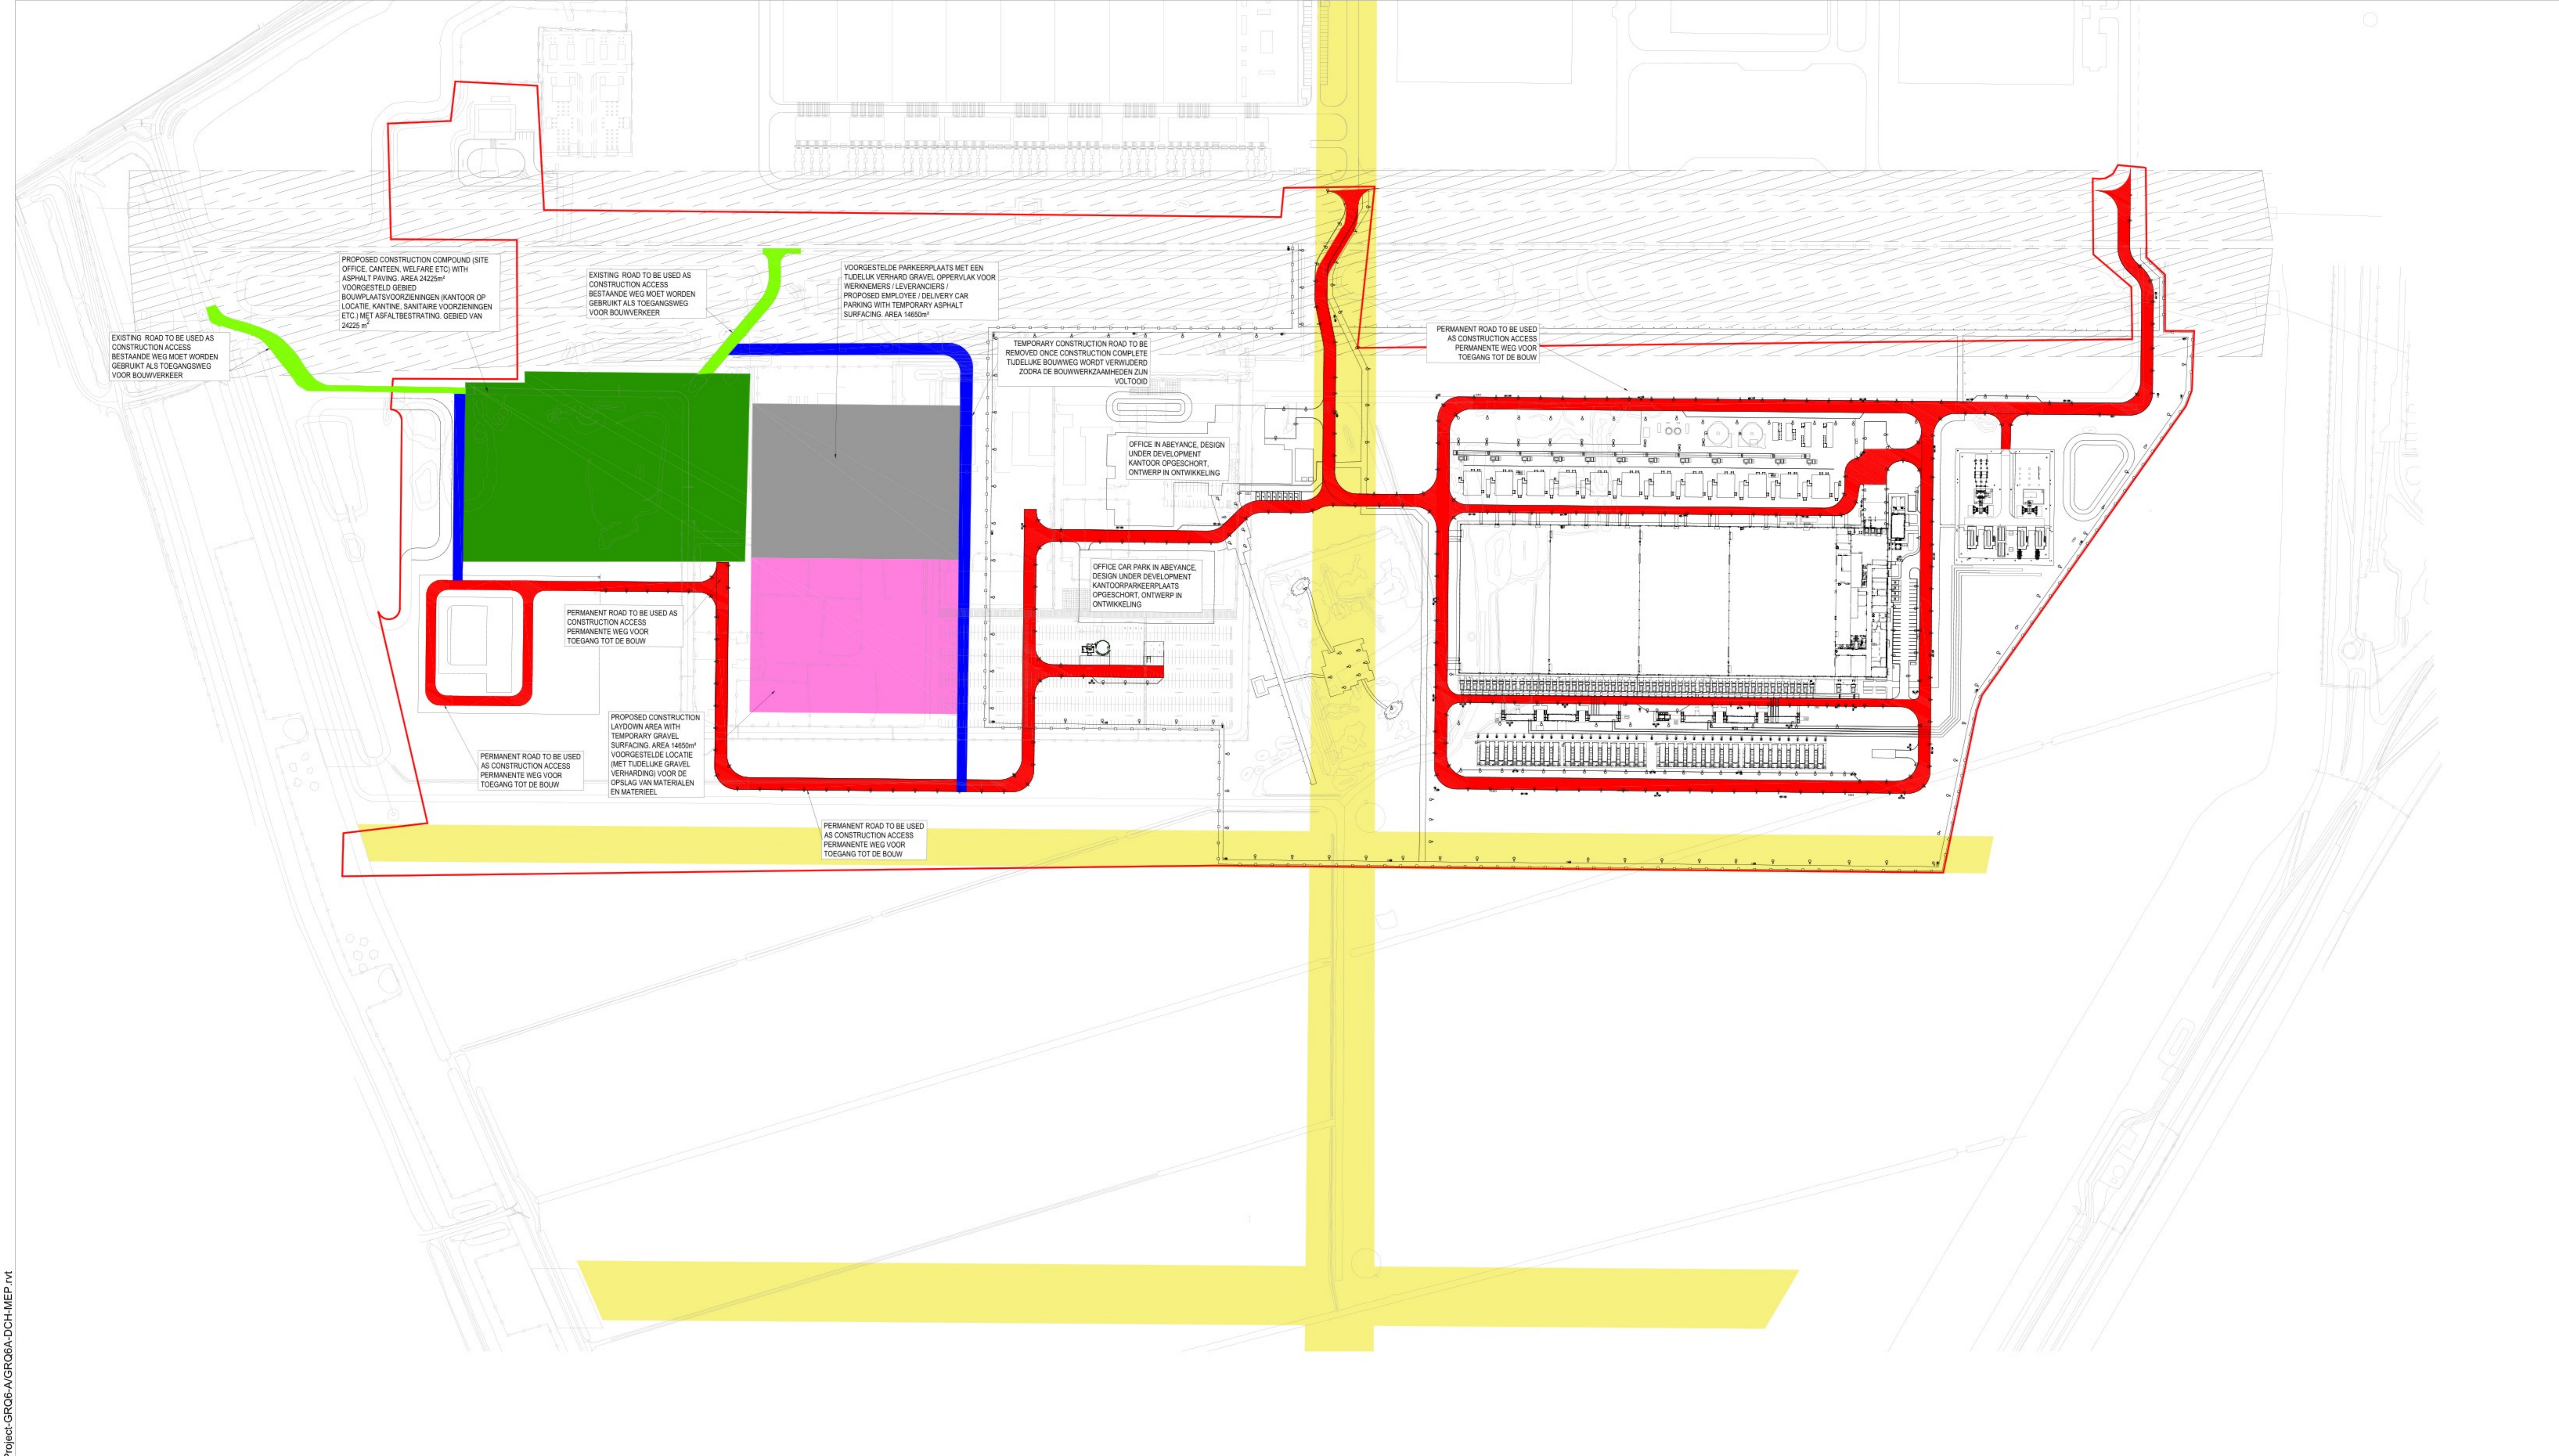


NOTES/OPMERKINGEN	LEGEND LEGENDA	LEGEND LEGENDA	LEGEND LEGENDA
<p>1. THIS DRAWING IS TO BE READ IN CONJUNCTION WITH ALL RELEVANT ARCHITECTS AND ENGINEERS DRAWINGS AND SPECIFICATIONS.</p> <p>DEZE TEKENING MOET WORDEN GELEZEN IN SAMENHANG MET ALLE RELEVANTE TEKENINGEN EN SPECIFICATIES VAN ARCHITECTEN EN INGENIEURS.</p> <p>2. ALL DIMENSIONS ARE IN METERS UNLESS NOTED OTHERWISE.</p> <p>ALLE AFMETINGEN ZIJN IN METERS, TENZIJ ANDERS VERMELD.</p> <p>3. ALL LEVELS TO AMERSFOORT/B DATUM AND COORDINATES TO NETHERLANDS. AMERSFOORT DATUM, NEW SYSTEM SYSTEM.</p> <p>ALLE NIVEAUS OP AMERSFOORT/B DATUM EN COORDINATEN OP NEDERLAND. AMERSFOORT DATUM, NIEUW SYSTEEM SYSTEEM.</p>	<p>EXISTING ROAD TO BE USED AS CONSTRUCTION ACCESS. BESTAANDE WEG MOET WORDEN GEBRUIKT ALS TOEGANGSWEG VOOR BOUWVERKEER</p> <p>PERMANENT ROAD TO BE USED AS CONSTRUCTION ACCESS. PERMANENTE WEG VOOR TOEGANG TOT DE BOUW</p> <p>TEMPORARY CONSTRUCTION ROAD TO BE REMOVED ONCE CONSTRUCTION COMPLETE. TIJDELIJKE BOUWWEG WORDT VERWIJDERD ZOORA DE BOUWWERKZAAMHEDEN ZIJN VOLTOOID</p>	<p>PROPOSED CONSTRUCTION COMPOUND (SITE OFFICE, CANTEEN, WELFARE ETC) WITH ASPHALT PAVING. VOORGESTELD GEBIED BOUWPLAATSVOORZIENINGEN (KANTOOR OP LOCATIE, KANTINE, SANITAIRE VOORZIENINGEN ETC.) MET ASFALTBESTRIJING.</p> <p>PROPOSED CONSTRUCTION LAYDOWN AREA WITH TEMPORARY GRAVEL SURFACING. VOORGESTELDE LOCATIE (NIET TIJDELIJKE GRAVEL VERHARDING) VOOR DE OPSLAG VAN MATERIALEN EN MATERIEEL.</p> <p>PROPOSED EMPLOYEE/DELIVERY CAR PARKING WITH TEMPORARY ASPHALT SURFACING. VOORGESTELDE PARKEERPLAATS MET EEN TIJDELIJK VERHARD GRAVEL OPPELVAK VOOR WERKNEMERS/LEVERANCIERS</p>	<p>EXISTING TENNET OVERHEAD POWER LINES WAYLEAVE / GEBIED MET BESTAANDE HOOGSPANNINGSKABELS VAN TENNET</p> <p>EXISTING VISTA EXTENTS / BESTAAND UITZICHT</p> <p>SITE BOUNDARY / TERREIN OMGREIZING</p> <p>PROPOSED LIGHTING COLUMN. VOORGESTELDE LICHTMAST</p> <p>PROPOSED CCTV COLUMN. VOORGESTELDE CCTV-KOLOM</p>

ARCHITECTURE:
Hyphen
3 Charcot Mews,
Staple Gardens,
Winchester, SO23 8SR, UK
t: +44 1962 835 500
e: info@hyphen.archi

STRUCTURE:
Jubb Consulting Engineers Ltd
Suite B, The West Suite
St James Court, St James
Parade, Bristol, BS1 3LH, UK
t: +44 20 7299 8260
e: bristol@red-eng.com

MEP:
Red Engineering Design Ltd
100 New Oxford Street
London WC1H 1HB, UK
t: +44 20 7299 8260
e: london@red-eng.com

FINAL PERMIT PACK UPDATE RELEASE (NOT FOR CONSTRUCTION)
VRIJGAVE DEFINITIEF UPDATE VERGUNNINGSPAKKET
(NIET VOOR BOUW)
22/11/2024

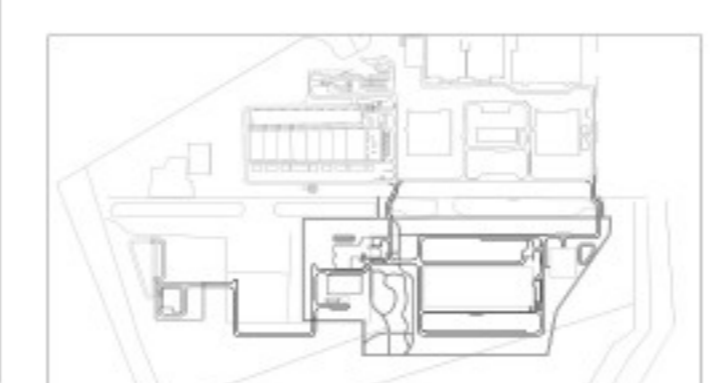

REVISIONS/REVISIES	
0.1	09/05/2024 Draft Permit Pack Release/Vrijgave conceptvergunningspakket
0.2	19/07/2024 Final Permit Pack Release/Vrijgave Definitief Vergunningspakket
1.0	01/08/2024 Final Permit Pack Update Release/Vrijgave Definitief Update Vergunningspakket
1.1	24/10/2024 Final Permit Pack Update Release/Vrijgave Definitief Update Vergunningspakket
2.0	22/11/2024 Final Permit Pack Update Release/Vrijgave Definitief Update Vergunningspakket

Drawn By:
Ontsteld door:
Approved By:
Goedgekeurd door:
Design Team:
Ontwerpteam:

PROPOSED DC/ VOORSTEL VOOR DC
Project Number/Projectnummer: W.002354

6A CONSTRUCTABILITY LAYOUT INDELING BOUWBAAR GEBIED 6A
Discipline: CIVIL/WEG- EN WATERBOUW
Scale/Schaal: 1:500
Sheet Size/Bladformaat: A0

Sheet Number/Nummer blad:
6A-C-1002-X-PRM
Current Rev/Huidige herz.: 2.0
Phase/Phase: PERMITTING/OMGEVINGSVERGUNNING