


Autodesk Docs://Project-GR06-AGR06A-DCH-MEP.rvt
11/04/2024 09:44:50

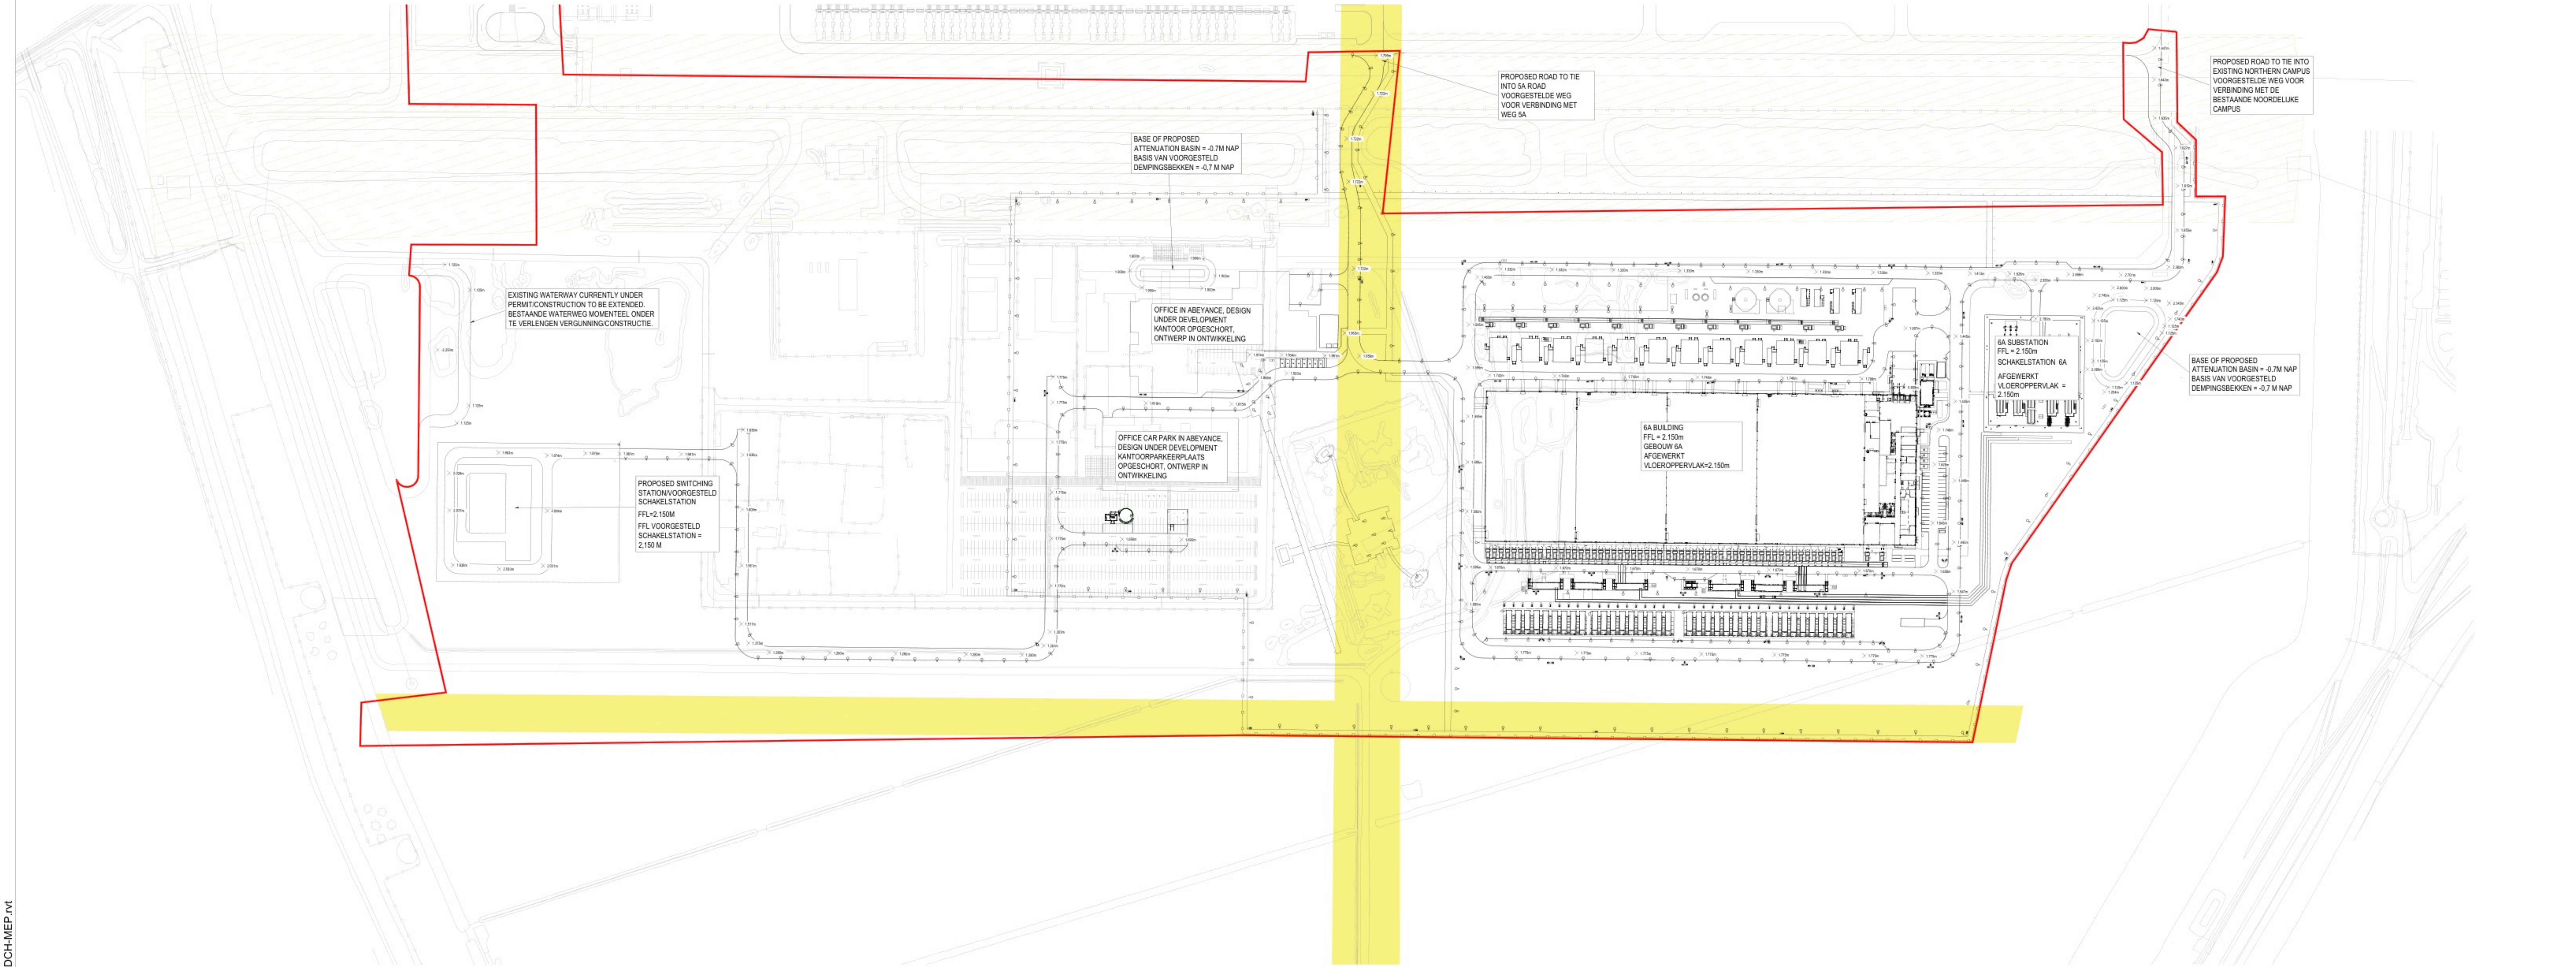


NOTES/OPMERKINGEN	LEGEND/LEGENDA	LEGEND/LEGENDA
1. THIS DRAWING IS TO BE READ IN CONJUNCTION WITH ALL RELEVANT ARCHITECTS AND ENGINEERS DRAWINGS AND SPECIFICATIONS. DEZE TEKENING MOET WORDEN GELEZEN IN SAMENHANG MET ALLE RELEVANTE TEKENINGEN EN SPECIFICATIES VAN ARCHITECTEN EN INGENIEURS. 2. ALL DIMENSIONS ARE IN METERS UNLESS NOTED OTHERWISE. ALLE AFMETINGEN ZIJN IN METERS, TENZIJ ANDERS VERMELD. 3. ALL LEVELS TO AMERSFOORT/B DATUM AND COORDINATES TO NETHERLANDS, AMERSFOORT DATUM, NEW SYSTEM SYSTEM. ALLE NIVEAUS OP AMERSFOORT/B DATUM EN COÖRDINATEN OP NEDERLAND, AMERSFOORT DATUM, NIEUW SYSTEEM SYSTEEM.	TERREIN OMGREIZING / SITE BOUNDARY GEBIED MET BESTAANDE HOOGSPANNINGSKABELS VAN TENNET / EXISTING TENNET OVERHEAD POWER LINES WAYLEAVE 5m UTSLUITINGSZONE RONDOM BESTAANDE MASTEN / EXCLUSION ZONE AROUND EXISTING TENNET PYLONS BESTAAND UITZICHT / EXISTING VISTA EXTENTS	1.775m PROPOSED GROUND LEVEL VOORGESTELD GRONDNIVEAU

ARCHITECTURE:	STRUCTURE:	MEP:
Hyphen 3 Charlecote Mews, Staple Gardens, Winchester, SO23 8SR, UK t: +44 1962 835 500 e: info@hyphen.archi	Jubb Consulting Engineers Ltd Suite B, The West Suite St James Court, St James Parade, Bristol, BS1 3LH, UK t: +44 117 922 6266 e: bristol@jubb-uk.com	Red Engineering Design Ltd 100 New Oxford Street London WC1H 1HB, UK t: +44 20 7299 8260 e: london@red-eng.com



FINAL PERMIT PACK UPDATE RELEASE (NOT FOR CONSTRUCTION)
VRIJGAVE DEFINITIEF UPDATE VERGUNNINGSPAKKET
(NIET VOOR BOUW)
22/11/2024

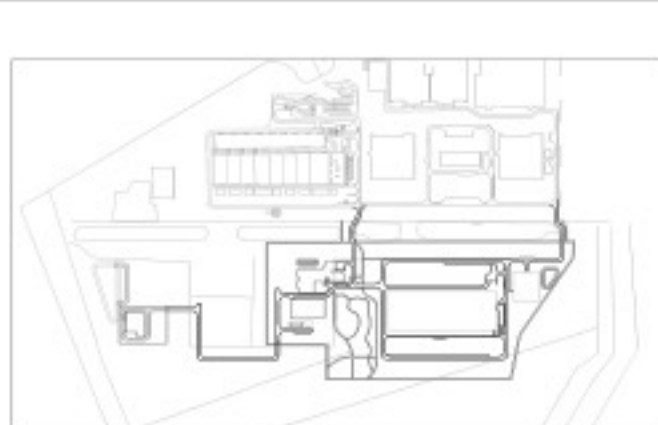

REVISIONS/REVISIES		
NOIR, DATE/DATUM	DESCRIPTION/BESCHRIJVING	
0.1	09/05/2024	Draft Permit Pack Release/Vrijgave conceptvergunningspakket
0.2	19/07/2024	Final Permit Pack Release/Vrijgave Definitief Vergunningspakket
1.0	01/08/2024	Final Permit Pack Update Release/Vrijgave Definitief Update Vergunningspakket
1.1	24/10/2024	Final Permit Pack Update Release/Vrijgave Definitief Update Vergunningspakket
2.0	22/11/2024	Final Permit Pack Update Release/Vrijgave Definitief Update Vergunningspakket

Drawn By: Opgesteld door:	Approved By: Goedgekeurd door:
Design Team: Ontwerpteam:	

PROPOSED DC/
VOORSTEL VOOR DC

Project Number/Projectnummer: W.002354

6A PROPOSED SITE GRADING OVERALL
ALGEMENE NIVELLERING VOORGESTELDE LOCATIE 6A

Discipline:
CIVIL/WE- EN WATERBOUW

Scale/Schaal: 1:500

Sheet Size/Bladformaat: A0

Sheet Number/Nummer blad:
6A-C-1330-X-PRM

Current Rev/Huidige herz: 2.0
Phase/Fase: PERMITTING/OMGEVINGSVERGUNNING