
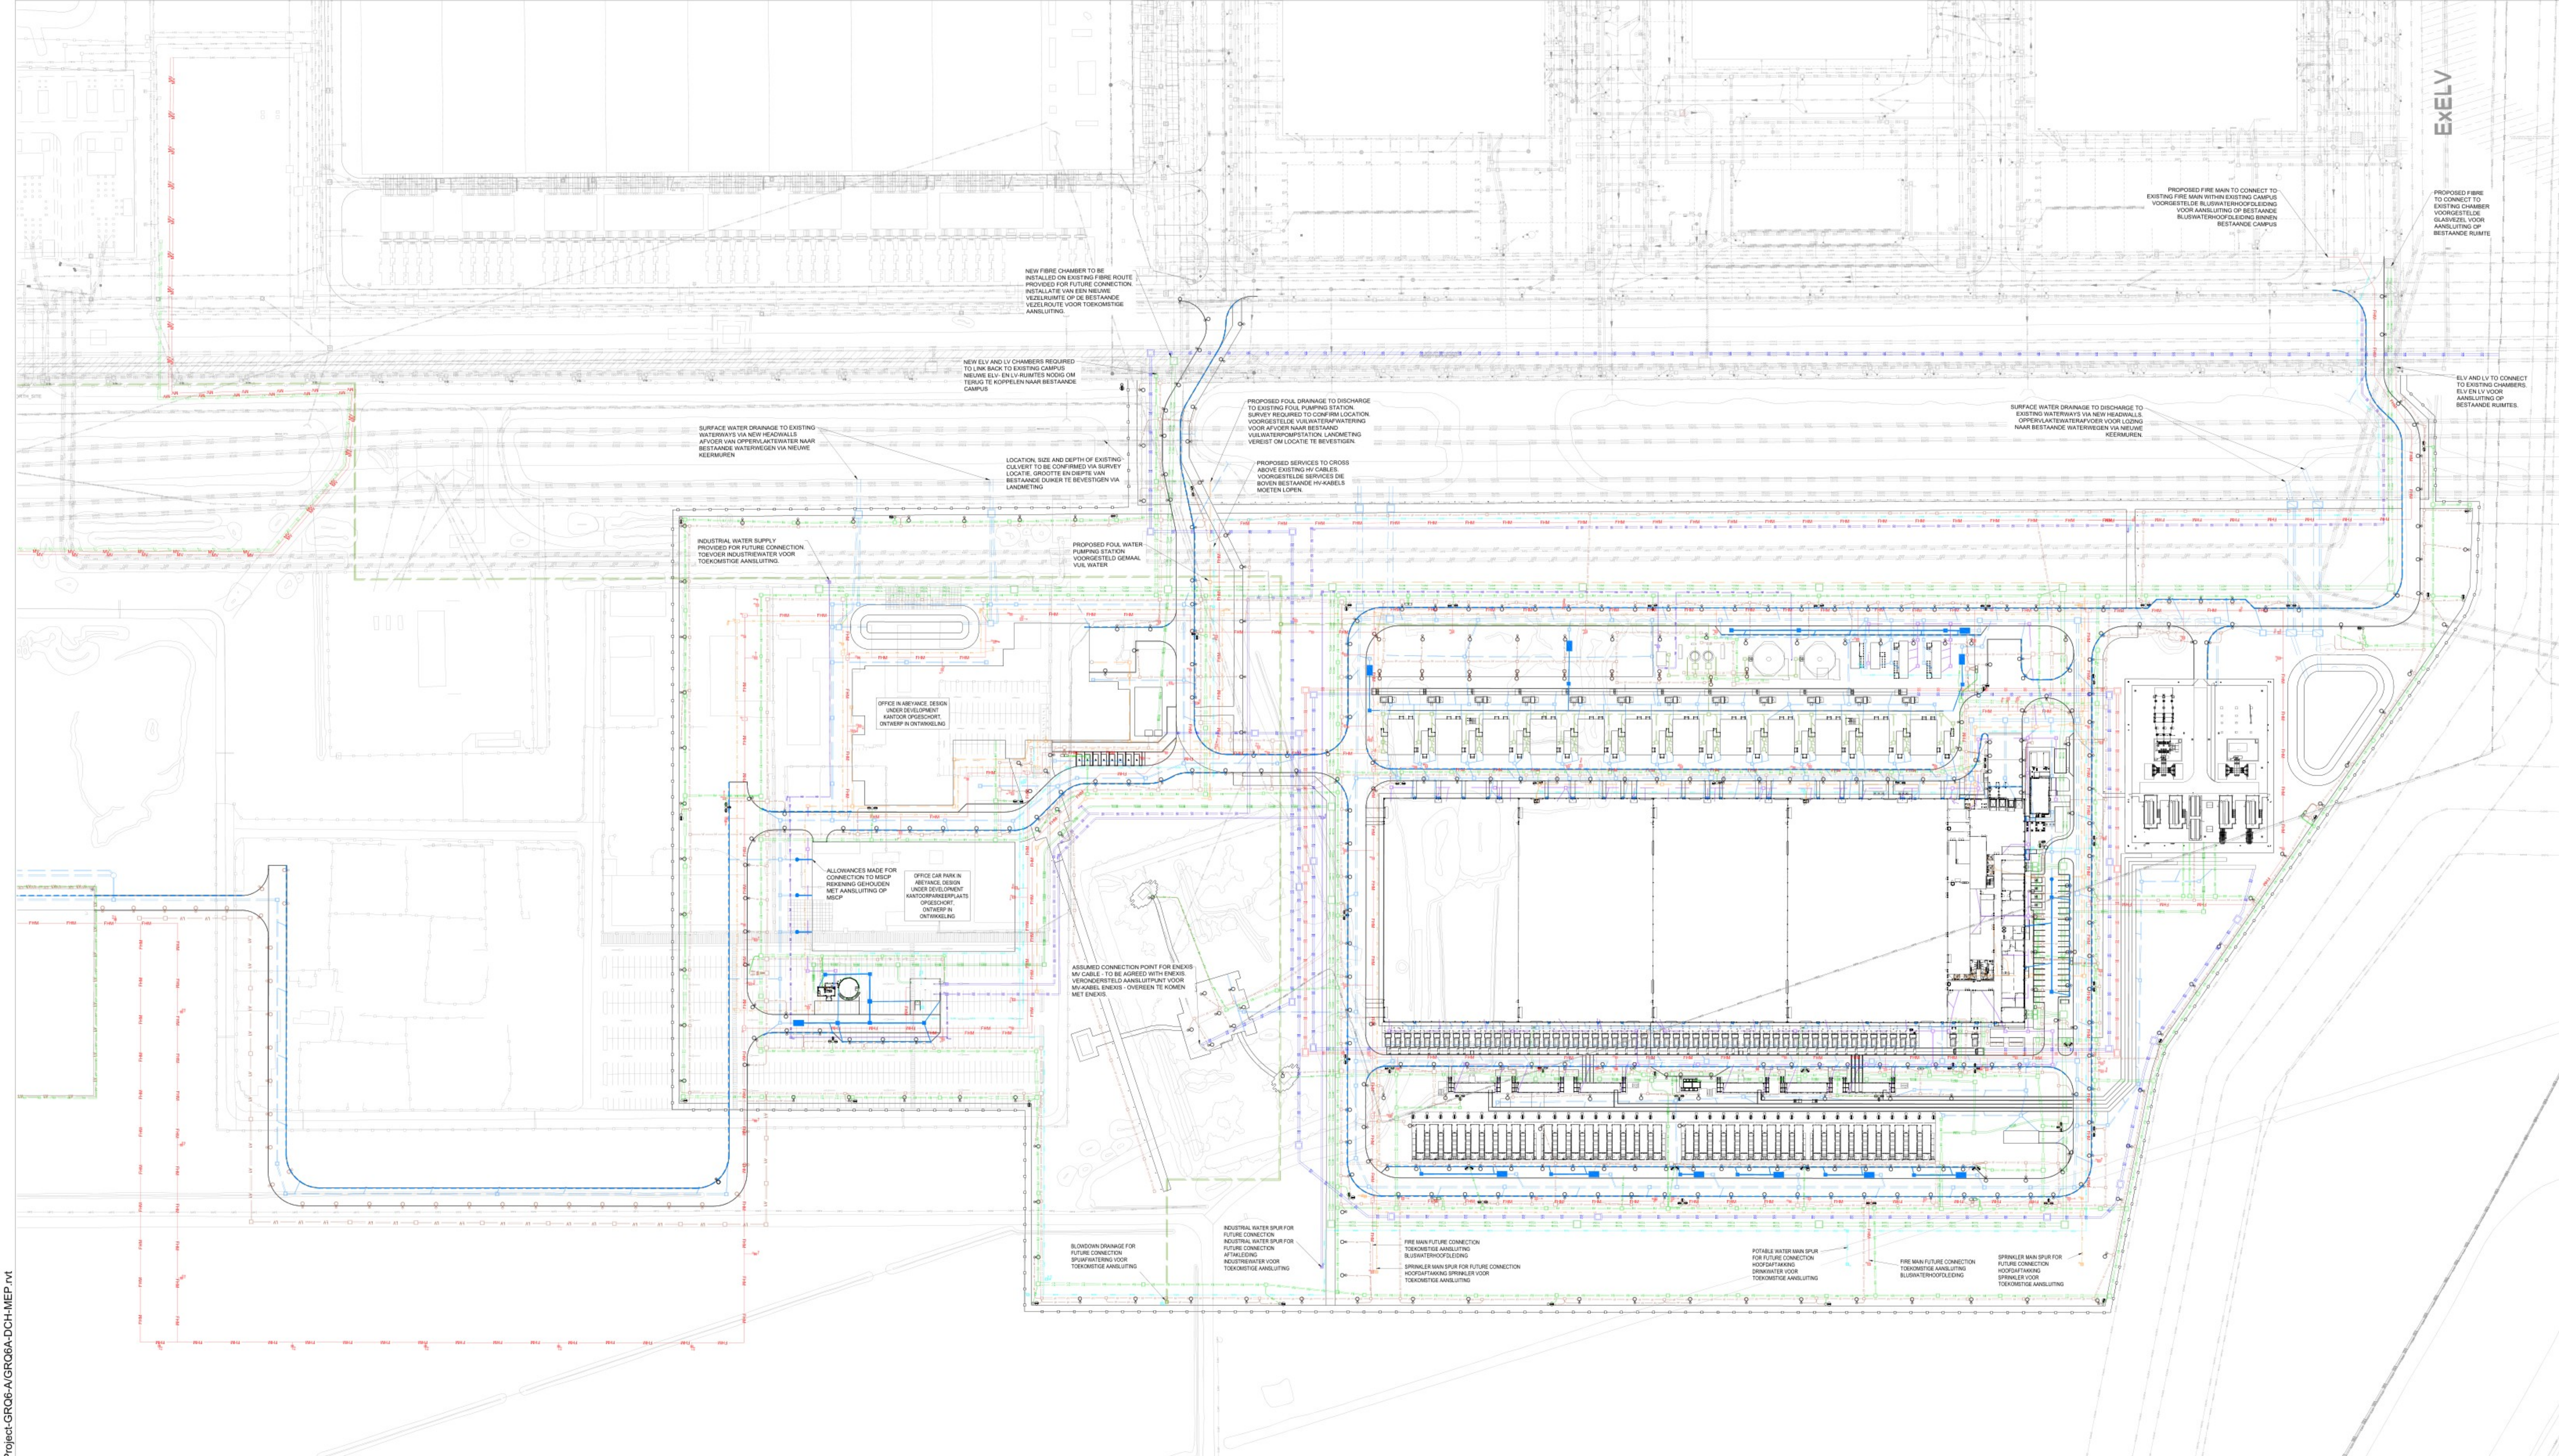


 

	NOTES/OPMERKINGEN	LEGEND LEGENDA	LEGEND LEGENDA	LEGEND LEGENDA	LEGEND LEGENDA	LEGEND LEGENDA	LEGEND LEGENDA	LEGEND LEGENDA	LEGEND LEGENDA
Autodesk Docs 11/04/2024 09:54:50	1. THIS DRAWING IS TO BE READ IN CONJUNCTION WITH ALL RELEVANT ARCHITECTS AND ENGINEERS DRAWINGS AND SPECIFICATIONS. DEZE TEKENING MOET WORDEN GELEZEN IN SAMENHANG MET ALLE RELEVANTE TEKENINGEN EN SPECIFICATIES VAN ARCHITECTEN EN INGENIEURS.	 PROPOSED POTABLE WATER MAIN - VARIES BETWEEN 225mm OD AND 63mm OD, (SLA ALUMINIUM COATED HDPE) (REFER TO MECHANICAL ENGINEERS DRAWINGS)  VOORGESTELDE HOOFDLEIDING DRINKWATER - BD (VARIËERT VAN 225 mm TOT 63 mm, (SLA ALUMINIUM GECOAT HDPE) (ZIE TEKENINGEN VAN WERKTUIGBOUWKUNDIGEN)	 PROPOSED SPRINKLER MAIN - 250mm OD MAIN RUNS, (PE SDR11)  VOORGESTELDE HOOFDLEIDING SPRINKLER - HOOFDLEIDINGEN 250 mm BD, (PE SDR11)  PROPOSED INDUSTRIAL WATER MAIN - 630mm OD FROM EXISTING NETWORK, 315mm OD MAIN RUNS TO FUTURE 7A DC AND MYD, 500mm OD TO FUTURE 8A-10A DC'S (PE SDR11)  VOORGESTELDE HOOFDLEIDING INDUSTRIEWATER - BD 630 mm UIT BESTAAND NETWERK, HOOFDLEIDINGEN 315 mm BD NAAR TOEKOMSTIGE 7A DC EN MYD, BD 500 mm NAAR TOEKOMSTIGE 8A-10A DC'S (PE SDR11)	 PROPOSED SURFACE WATER SEWER  VOORGESTELDE OPPERVLAKTEWATERRIOLERING  PROPOSED SURFACE WATER SEWER WITH POLLUTION CONTROL  VOORGESTELDE OPPERVLAKTEWATERRIOLERING MET VERONTREINIGINGSBEWAKING  PROPOSED SANITARY SEWER  VOORGESTELDE SANITAIER RIOLERING  PROPOSED INDUSTRIAL SEWER  VOORGESTELD RIOL, VOOR INDUSTRIËEL AFVALWATER  PROPOSED BLOWDOWN SEWER  VOORGESTELDE SPURRIOLERING	 PROPOSED FORECOURT SEPARATOR  VOORGESTELDE VOORTERREINSCHIEDER  PROPOSED BYPASS SEPARATOR  VOORGESTELDE BY-PASS-SCHIEDER  PROPOSED PUMP STATION  VOORGESTELD POMPESTATION  PROPOSED KERB DRAIN GULLY OUTLET  VOORGESTELDE KOLKUITLAAT AFVOERPUT  PROPOSED KERB DRAIN  VOORGESTELDE AFVOERPUT  PROPOSED ACO CHANNELTHRESHOLD DRAIN  VOORGESTELDE ACO-DREMPELAFWATERGOOT	 ISOLATION VALVE (SINGLE)  AFSLUITKLEP (ENKEL)  ISOLATION VALVE (TRIPLE)  AFSLUITKLEP (DRIEVUDDIG)  FIRE ISOLATION HYDRANT VALVE  AFSLUITKLEP BRANDKRAAN  FIRE HYDRANT  BRANDKRAAN  PROPOSED LIGHTING COLUMN  VOORGESTELDE LICHTMAST  PROPOSED CCTV COLUMN  VOORGESTELDE CCTV-KOLOM  PROPOSED FEEDER PILLARKIOSK  VOORGESTELDE ELEKTRAZUIJL-KAST	 PROPOSED FIRE DUCT (63mm O/D PE DUCTS, MINIMUM 1.2m DEPTH TO TOP OF DUCTS)  VOORGESTELDE GLASVEZELKOKER (63mm PE KANALEN, MINIMUM 1.2m DIEPTTE TOT DE BOVENKANT VAN DE KANALEN)  PROPOSED LV DUCT (160mm O/D HDPE DUCTS, MINIMUM 0.75m DEPTH TO TOP OF DUCTS)  VOORGESTELDE LS-KOKER (160mm UITWENDIGE DIAMETER HOPE KANALEN, MINIMUM 1.2m DIEPTTE TOT DE BOVENKANT VAN DE KANALEN)  PROPOSED ELV DUCT (160mm O/D HDPE DUCTS, MINIMUM 0.75m DEPTH TO TOP OF DUCTS)  VOORGESTELDE ELV-KOKER (160mm UITWENDIGE DIAMETER HOPE KANALEN, MINIMUM 1.2m DIEPTTE TOT DE BOVENKANT VAN DE KANALEN)	 PROPOSED MV DUCT (SUPPLY A / SUPPLY B)  (110mm O/D, uPVC, MINIMUM 1m DEPTH TO TOP OF DUCTS)  VOORGESTELDE MV-KOKER (TOEVOER A / TOEVOER B) (110 mm B/D), uPVC, MINIMAAL 1 m DIEPTTE TOT BOVENKANT KOKERS)  PROPOSED HV DUCT (MINIMUM 1.5m DEPTH TO TOP OF DUCTS)  VOORGESTELDE HV-KOKER (MINIMAAL 1.5 m DIEPTTE TOT BOVENKANT KOKERS)	

ARCHITECTURE:

Hyphen
3 Charcot Mews,
Staple Gardens,
Winchester, SO23 8SR, UK
t: +44 1962 835 500
e: info@hyphen.archi

STRUCTURE:

Jubb Consulting Engineers Ltd
Suite B, The West Suite
St James Court, St James
Parade, Bristol, BS1 3LH, UK
t: +44 117 922 6266
e: bristol@jubb-uk.com

MEP:

Red Engineering Design Ltd
100 New Oxford Street
London WC1H 1HB, UK
t: +44 20 7299 8260
e: london@red-eng.com

FINAL PERMIT PACK UPDATE RELEASE (NOT FOR CONSTRUCTION)
VRIJGAVE DEFINITIEF UPDATE VERGUNNINGSPAKKET
(NIET VOOR BOUW)
22/11/2024

NOIR, DATE/DATUM

0.1	09/05/2024	Draft Permit Pack Release/Vrijgave concept vergunningspakket
0.2	19/07/2024	Final Permit Pack Release/Vrijgave Definitief Vergunningspakket
1.0	01/08/2024	Final Permit Pack Update Release/Vrijgave Definitief Update Vergunningspakket
1.1	24/10/2024	Final Permit Pack Update Release/Vrijgave Definitief Update Vergunningspakket
2.0	22/11/2024	Final Permit Pack Update Release/Vrijgave Definitief Update Vergunningspakket

Drawn By:
Opgesteld door:

Approved By:
Goedgekeurd door:

Design Team:
Ontwerpsteam:

PROPOSED DC/
VOORSTEL VOOR DC

Project Number/Projectnummer: W.002354

6A PROPOSED BELOW GROUND SERVICES LAYOUT SHEET 2
BLAD 1 VAN VOORGESTELDE INDELING DRINKWATER,
PROCESWATER, HEMELWATER EN SANITAIR WATER 6A

Discipline:
CIVIL/WEG- EN WATERBOUW

Scale/Schaal: 1:1000

Sheet Size/Bladformaat: A0

Sheet Number/Nummer blad:
6A-C-2005-X-PRM

Current Rev/Huidige herz: 2.0

Phase/Fase: PERMITTING/OMGEVINGSVERGUNNING