


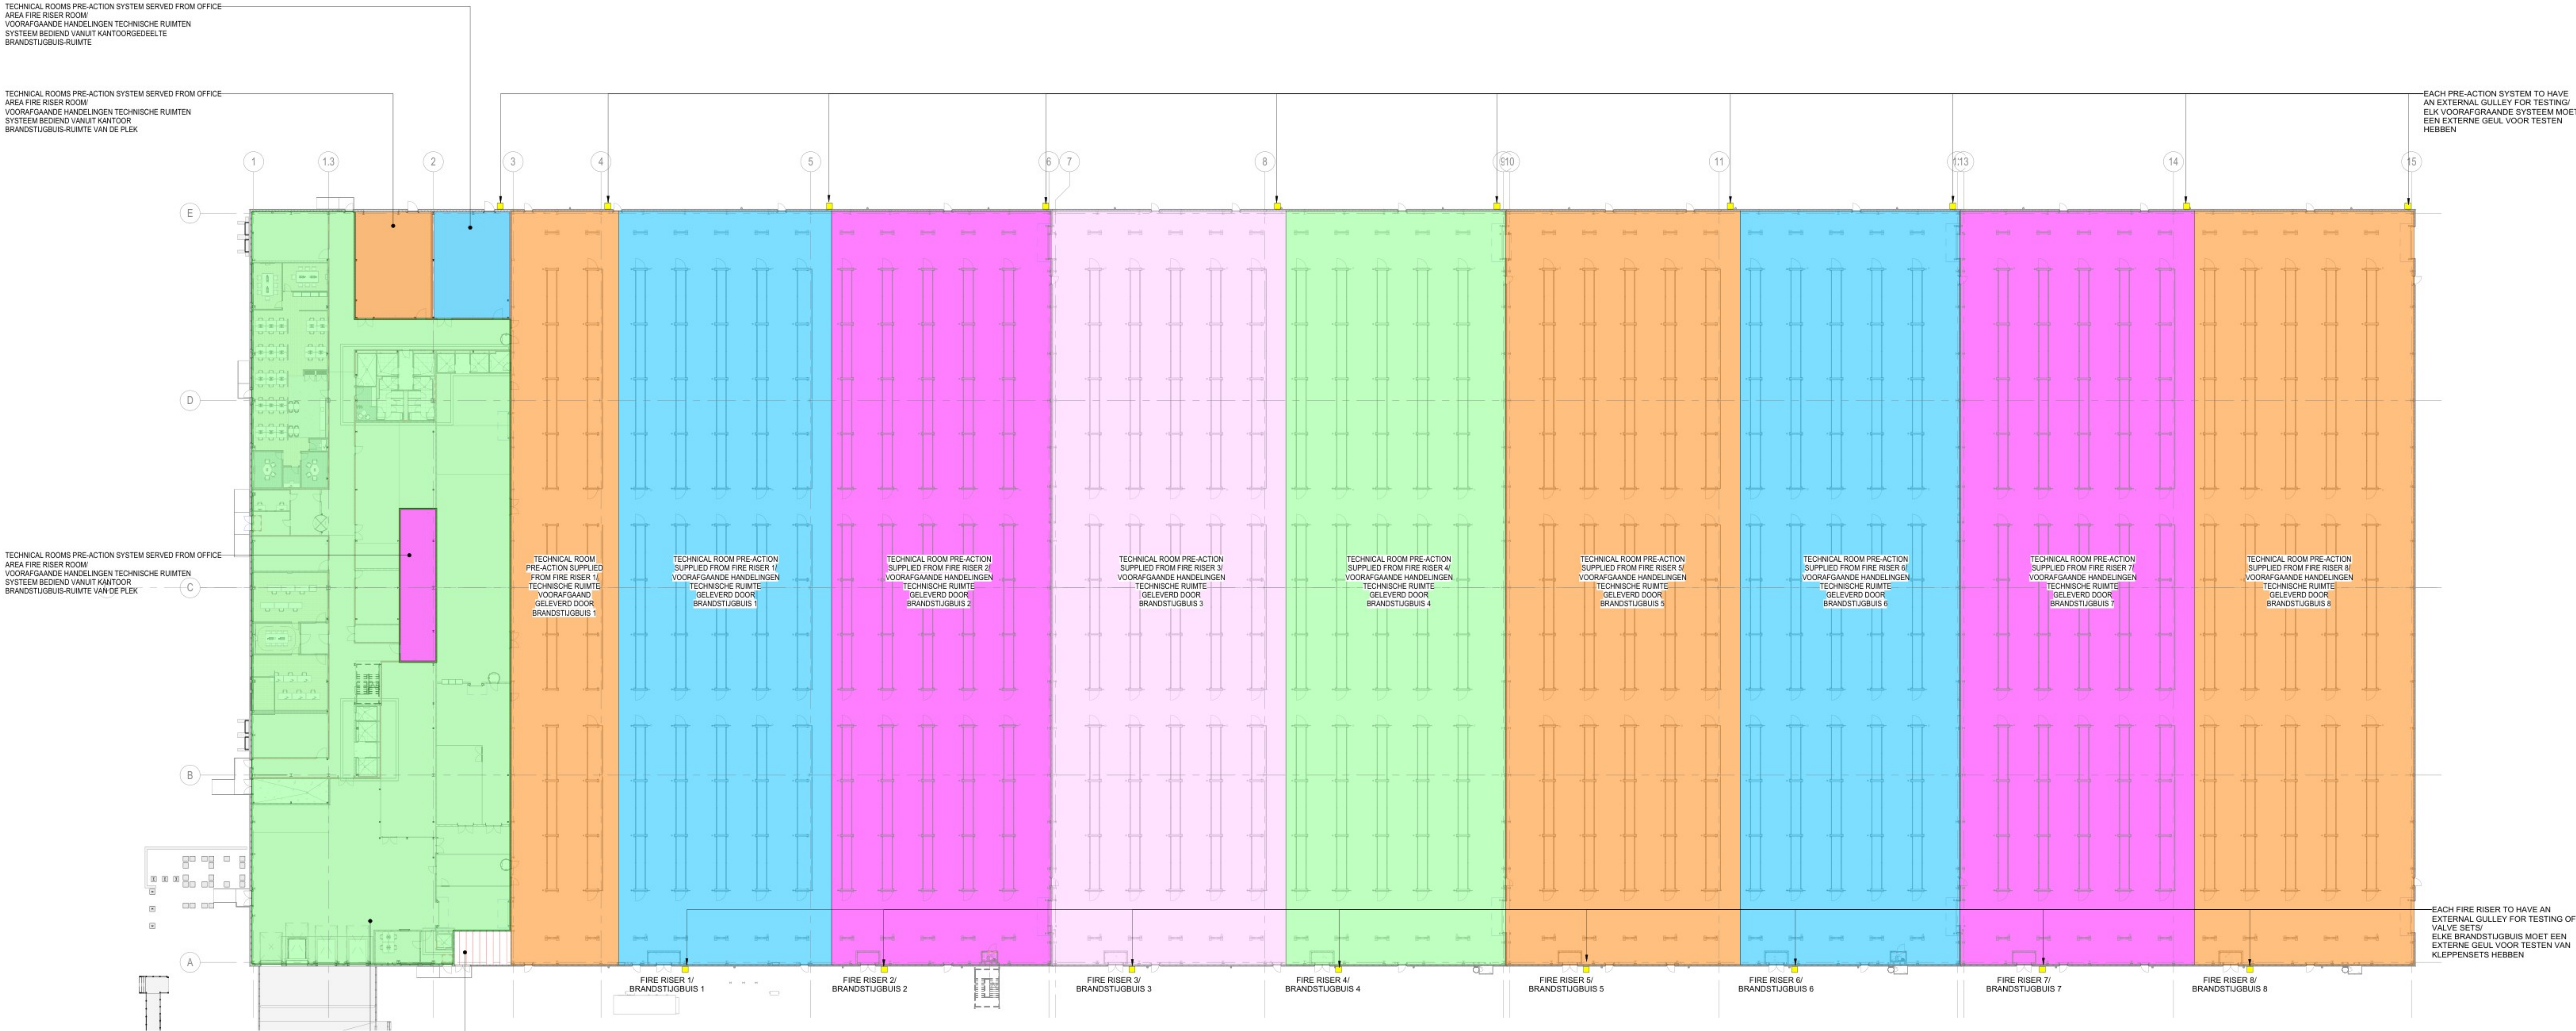

OCCUPANCY / AREA VERBLIJFGEDEELTE	SYSTEM TYPE/ SYSTEEMTYPE	SPRINKLER TYPE/ SPRINKLERTYPE	DENSITY (mm/min)/ DICHTHEID (mm/min)	AREA OF OPERATION (m²)/ GEBRUIKSGEDEELTE (m²)	SPRINKLER HEAD TEMP (°C)/ TEMP (°C) SPRINKLERKOP	MAXIMUM PROTECTION AREA (m²) OMGEVING MET MAXIMALE BEVEILIGING (m²)	MAXIMUM HEAD SPACING (m)/ MAXIMALE KOPRUIMTE (m)	SPRINKLER HEAD K- FACTOR (m²)/ SPRINKLERKOP KFACTOR (m²)	HOSE STREAM ALLOWANCE (where applicable)/ TOEVOER SLANGSTROMING (waar van toepassing)	HAZARD CLASSIFICATION/ GEVARENCCLASSIFICATIE
OFFICE, STORAGE AND TECHNICAL AREAS/ KANTOORGEDEELTE, OPSLAG-EN TECHNISCHE RUIMTEN	WET/ NAT	CEILINGS = WHITE CONCEALED NO CEILING = BRASS UPRIGHT/ PLAFONDS = WIT VERBORGEN GEEN PLAFONDS = KOPER RECHTOPSTAAND	4.1	140	68	21	4.6	80	950 l/min	LH
OFFICE, STORAGE AND TECHNICAL AREAS/ KANTOORGEDEELTE, OPSLAG-EN TECHNISCHE RUIMTEN	WET/ NAT	CEILINGS = WHITE CONCEALED NO CEILING = BRASS UPRIGHT/ PLAFONDS = WIT VERBORGEN GEEN PLAFONDS = KOPER RECHTOPSTAAND	6.1	140	CEILINGS = 79.0 NO CEILINGS = 93.0	12	4.6	80	950 l/min	OH-1
OFFICE, STORAGE AND TECHNICAL AREAS/ KANTOORGEDEELTE, OPSLAG-EN TECHNISCHE RUIMTEN	WET/ NAT	CEILINGS = WHITE CONCEALED NO CEILING = BRASS UPRIGHT/ PLAFONDS = WIT VERBORGEN GEEN PLAFONDS = KOPER RECHTOPSTAAND	6.1	140	68	12	4.6	80	950 l/min	OH-I
OFFICE, STORAGE AND TECHNICAL AREAS/ KANTOORGEDEELTE, OPSLAG-EN TECHNISCHE RUIMTEN	WET/ NAT	CEILINGS = WHITE CONCEALED NO CEILING = BRASS UPRIGHT/ PLAFONDS = WIT VERBORGEN GEEN PLAFONDS = KOPER RECHTOPSTAAND	8.1	140	68	12	4.6	80	950 l/min	OH-II
TECHNICAL ROOMS/ TECHNISCHE RUIMTEN	PRE-ACTION/ VOORAFGAAND	NO CEILINGS = BRASS UPRIGHT/ GEEN PLAFONDS = KOPER RECHTOPSTAAND	6.1	181	93	12	4.6	80	950 l/min	OH-1
TECHNICAL ROOMS/ TECHNISCHE RUIMTEN	PRE-ACTION/ VOORAFGAAND	NO CEILINGS = BRASS UPRIGHT/ GEEN PLAFONDS = KOPER RECHTOPSTAAND	6.1	181	79	12	4.6	80	950 l/min	OH-1
TECHNICAL ROOMS/ TECHNISCHE RUIMTEN	DRY PIPE/ DROGE LEIDING	NO CEILINGS = BRASS UPRIGHT/ GEEN PLAFONDS = KOPER RECHTOPSTAAND	6.1	181	79	12	4.6	80	950 l/min	OH-1
TECHNICAL ROOMS/ TECHNISCHE RUIMTEN	PRE-ACTION/ VOORAFGAAND	NO CEILINGS = BRASS UPRIGHT/ GEEN PLAFONDS = KOPER RECHTOPSTAAND	6.1	181	93	12	4.6	80	950 l/min	OH-1