


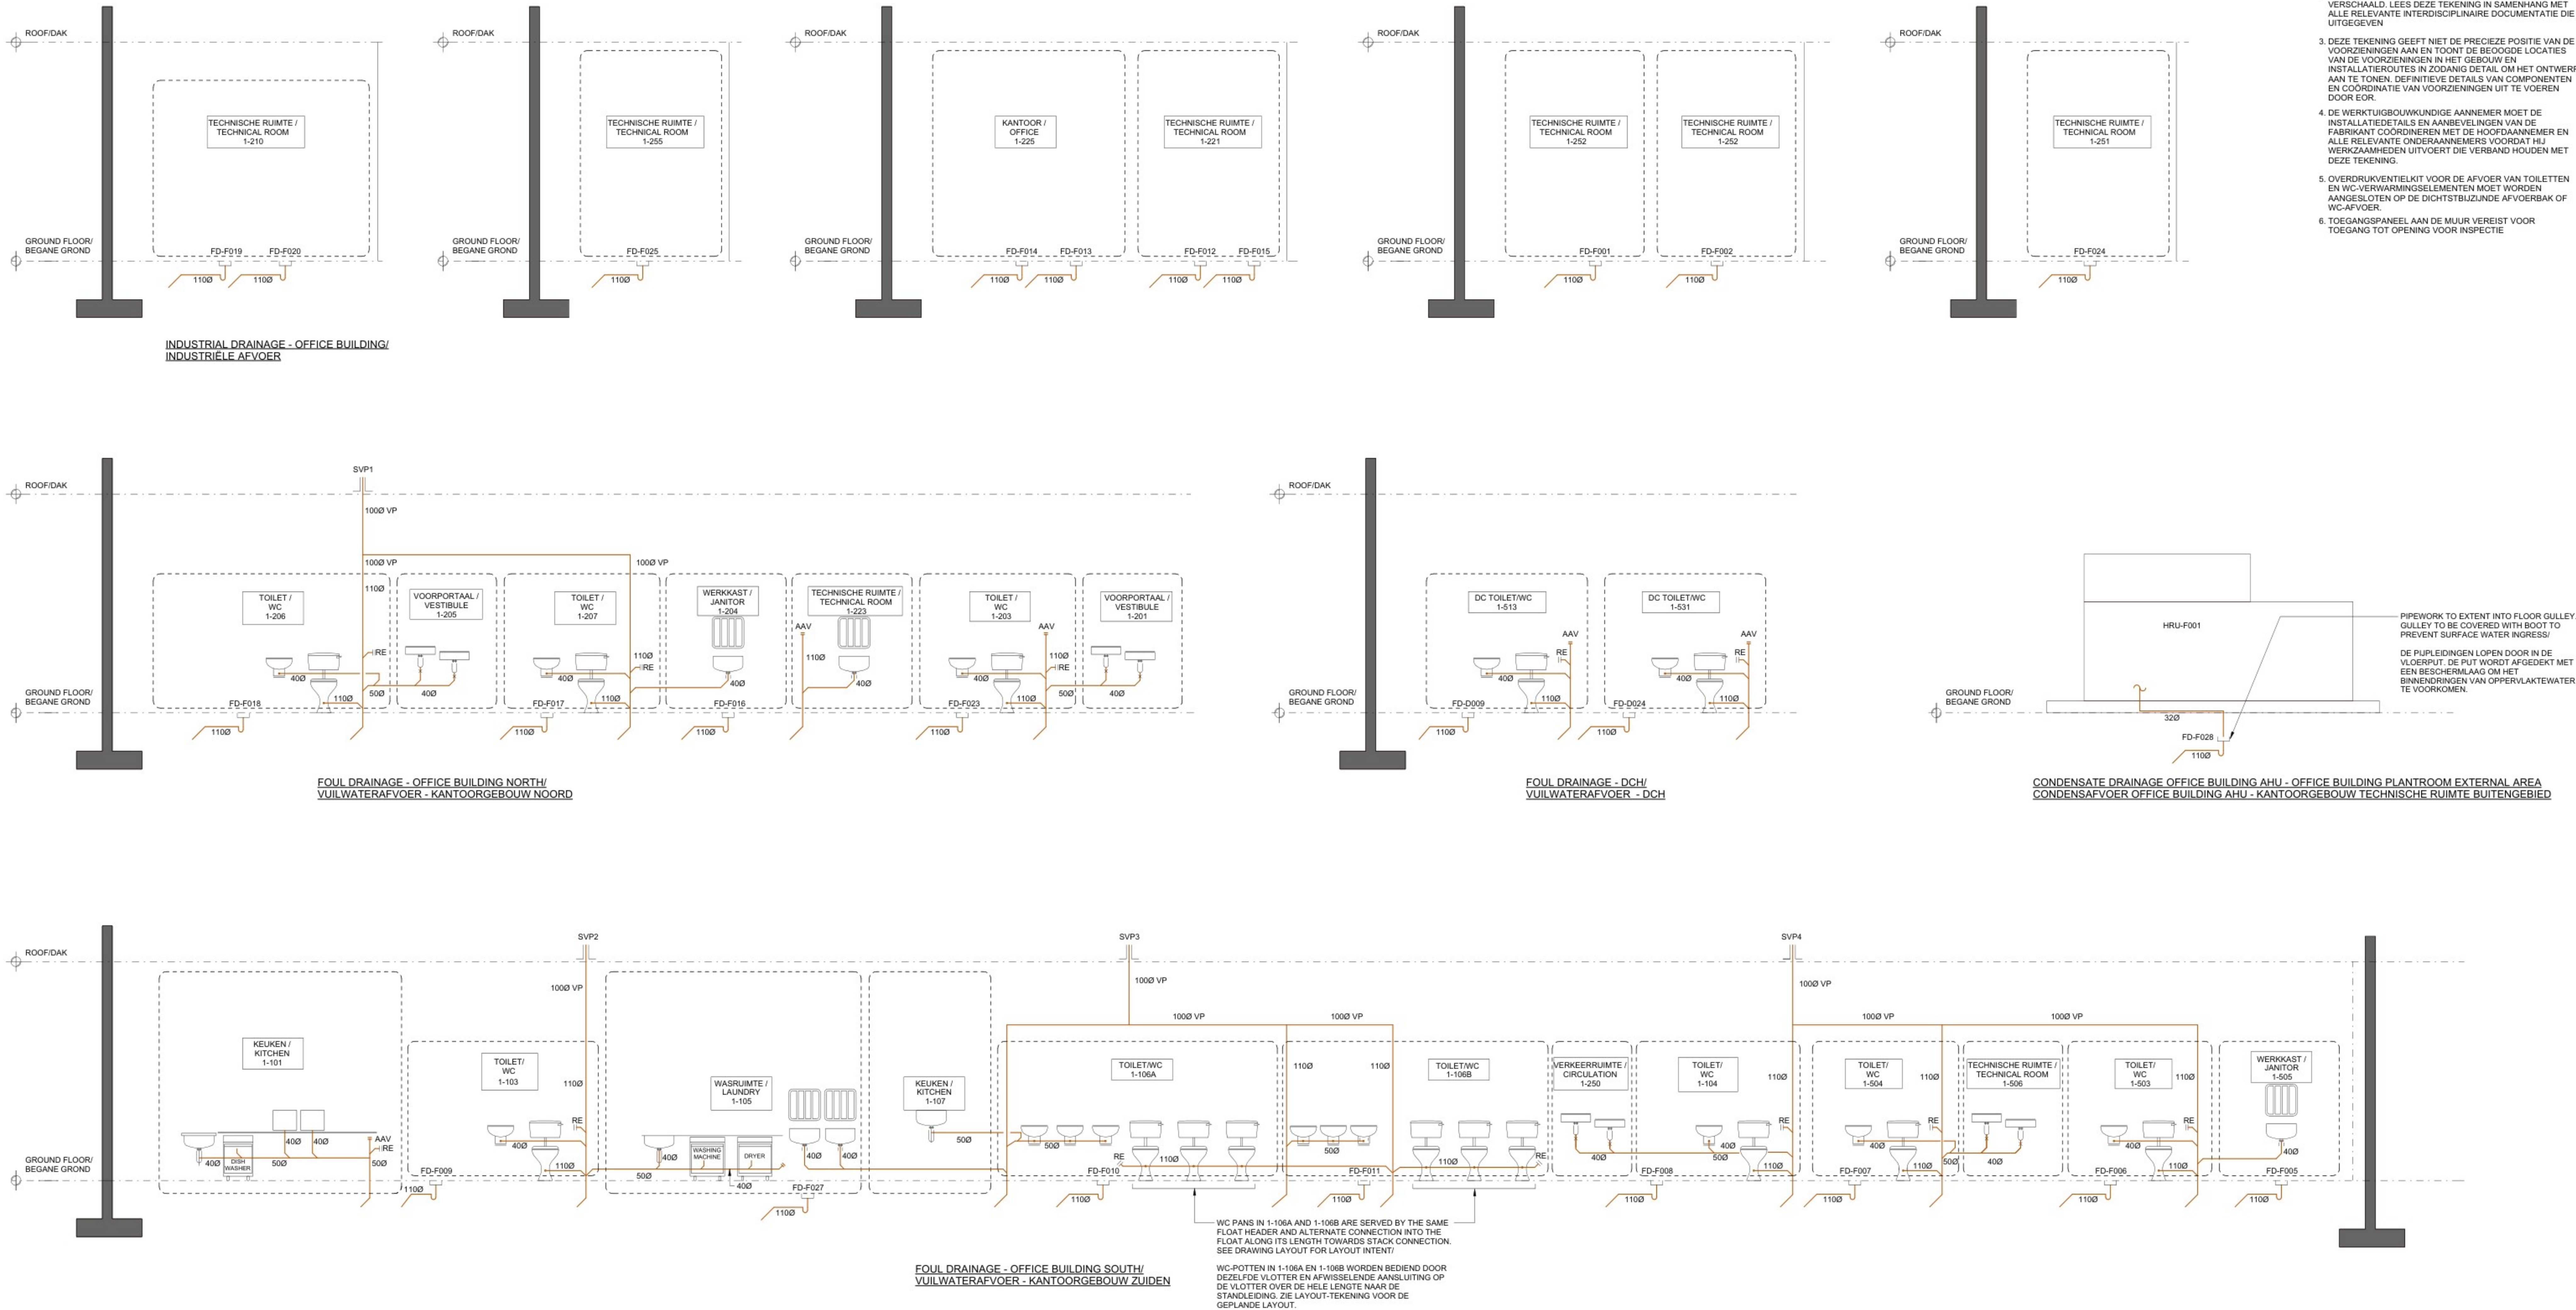

- NOTE:
1. FOR STANDARD SYMBOLS AND LEGEND REFER TO THE SYMBOLS AND ABBREVIATION SHEETS.
 2. DIMENSIONS SHALL NOT BE SCALED FROM THIS DRAWING. THIS DRAWING IS READ IN CONJUNCTION WITH ALL RELEVANT INTERDISCIPLINARY DOCUMENTATION ISSUED.
 3. THIS DRAWING DOES NOT INDICATE THE PRECISE POSITION OF SERVICES AND SHOWS THE INTENDED LOCATIONS OF BUILDING SERVICE ITEMS AND SERVICE ROUTES IN SUCH DETAIL AS TO INDICATE THE DESIGN. FINAL COMPONENT DETAILS AND SERVICE COORDINATION TO BE CARRIED OUT BY EOR.
 4. MECHANICAL CONTRACTOR SHALL COORDINATE IN RELATION TO SETTING OUT INSTALLATION DETAILS AND MANUFACTURERS RECOMMENDATIONS WITH THE GENERAL CONTRACTOR AND ALL RELEVANT SUBCONTRACTORS BEFORE UNDERTAKING ANY WORKS ASSOCIATED WITH THIS DRAWING.
 5. RESTROOM AND WC HEATER PRESSURE RELIEF VALVE ASSEMBLY KIT DISCHARGE TO BE CONNECTED TO NEAREST DRAINBASIN OR WC FLOAT DRAIN.
 6. WALL ACCESS PANEL REQUIRED FOR ACCESS TO RODDING EYES.

- OPMERKING:
1. VOOR STANDAARD SYMBOLEN EN LEGENDA ZIE DE SYMBOLEN EN AFKORTINGEN BLADEN.
 2. AFMETINGEN MOGEN NIET VAN DEZE TEKENING WORDEN VERSCHAALD. LEES DEZE TEKENING IN SAMENHANG MET ALLE RELEVANTE INTERDISCIPLINAIRE DOCUMENTATIE DIE IS UITGEGEVEN.
 3. DEZE TEKENING GEEFT NIET DE PRECIEZE POSITIE VAN DE VOORZIENINGEN AAN EN TOONT DE BEDOOGDE LOCATIES VAN DE VOORZIENINGEN IN HET GEBOUW EN INSTALLATIEROUTES IN ZODANIG DETAIL OM HET ONTWERP AAN TE TONEN. DEFINITIEVE DETAILS VAN COMPONENTEN EN COÖRDINATIE VAN VOORZIENINGEN UIT TE VOEREN DOOR EOR.
 4. DE WERKTUIGBOUWKUNDIGE AANNEMER MOET DE INSTALLATIEDETAILS EN AANBEVELINGEN VAN DE FABRIKANT COÖRDINEREN MET DE HOOFDAANNEMER EN ALLE RELEVANTE ONDERAANNEMERS VOORDAT HIJ WERKZAAMHEDEN UITVOERT DIE VERBAND HOUDEN MET DEZE TEKENING.
 5. OVERDRUKVENTIELKIT VOOR DE AFVOER VAN TOILETTEN EN WC-VERWARMINGSELEMENTEN MOET WORDEN AANGESLOTEN OP DE DICHTSTBUZUNDE AFVOERBAK OF WC-AFVOER.
 6. TOEGANGSPANEEL AAN DE MUUR VEREIST VOOR TOEGANG TOT OPENING VOOR INSPECTIE.

PIPEWORK TO EXTENT INTO FLOOR GULLEY. GULLEY TO BE COVERED WITH BOOT TO PREVENT SURFACE WATER INGRESS/ DE PIJPLEIDINGEN LOPEN DOOR IN DE VLOERPUT. DE PUT WORDT AFGEDEKTD MET EEN BESCHERMPLAAG OM HET BINNENDRINGEN VAN OPPERVLAKTEWATER TE VOORKOMEN.


WC PANS IN 1-106A AND 1-106B ARE SERVED BY THE SAME FLOAT HEADER AND ALTERNATE CONNECTION INTO THE FLOAT ALONG ITS LENGTH TOWARDS STACK CONNECTION. SEE DRAWING LAYOUT FOR LAYOUT INTENT!

WC-POTTEN IN 1-106A EN 1-106B WORDEN BEDIEND DOOR DEZELFDE VLOTTER EN AFWISSELLENDE AANSLUITING OP DE VLOTTER OVER DE HELE LENGTE NAAR DE STANDELEIDING. ZIE LAYOUT-TEKENING VOOR DE GEPLANEDE LAYOUT.


ARCHITECTURE:
Hyphen
3 Charlecote Mews,
Staple Gardens,
Winchester, SO23 8SR, UK
t: +44 1962 835 500
e: info@hyphen.archi

STRUCTURE:
Jubb Consulting Engineers Ltd
Suite B, The West Suite
100 New Oxford Street
London WC1H 1HB, UK
t: +44 20 7299 8260
e: bristol@jubb.uk.com

MEP:
Red Engineering Design Ltd
100 New Oxford Street
London WC1H 1HB, UK
t: +44 20 7299 8260
e: london@red-eng.com

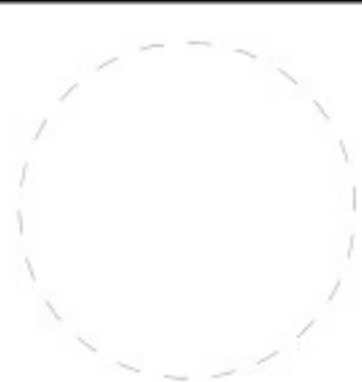

FINAL PERMIT PACK UPDATE RELEASE (NOT FOR CONSTRUCTION)
VRIJGAVE DEFINITIEF UPDATE VERGUNNINGSPAKKET
(NIET VOOR BOUW)
20/11/2024

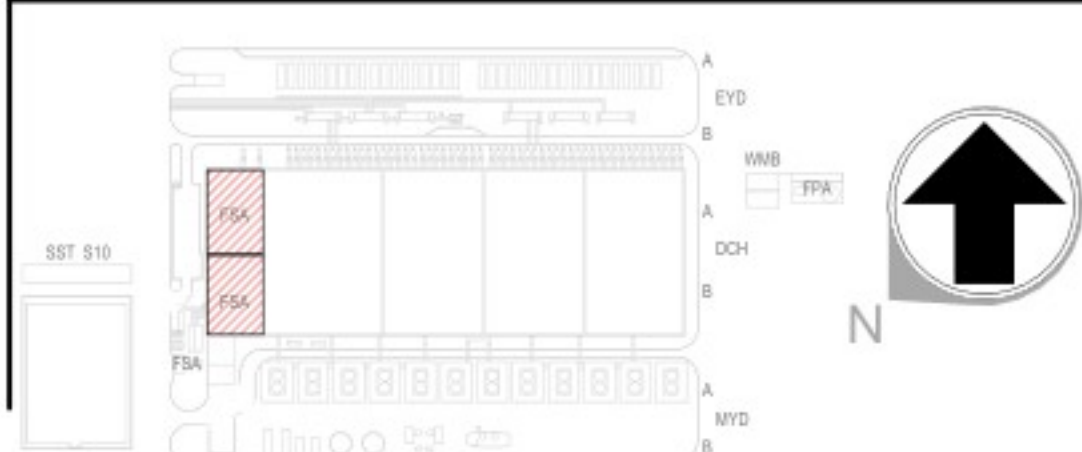

REVISIONS/REVISED		
NO.	DATE/TIMESTAMP	DESCRIPTION/REVISION
1.0	20/11/2024	Final Permit Pack Update Release/ Vrijgave Definitief Update Vergunningspakket

Drawn By:
Opgesteld door:

Approved By:
Goedgekeurd door:

Design Team:
Ontwerpteam:

PROPOSED DC/
VOORSTEL VOOR DC

Project Number/Projectnummer: W.002982

PLUMBING SANITARY DRAINAGE DIAGRAM/
SCHEMA SANITAIRE AFVOER

Discipline:
PLUMBING

Scale/Schaal: NTS

Sheet Size/Bladformaat: A0

Sheet Number/Nummer blad:
6A-P-5003-0-PRM

Current Rev/Huidige herz: 1.0

Phase/Fase: PERMITTING/OMGEVINGSVERGUNNING

Model Name/Modelnaam: MEP

Native File Format/Native bestandsformaat: Revit v. 2024.2