


22/11/2024 09:34:21

NOTE:

1. FOR STANDARD SYMBOLS AND LEGEND REFER TO THE SYMBOLS AND ABBREVIATION SHEETS.
2. DIMENSIONS SHALL NOT BE SCALED FROM THIS DRAWING. THIS DRAWING IS READ IN CONJUNCTION WITH ALL RELEVANT INTERDISCIPLINARY DOCUMENTATION ISSUED.
3. THIS DRAWING DOES NOT INDICATE THE PRECISE POSITION OF SERVICES AND SHOWS THE INTENDED LOCATIONS OF BUILDING SERVICE ITEMS AND SERVICE ROUTES IN SUCH DETAIL AS TO INDICATE THE DESIGN. FINAL COMPONENT DETAILS AND SERVICE COORDINATION TO BE CARRIED OUT BY EOR.

OPMERKING:

1. VOOR STANDAARD SYMBOLEN EN LEGENDA ZIE DE SYMBOLEN EN AFKORTINGEN BLADEN.
2. AFMETINGEN MOGEN NIET VAN DEZE TEKENING WORDEN VERSCHAALD. LEES DEZE TEKENING IN SAMENHANG MET ALLE RELEVANTE INTERDISCIPLINAIRE DOCUMENTATIE DIE IS UITGEGEVEN.
3. DEZE TEKENING GEEFT NIET DE PRECIEZE POSITIE VAN DE VOORZIENINGEN AAN EN TOONT DE BEDOOGDE LOCATIES VAN DE VOORZIENINGEN IN HET GEBOUW EN INSTALLATIEROUTES IN ZODANG DETAIL OM HET ONTWERP AAN TE TONEN. DEFINITIEVE DETAILS VAN COMPONENTEN EN COÖRDINATIE VAN VOORZIENINGEN UIT TE VOEREN DOOR EOR.

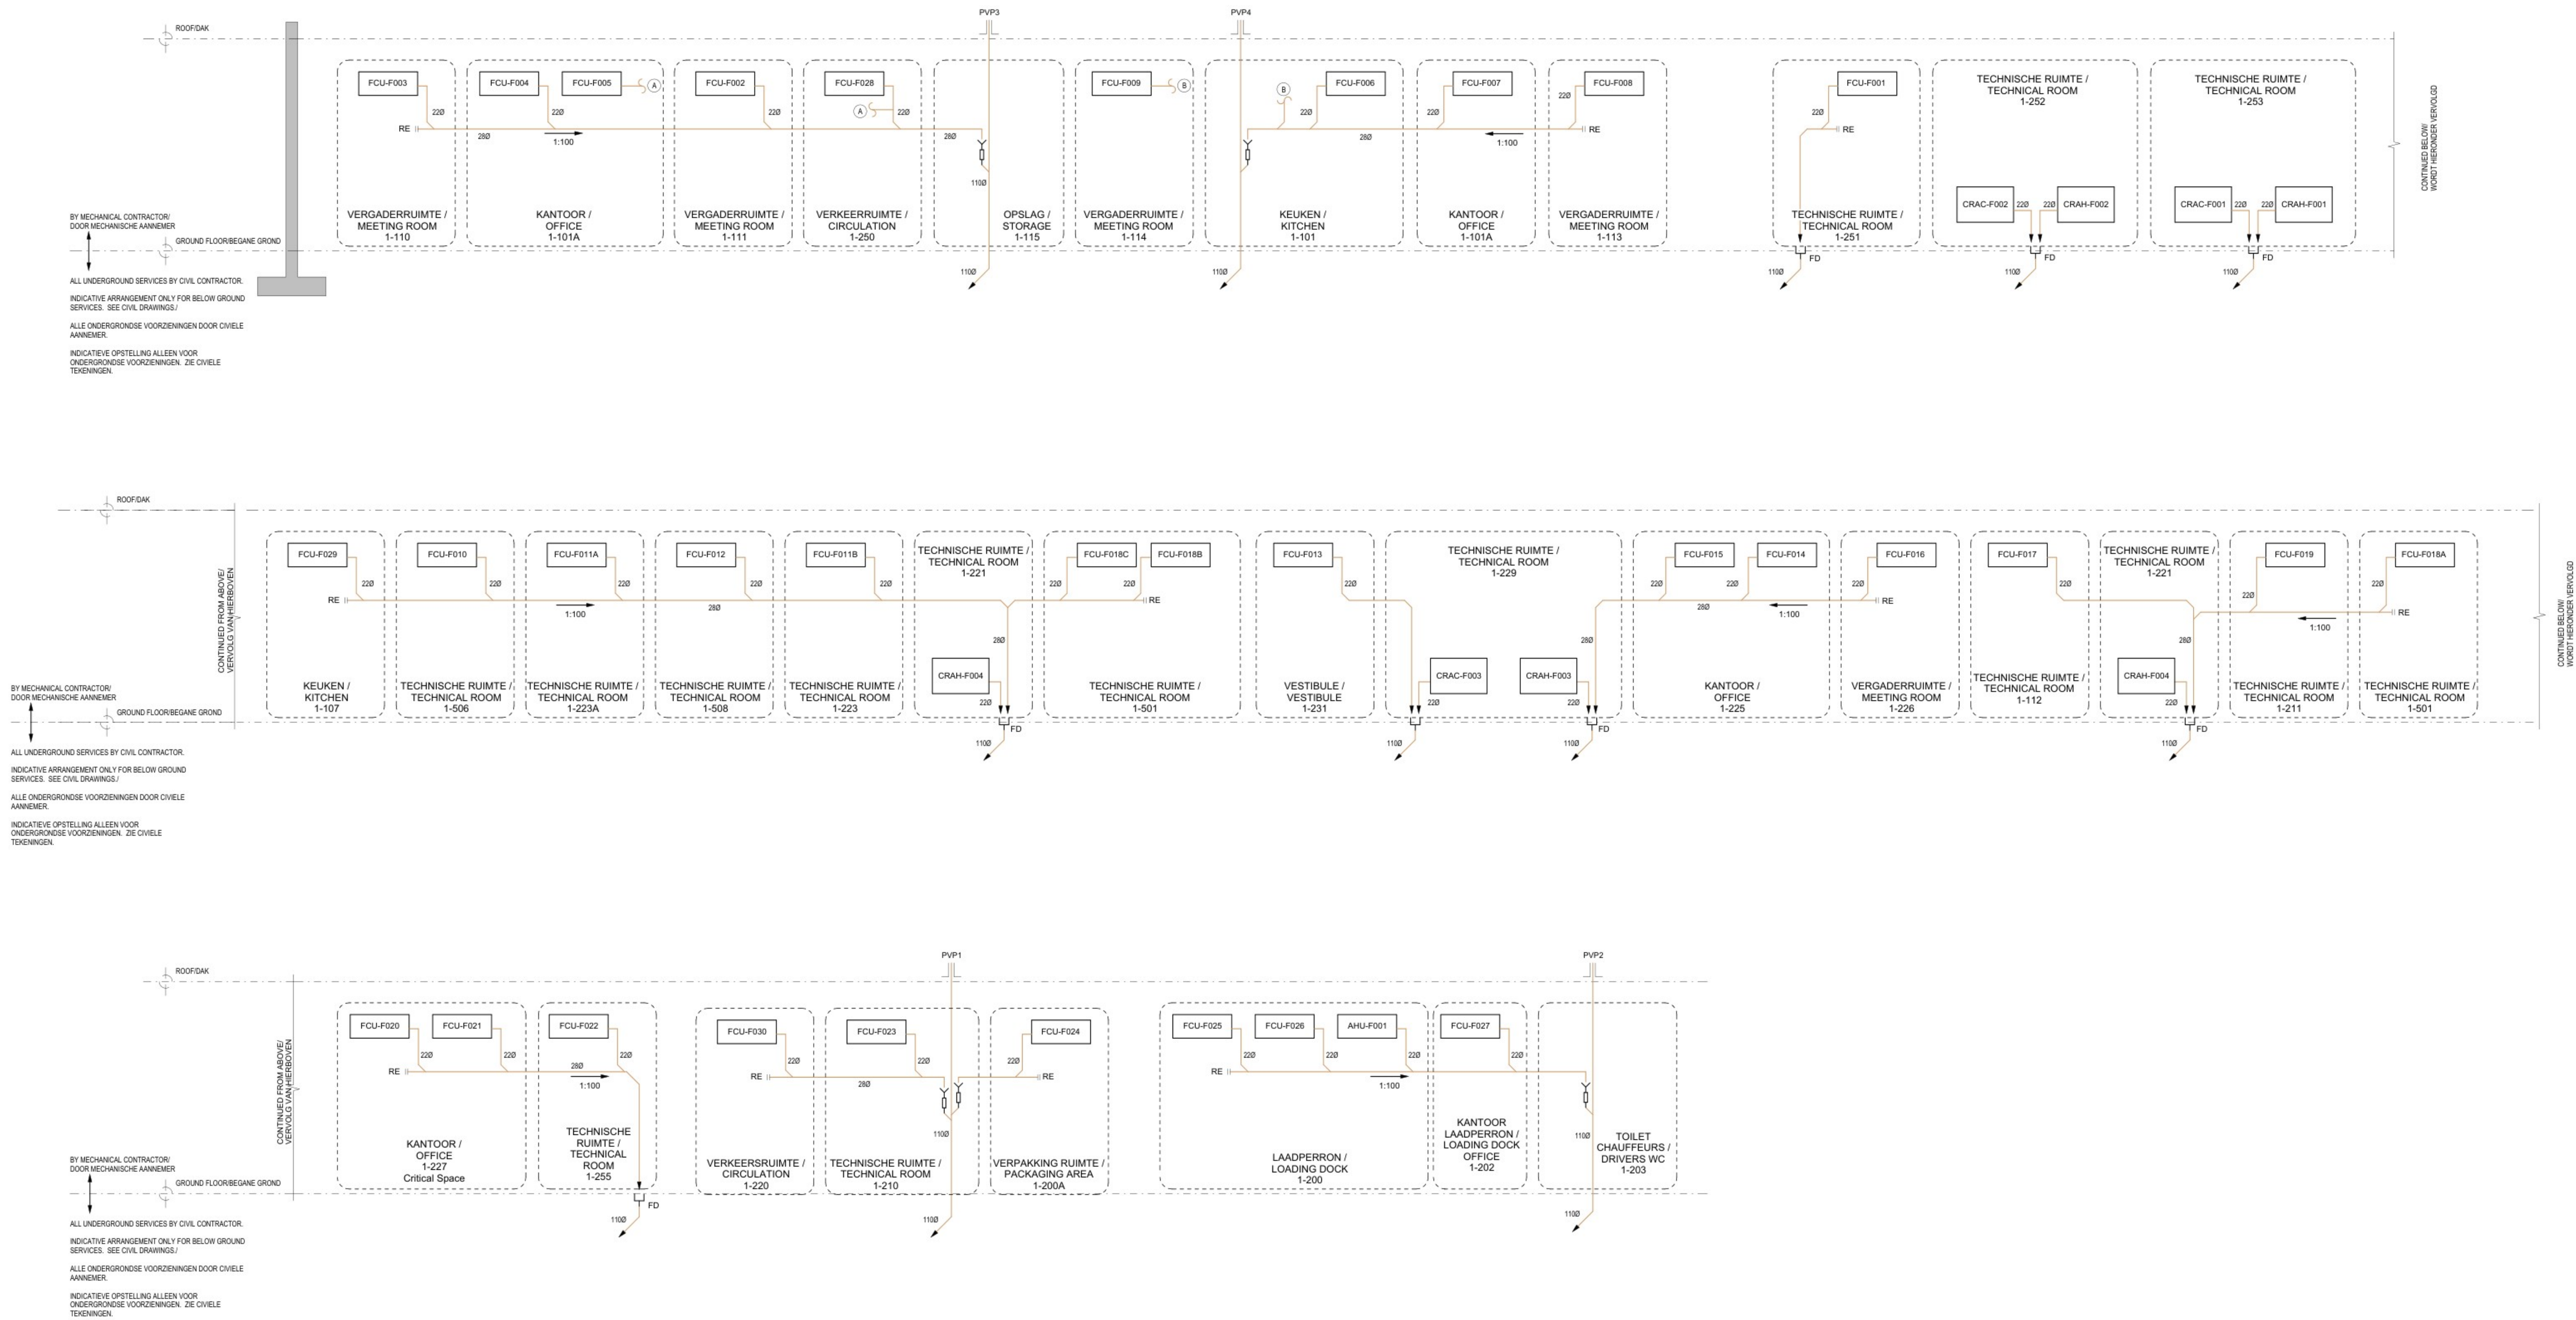

ARCHITECTURE:

Hyphen
3 Charlecote Mews,
Staple Gardens,
Winchester, SO23 8SR, UK
t: +44 1962 835 500
e: info@hyphen.archi

STRUCTURE:


Jubb Consulting Engineers Ltd
Suite B, The West Suite
St James Court, St James
Parade, Bristol, BS1 3LH, UK
t: +44 117 922 6266
e: bristol@jubb.uk.com

MEP:

Red Engineering Design Ltd
100 New Oxford Street
London WC1H 1HB, UK
t: +44 20 7299 8260
e: london@red-eng.com



FINAL PERMIT PACK UPDATE RELEASE (NOT FOR CONSTRUCTION)
VRIJGAVE DEFINITIEF UPDATE VERGUNNINGSPAKKET
(NIET VOOR BOUW)
20/11/2024

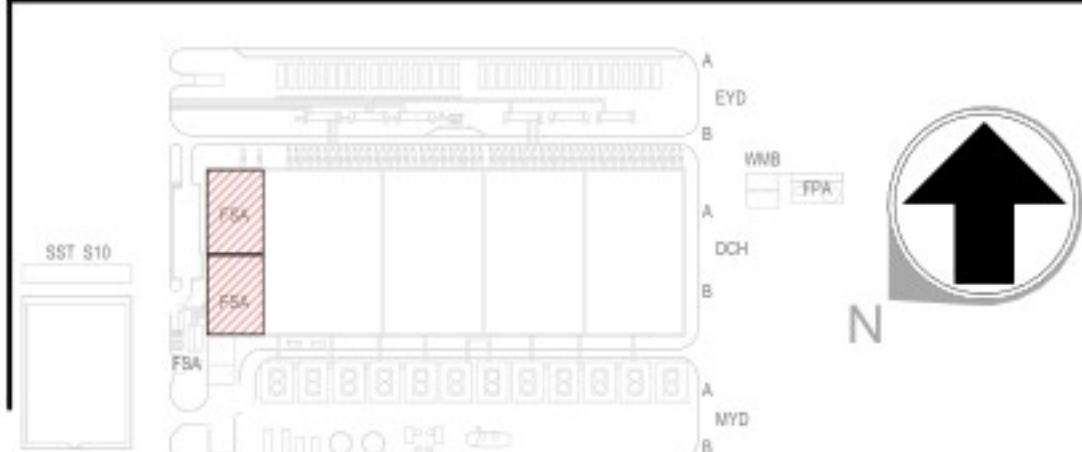

REVISIONS/REVISES

NO.	DATE/DATE	DESCRIPTION/BESCHRIJVING
1.0	20/11/2024	Final Permit Pack Update Release/ Vrijgave Definitief Update Vergunningspakket

Drawn By:

Oncesteld door:

Approved By:

Goedgekeurd door:

Design Team:

Ontwerpteam:

PROPOSED DC/
VOORSTEL VOOR DC

Project Number/Projectnummer: W.002982

PLUMBING CONDENSATE RISER
DIAGRAM/SANITAIR CONDENSATIE
STIJGLEIDING DIAGRAM

Discipline:

PLUMBING

Scale/Schaal: NTS

Sheet Size/Bladformaat: A0

Sheet Number/Nummer blad:

6A-P-5004-0-PRM

Current Rev/Huidige herz: 1.0

Phase/Fase: PERMITTING/OMGEVINGSVERGUNNING

Model Name/Modelnaam: MEP

Native File Format/Native bestandsformaat: Revit v. 2024.2