


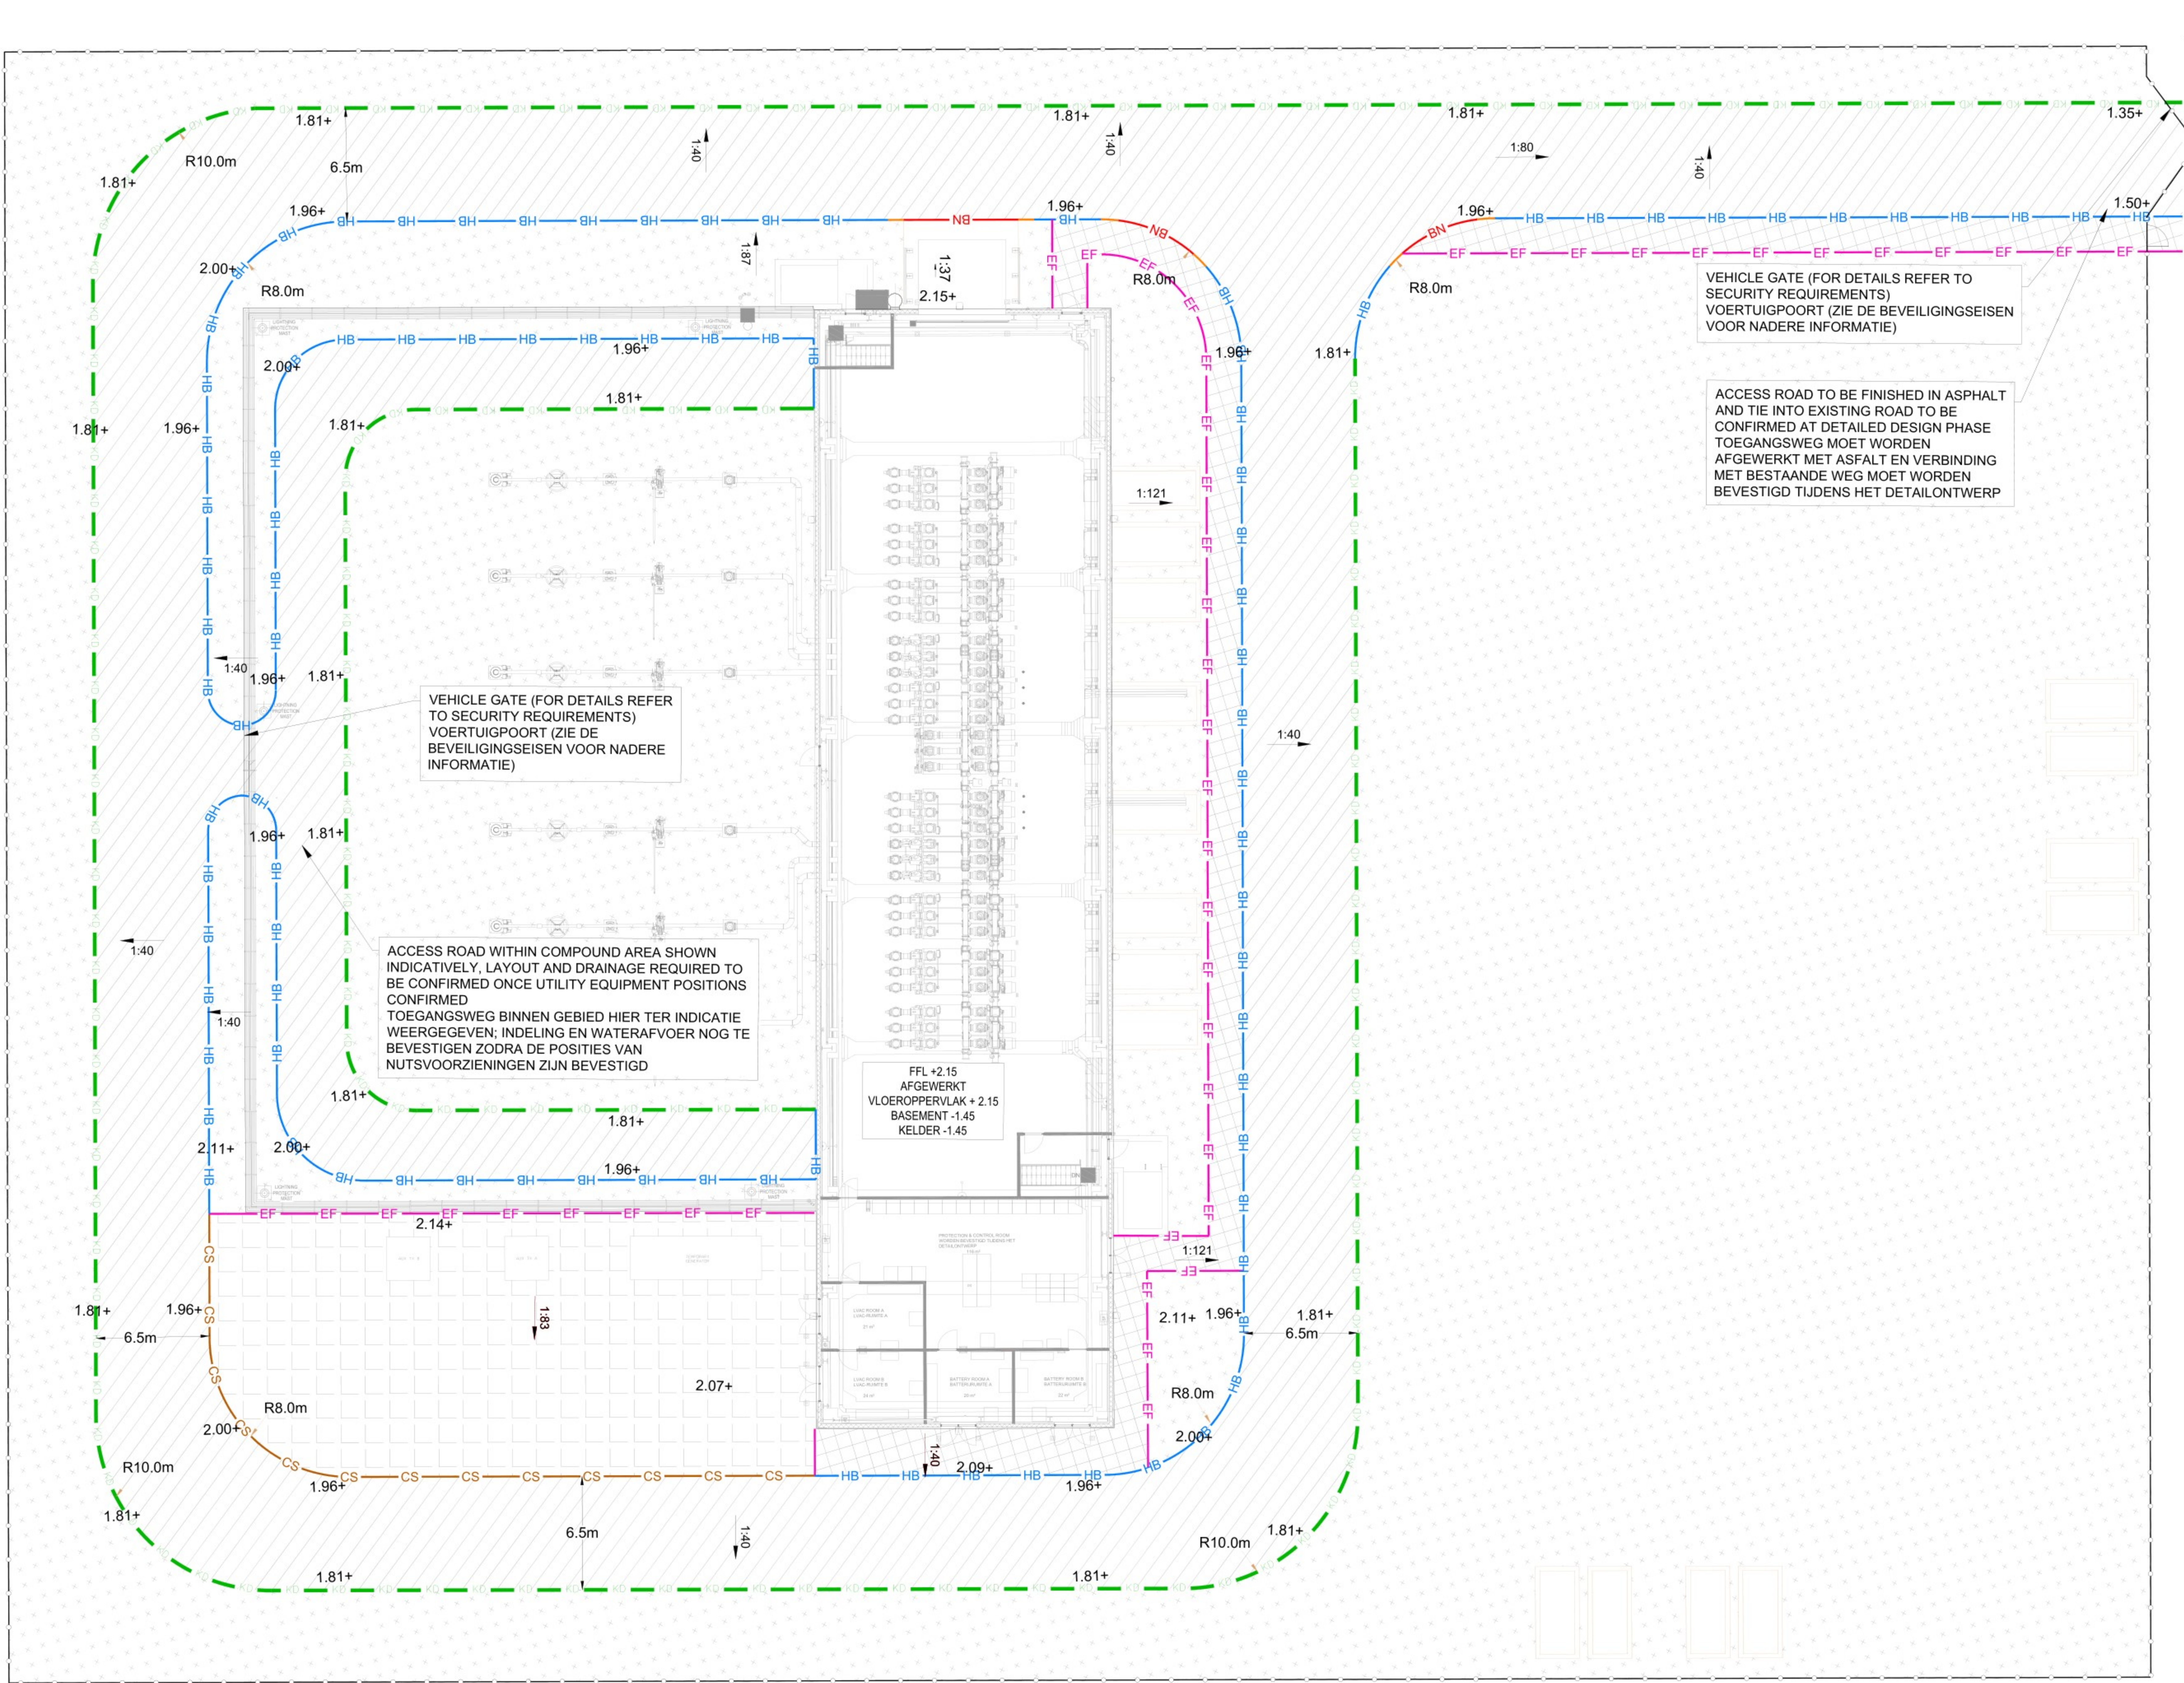

NOTES OPMERKINGEN

1. THIS DRAWING IS TO BE READ IN CONJUNCTION WITH ALL RELEVANT ARCHITECTS AND ENGINEERS DRAWINGS AND SPECIFICATIONS.
DEZE TEKENING MOET WORDEN GELEZEN IN SAMENHANG MET ALLE RELEVANTE TEKENINGEN EN SPECIFICATIES VAN ARCHITECTEN EN INGENIEURS.

2. ALL DIMENSIONS ARE IN METERS UNLESS NOTED OTHERWISE.
ALLE AFMETINGEN ZIJN IN METERS, TENZU ANDERS VERMELD.


KEY/CODE	
—	PROPOSED SCOPE AREA VOORGESTELDE OMVANG GEBIED
	PROPOSED ASPHALT ROAD SURFACE VOORGESTELD GEASFALTEERD WEGOPPERVLAK
	PROPOSED CONCRETE FOOTWAY VOORGESTELD BETONNEN VOETPAD
	PROPOSED GRAVEL SURFACE VOORGESTELD GRINDOPPERVLAK
	PROPOSED CONCRETE ROAD VOORGESTELDE BETONNEN WEG
— HB	PROPOSED HB2 KERB (125mm UPSTAND) VOORGESTELDE HB2 TROTTOIRBAND (OPSTAANDE RAND VAN 125 MM)
— KD	PROPOSED KERB DRAIN VOORGESTELDE AFVOERPUT
— EF	PROPOSED EF1 KERB (FLUSH) VOORGESTELDE EF1 TROTTOIRBAND (EGAAL)
— CS	PROPOSED CS KERB (FLUSH) VOORGESTELDE CS TROTTOIRBAND (EGAAL)
—	PROPOSED 2.4m HIGH FENCE (SEE DETAILS DRAWING) VOORGESTELDE 2.4 m HOOG HEK (ZIE GEDETAILLEERDE TEKENING)
1.06+	PROPOSED GROUND LEVEL VOORGESTELD GRONDNIVEAU
1:40	PROPOSED GRADIENT VOORGESTELD VERLOOP

ARCHITECTURE:
Hyphen
3 Charlecote Mews,
Staple Gardens,
Winchester, SO23 8SR, UK
t: +44 1962 835 500
e: info@hyphen.archi

STRUCTURE:
Jubb Consulting Engineers Ltd
Suite B, The West Suite
100 New Oxford Street
London WC1H 1HB, UK
t: +44 20 7299 8260
e: bristol@jubb-uk.com

MEP:
Red Engineering Design Ltd
100 New Oxford Street
London WC1H 1HB, UK
t: +44 20 7299 8260
e: london@red-eng.com

FINAL PERMIT PACK UPDATE RELEASE (NOT FOR CONSTRUCTION)
VRIJGAVE DEFINITIEF UPDATE VERGUNNINGSPAKKET
(NIET VOOR BOUW)
24/10/2024

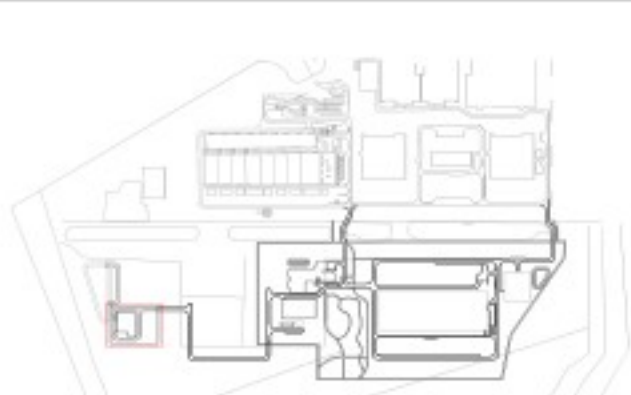

REVISIONS/REVISIES	
NOIR, DATE/DATUM	DESCRIPTION/BESCHRIJVING
0.1 09/05/2024	Draft Permit Pack Release/Vrijgave conceptvergunningspakket
0.2 19/07/2024	Final Permit Pack Release/Vrijgave Definitief Vergunningspakket
1.0 01/08/2024	Final Permit Pack Update Release/Vrijgave Definitief Update Vergunningspakket
1.1 24/10/2024	Final Permit Pack Update Release/Vrijgave Definitief Update Vergunningspakket

Drawn By:
Opgesteld door:

Approved By:
Goedgekeurd door:

Design Team:
Ontwerpteam:

PROPOSED DC/
VOORSTEL VOOR DC

Project Number/Projectnummer: W.002354

SWITCHING STATION PAVEMENT LAYOUT
TROTTOIR SCHAKELSTATION INDELING

Discipline:
CIVIL/WEG- EN WATERBOUW
Scale/Schaal: 1:50
Sheet Size/Bladformaat: A0

Sheet Number/Nummer blad:
SWST-C-1000-X-PRM

Current Rev/Huidige herz: 1.1
Phase/Fase: PERMITTING/OMGEVINGSVERGUNNING