


11/04/2024 09:44:30 Autodesk Docs://Project-GR06-AGR06A-DCH-MEP.rvt

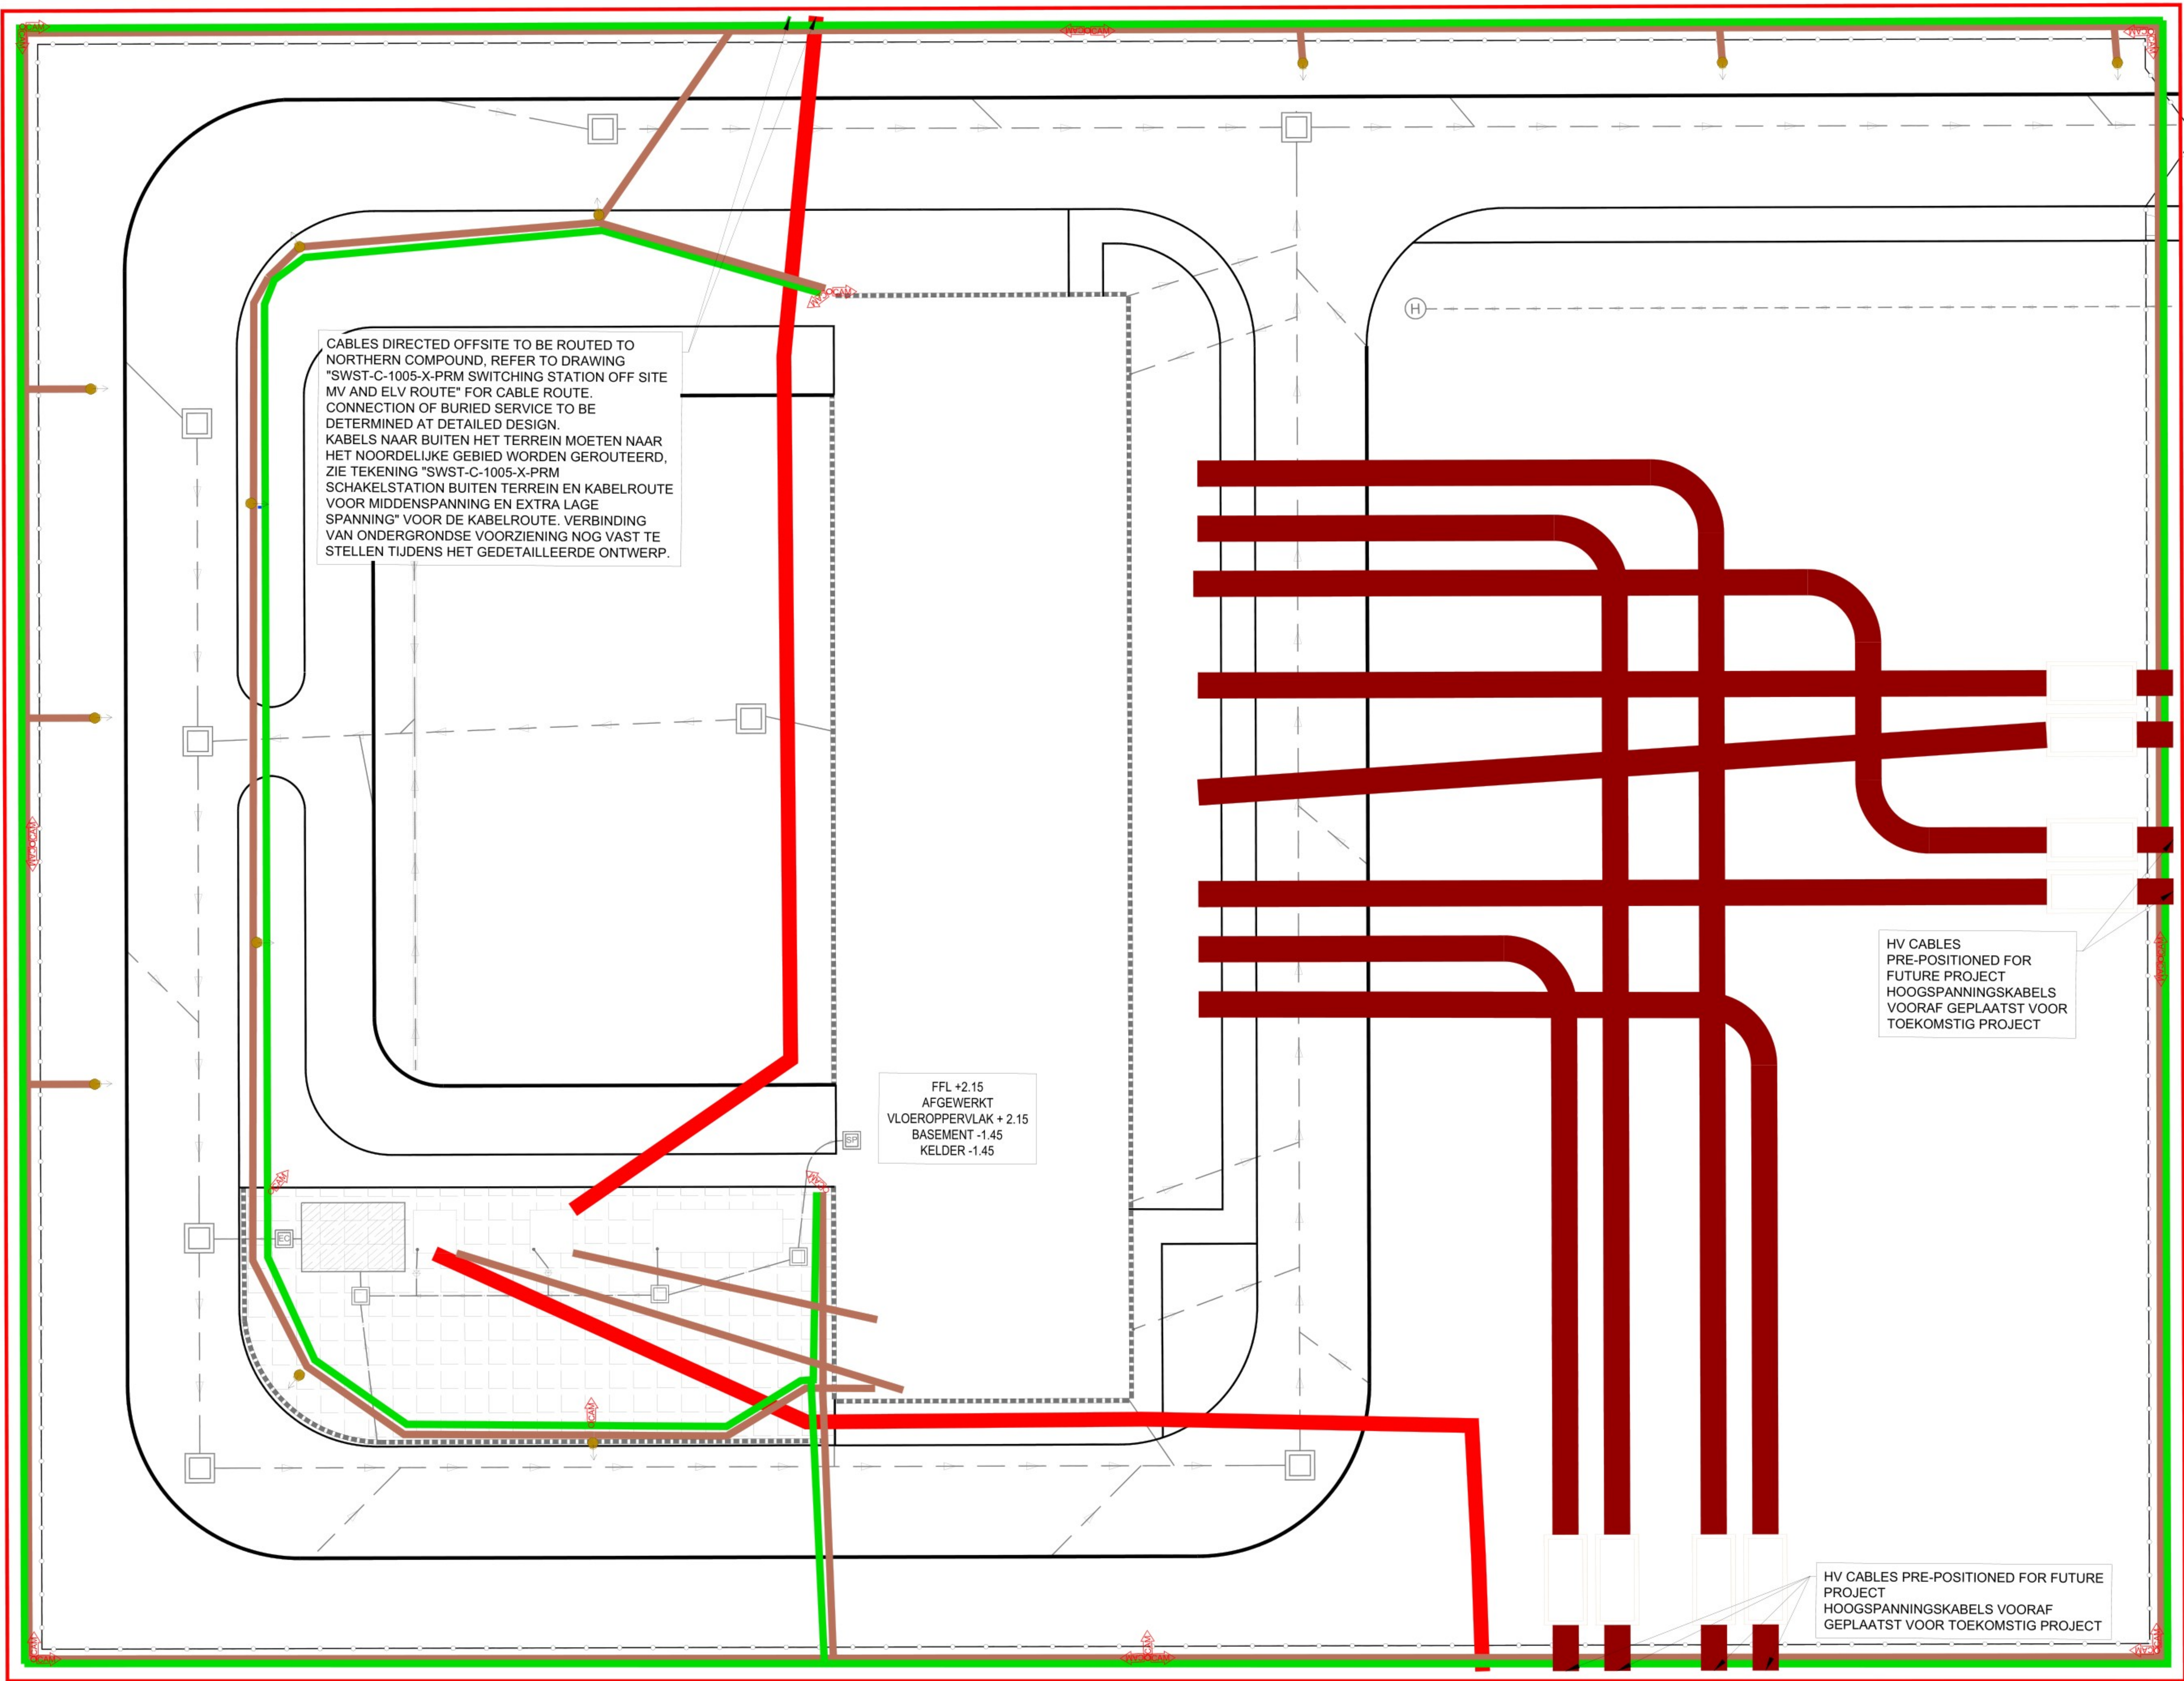

CABLES DIRECTED OFFSITE TO BE ROUTED TO NORTHERN COMPOUND, REFER TO DRAWING "SWST-C-1005-X-PRM SWITCHING STATION OFF SITE MV AND ELV ROUTE" FOR CABLE ROUTE. CONNECTION OF BURIED SERVICE TO BE DETERMINED AT DETAILED DESIGN. KABELS NAAR BUITEN HET TERREIN MOETEN NAAR HET NOORDELIJKE GEBIED WORDEN GEROUTEERD, ZIE TEKENING "SWST-C-1005-X-PRM SCHAKELSTATION BUITEN TERREIN EN KABELROUTE VOOR MIDDENSPPANNING EN EXTRA LAGE SPANNING" VOOR DE KABELROUTE. VERBINDING VAN ONDERGRONDSE VOORZIENING NOG VAST TE STELLEN TIJDENS HET GEDETAILLEERDE ONTWERP.

FFL +2.15
AFGEWERKT
VLOEROPPERVLAK + 2.15
BASEMENT -1.45
KELDER -1.45

HV CABLES
PRE-POSITIONED FOR
FUTURE PROJECT
HOOGSPANNINGSKABELS
VOORAF GEPLAATST VOOR
TOEKOMSTIG PROJECT

HV CABLES PRE-POSITIONED FOR FUTURE
PROJECT
HOOGSPANNINGSKABELS VOORAF
GEPLAATST VOOR TOEKOMSTIG PROJECT

NOTES OPMERKINGEN

- THIS DRAWING IS TO BE READ IN CONJUNCTION WITH ALL RELEVANT ARCHITECTS AND ENGINEERS DRAWINGS AND SPECIFICATIONS.
DEZE TEKENING MOET WORDEN GELEZEN IN SAMENHANG MET ALLE RELEVANTE TEKENINGEN EN SPECIFICATIES VAN ARCHITECTEN EN INGENIEURS.
- ALL DIMENSIONS ARE IN METERS UNLESS NOTED OTHERWISE.
ALLE AFMETINGEN ZIJN IN METERS, TENZIJ ANDERS VERMELD.

KEY/CODE


- PROPOSED SCOPE AREA
VOORGESTELDE OMVANG GEBIED
- PROPOSED EXTRA LOW VOLTAGE (2x100mm HDPE DUCTS, MINIMUM 0.75m DEPTH TO TOP OF DUCTS)
VOORGESTELD EXTRA LAAGSPANNING (2x100mm HDPE KANALEN, MINIMUM 0,75m DIEPTTE TOT DE BOVENKANT VAN DE KANALEN)
- PROPOSED LOW VOLTAGE (3x100mm HDPE DUCTS, MINIMUM 0.75m DEPTH TO TOP OF DUCTS)
VOORGESTELDE LAAGSPANNING (3x100mm HDPE KANALEN, MINIMUM 0,75 DIEPTTE TOT DE BOVENKANT VAN DE KANALEN)
- PROPOSED MEDIUM VOLTAGE (3x100mm uPVC DUCTS, MINIMUM 1m DEPTH TO TOP OF DUCTS)
VOORGESTELDE MIDDENSPPANNING (3x100mm uPVC KANALEN, MINIMUM 1m DIEPTTE TOT DE BOVENKANT VAN DE KANALEN)
- PROPOSED HIGH VOLTAGE (3x182mm HDPE DUCTS, MINIMUM 1.2m DEPTH TO TOP OF DUCTS)
VOORGESTELDE HOOGSPANNING (3x182mm HDPE KANALEN, MINIMUM 1.2m DIEPTTE TOT DE BOVENKANT VAN DE KANALEN)
- PROPOSED LIGHTING COLUMN
VOORGESTELDE LICHTMAST
- PROPOSED CCTV
VOORGESTELDE BEWAKINGSCAMERA

ARCHITECTURE:
Hyphen
3 Charlecote Mews,
Staple Gardens,
Winchester, SO23 8SR, UK
t: +44 1962 835 500
e: info@hyphen.archi

STRUCTURE:
Jubb Consulting Engineers Ltd
Suite B, The West Suite
St James Court, St James
Parade, Bristol, BS1 3LH, UK
t: +44 20 7299 8266
e: bristol@jubb-uk.com

MEP:
Red Engineering Design Ltd
100 New Oxford Street
London WC1H 1HB, UK
t: +44 20 7299 8260
e: london@red-eng.com

FINAL PERMIT PACK UPDATE RELEASE (NOT FOR CONSTRUCTION)
VRIJGAVE DEFINITIEF UPDATE VERGUNNINGSPAKKET
(NIET VOOR BOUW)
24/10/2024

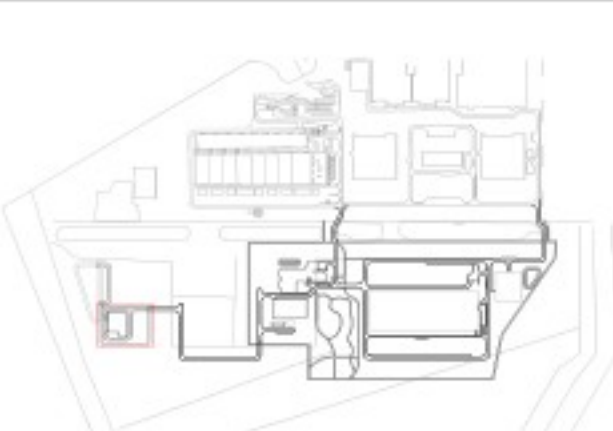

REVISIONS/REVISIES		
NOIR	DATE/DATUM	DESCRIPTION/BESCHRIJVING
0.1	09/05/2024	Draft Permit Pack Release/Vrijgave conceptvergunningspakket
0.2	19/07/2024	Final Permit Pack Release/Vrijgave Definitief Vergunningspakket
1.0	01/08/2024	Final Permit Pack Update Release/Vrijgave Definitief Update Vergunningspakket
1.1	24/10/2024	Final Permit Pack Update Release/Vrijgave Definitief Update Vergunningspakket

Drawn By:
Opgesteld door:
Approved By:
Goedgekeurd door:
Design Team:
Ontwerpteam:

PROPOSED DC/
VOORSTEL VOOR DC

Project Number/Projectnummer: W.002354

SWITCHING STATION BURIED SERVICES LAYOUT
ONDERGRONDSE NUTSVOORZIENINGEN SCHAKELSTATION
INDELING
Discipline:
CIVIL/WE- EN WATERBOUW
Scale/Schaal: 1:50
Sheet Size/Bladformaat: A0

Sheet Number/Nummer blad:

SWST-C-1004-X-PRM

Current Rev/Huidige herz: 1.1

Phase/Fase: PERMITTING/OMGEVINGSVERGUNNING