



REFERENCE	DESCRIPTION
PC3	3 No. PILES - 1100mm Dp. PILE CAP / 3 nr. PALEN - 1.100 mm diepe PAALMUTS

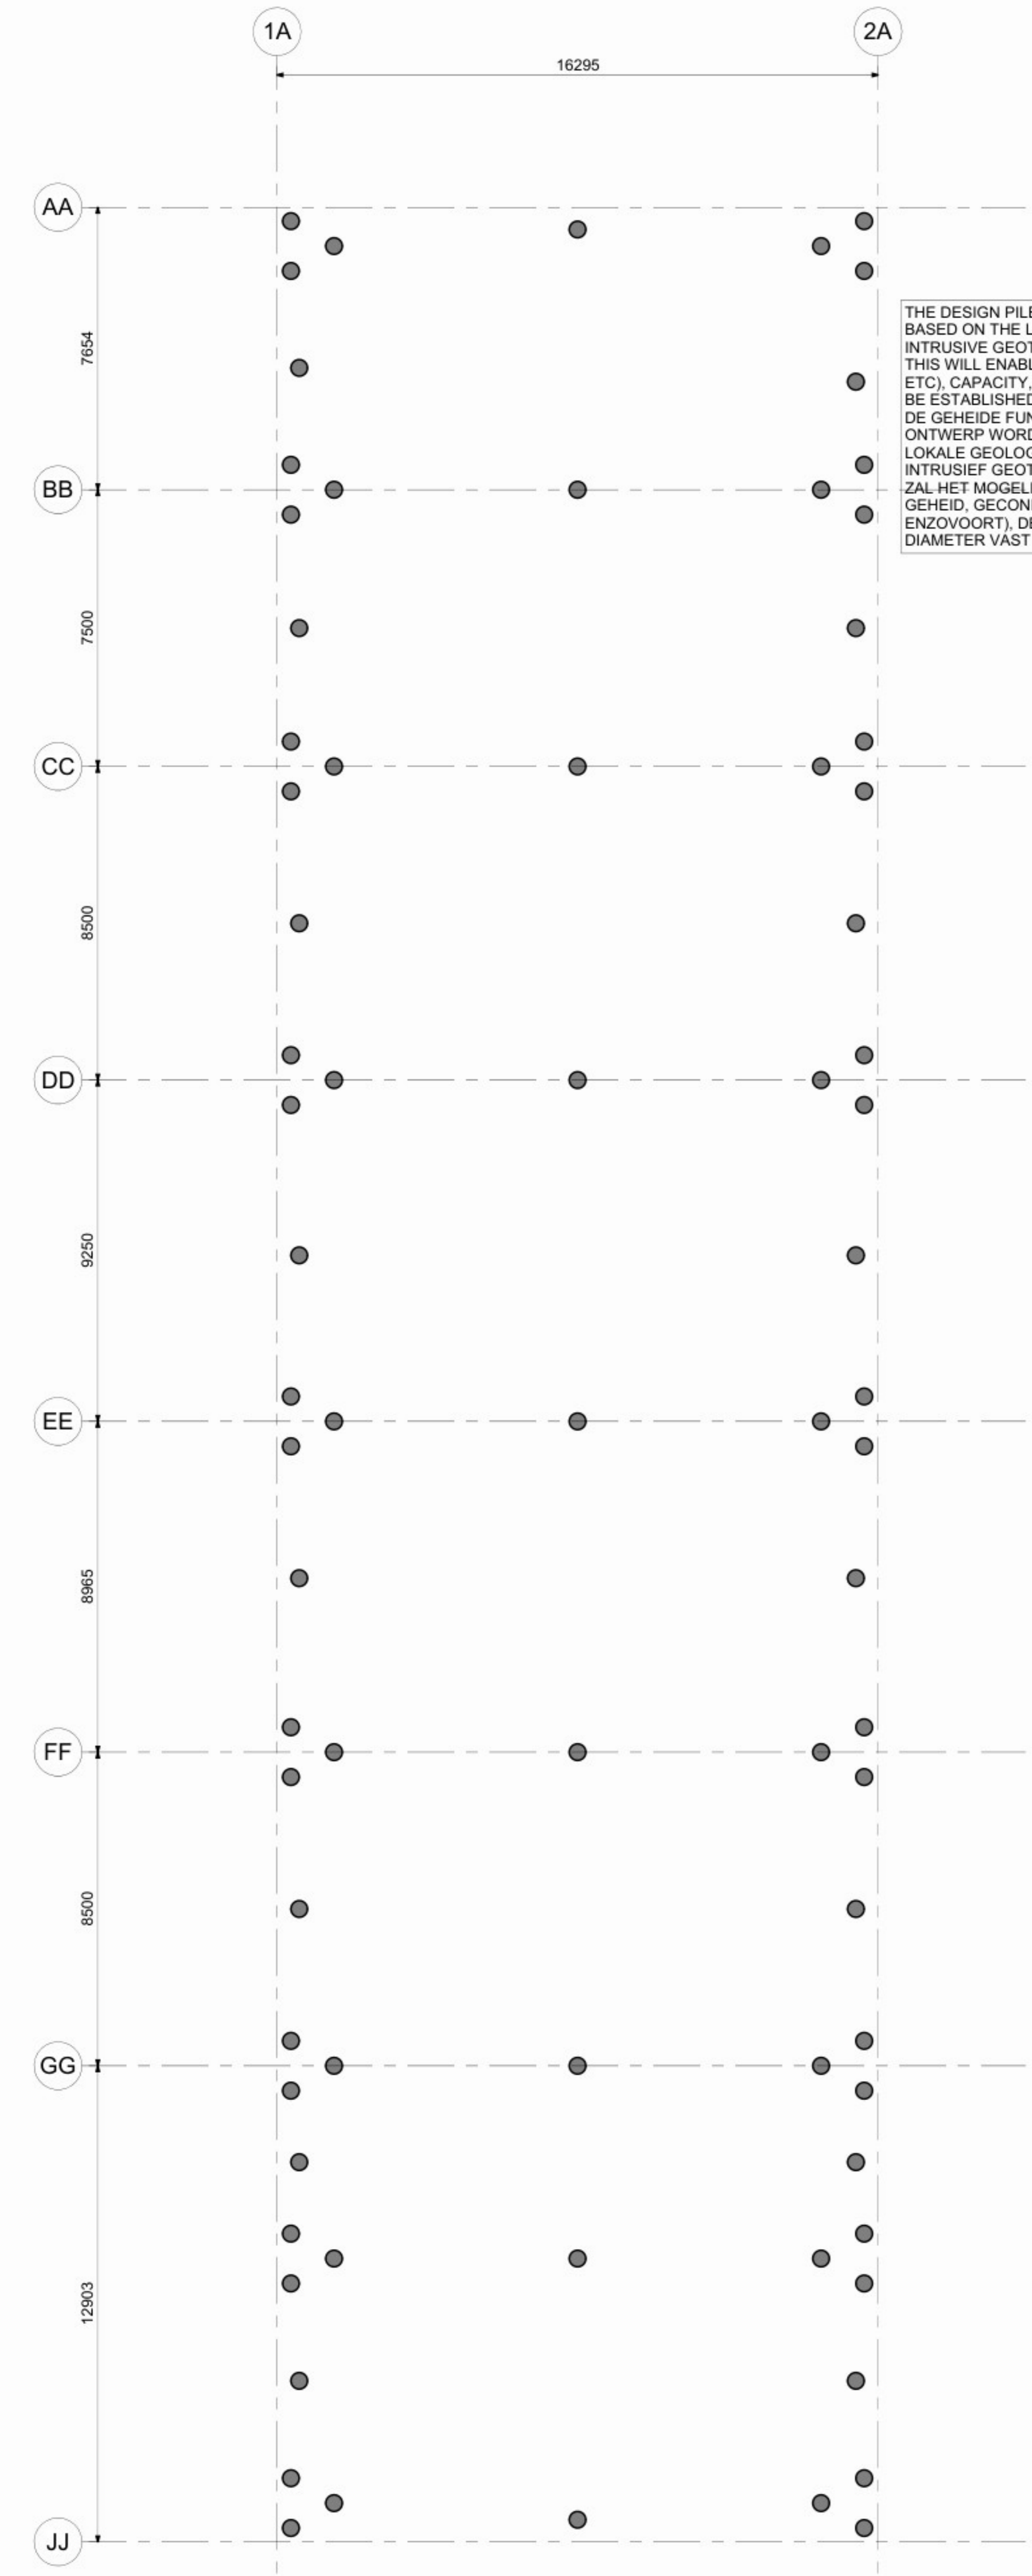

THE DESIGN PILED FOUNDATIONS WILL BE BASED ON THE LOCAL GEOLOGY AND AN INTRUSIVE GEOTECHNICAL REPORT. THIS WILL ENABLE THE TYPE (IE DRIVEN, CFA ETC), CAPACITY, LENGTH AND DIAMETER TO BE ESTABLISHED.
 DE GEHEIDE FUNDERINGEN VOOR DIT ONTWERP WORDEN GEBASEERD OP DE LOKALE GEOLOGIE EN EEN VERSLAG VAN EEN INTRUSIEF GEOTECHNISCH ONDERZOEK. DIT ZAL HET MOGELIJK MAKEN OM HET TYPE (BIJV. GEHEID, GECONDITINEERD VLOERBEED ENZOVVOORT), DE CAPACITEIT, LENGTE EN DIAMETER VAST TE STELLEN.

PILING LAYOUT (INDELING PALEN)
 Scale / Schaal 1 : 100

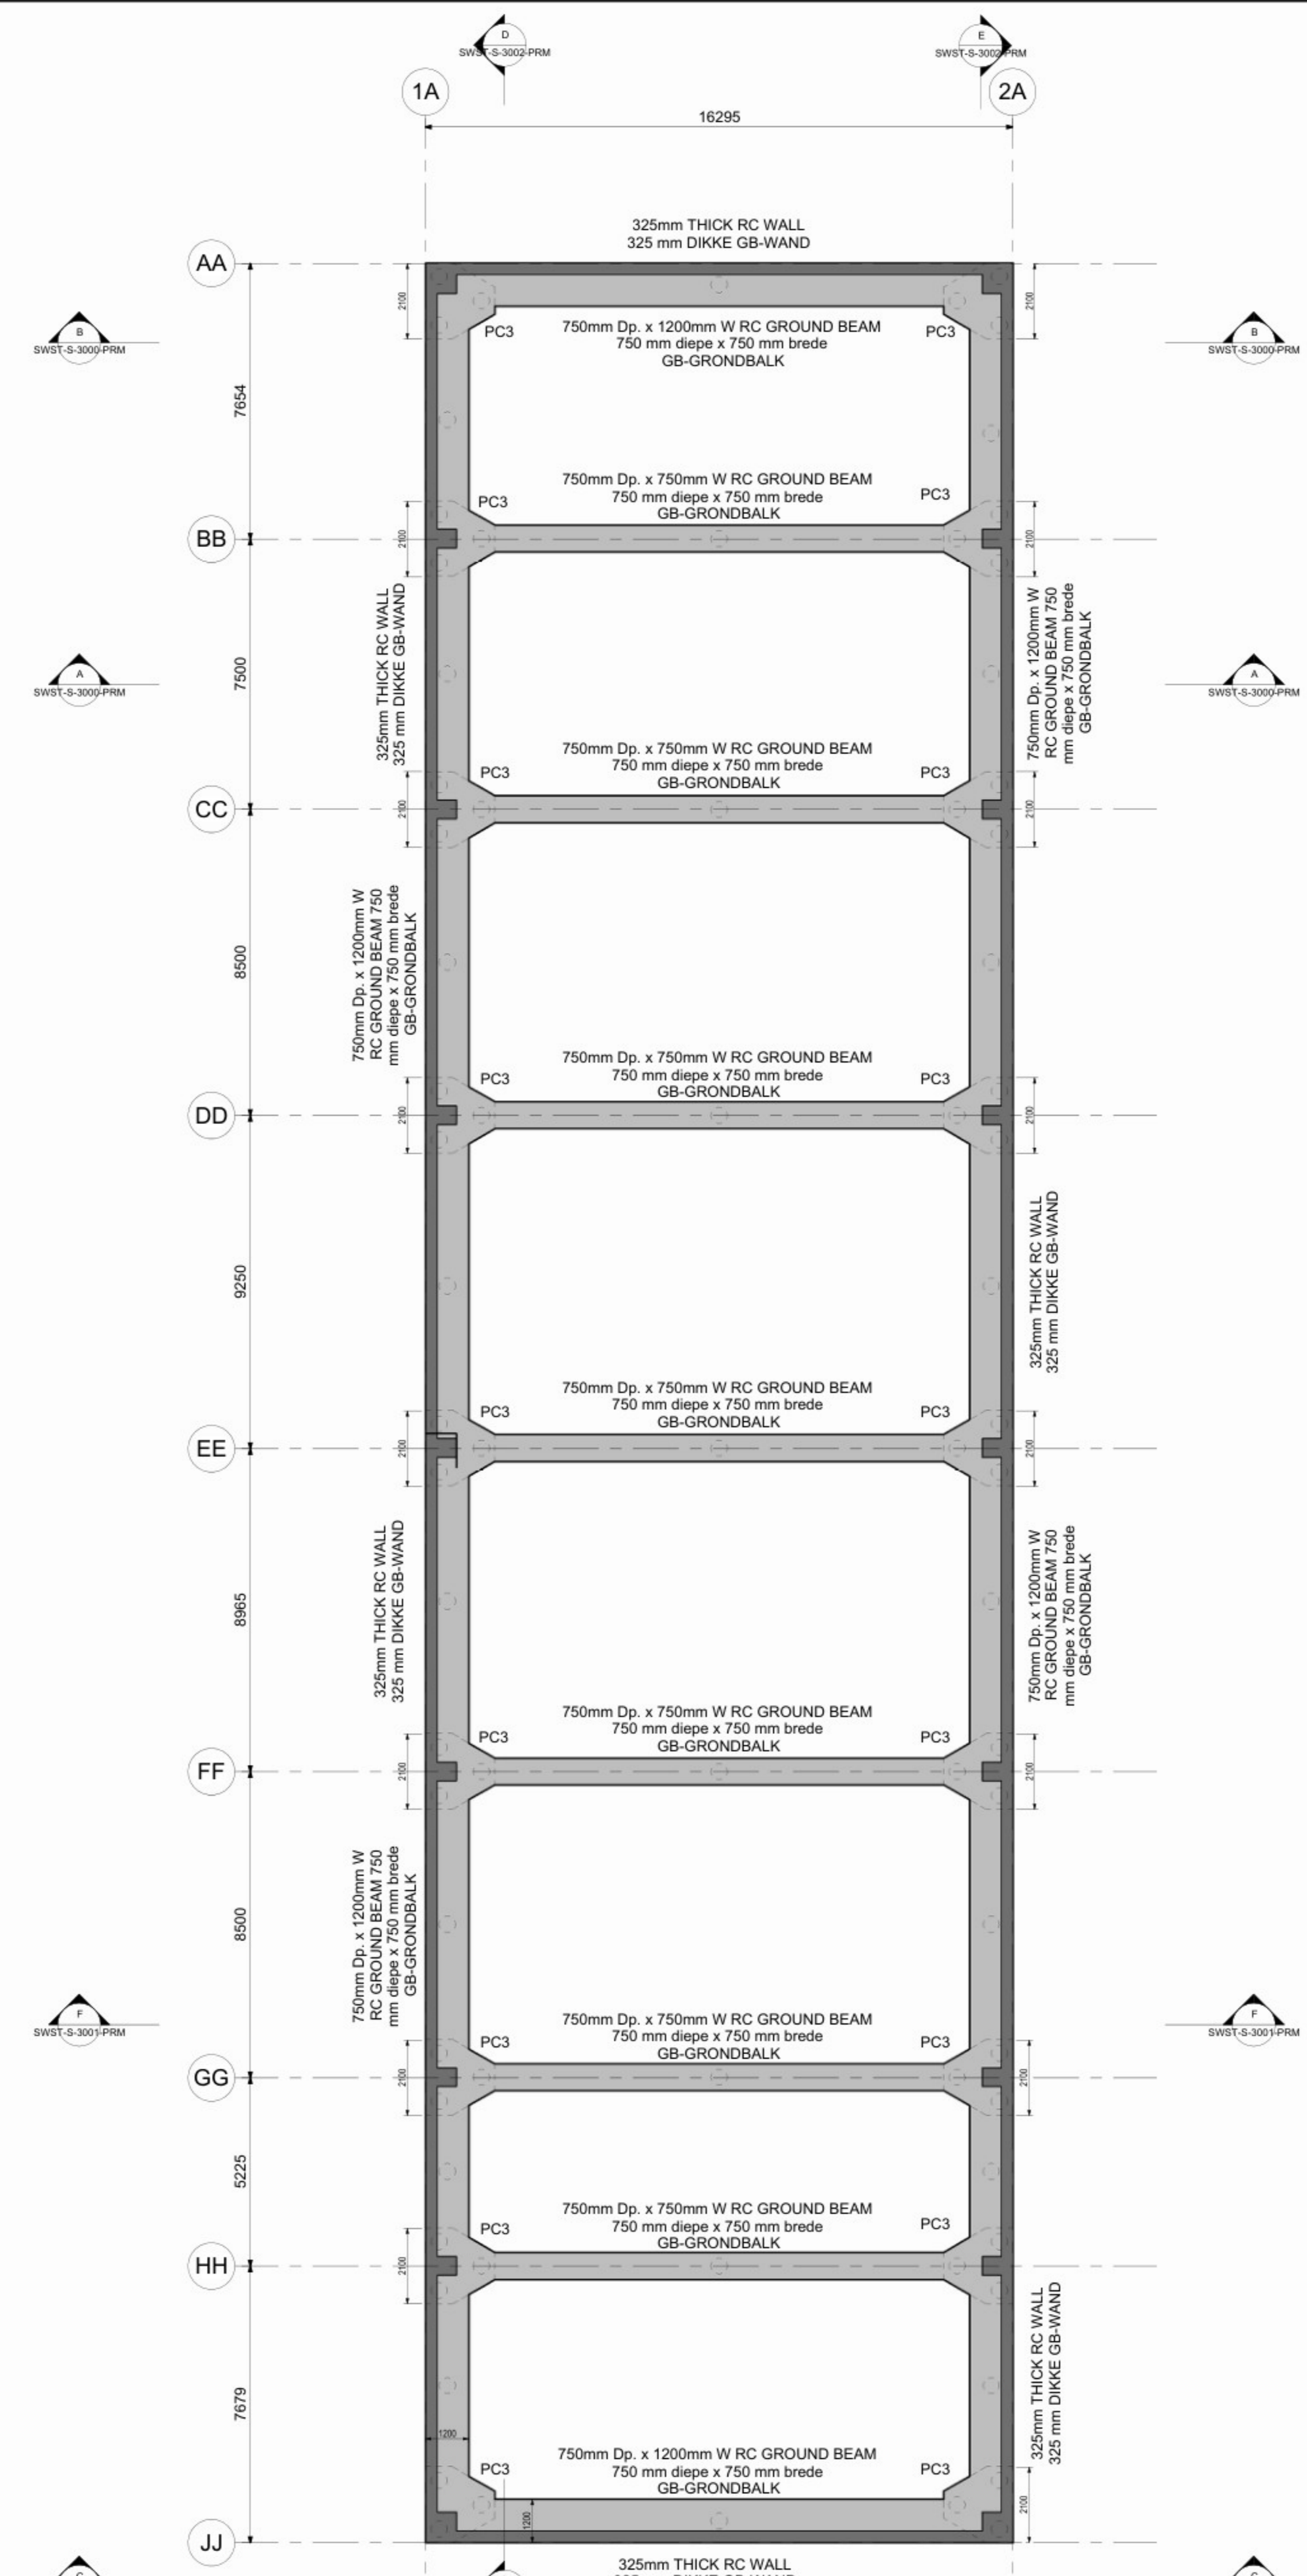


FOUNDATION LAYOUT (INDELING FUNDERING)
 Scale / Schaal 1 : 100

22/10/2024 15:08:52


ARCHITECTURE:
 ARCHITECTUUR:
 Hyphen
 3 Charlecote Mews,
 Staple Gardens,
 Winchester, SO23 8SR, UK
 t: +44 1962 835 500
 e: info@hyphen.archi

STRUCTURE:
 CONSTRUCTIE:
 Jubb Consulting Engineers Ltd
 Suite B, The West Suite
 St James Court, St James
 Parade, Bristol, BS1 3LH, UK
 t: +44 117 922 6266
 e: bristol@jubb.uk.com

MEP:
 MEP:
 Red Engineering Design Ltd
 100 New Oxford Street
 London WC1H 1HB, UK
 t: +44 20 7299 8260
 e: london@red-eng.com

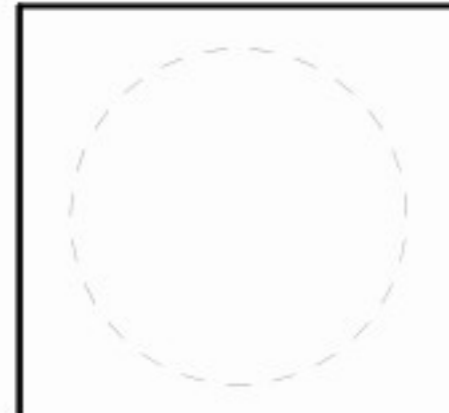

FINAL PERMIT PACK UPDATE RELEASE (NOT FOR CONSTRUCTION)
VRIJGAVE DEFINITIEF UPDATE VERGUNNINGSPAKKET
(NIET VOOR BOUW)
 24/10/2024

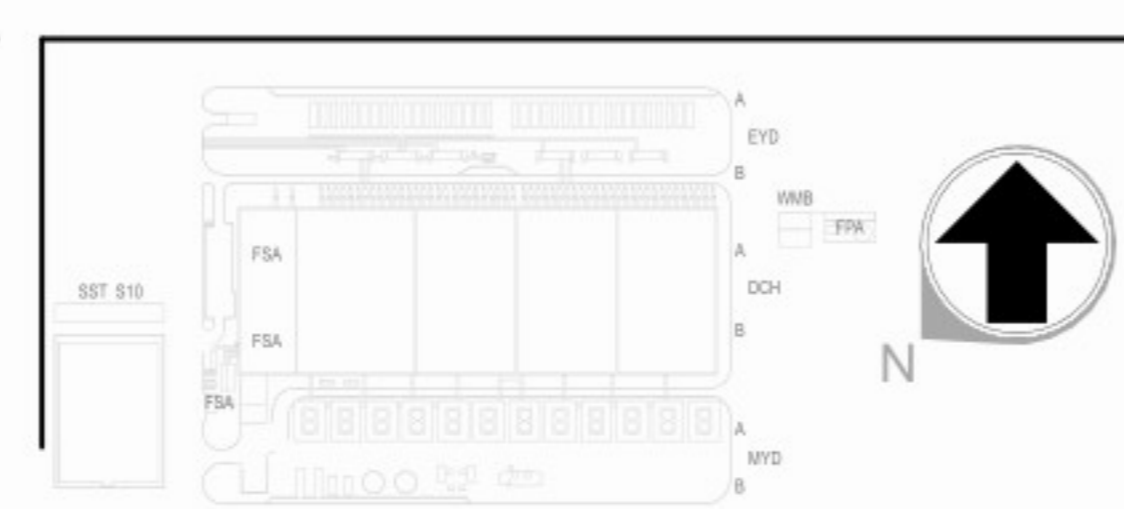

REVISIONS/REVISIES		
NO. NR.	DATE/DATUM	DESCRIPTION/BE-SCHRIJVING
0.1	28/04/2023	Draft Permit Pack Release / Vrijgave conceptvergunningspakket
0.2	16/09/2023	Final Permit Pack Release / Vrijgave Definitief Vergunningspakket
1.0	01/08/2024	Final Permit Pack Update Release/Vrijgave Definitief Update Vergunningspakket
1.1	24/10/2024	Final Permit Pack Update Release/Vrijgave Definitief Update Vergunningspakket

Drawn By: Opgesteld door:
 Approved By: Goedgekeurd door:
 Design Team: Ontwerpleam:

PROPOSED DC/ VOORSTEL VOOR DC
 Project Number/Projectnummer: W.002354

PILING AND FOUNDATION LAYOUT INDELING PALEN EN FUNDERING
 Discipline: STRUCTURAL / BOUWKUNDIG
 Scale/Schaal: 1 : 100
 Sheet Size/Bladformaat: A0

Sheet Number/Nummer blad:
SWST-S-1000-PRM
 Current Rev/Huidige herz: 1.1
 Phase/Phase: PERMITTING/OMGEVINGSVERGUNNING
 Native File Format/Native bestandsformaat: Revit 2024.2