

22/10/2024 15:08:57

ARCHITECTURE:
ARCHITECTUUR:

STRUCTURE:
CONSTRUCTIE:


MEP:
MEP:

Hyphen
3 Charcot Mews,
Staple Gardens,
Winchester, SO23 8SR, UK
t: +44 1962 835 500
e: info@hyphen.archi

Jubb Consulting Engineers Ltd
Suite B, The West Suite
St James Court, St James
Parade, Bristol, BS1 3LH, UK
t: +44 117 922 6266
e: bristol@jubb.uk.com

Red Engineering Design Ltd
100 New Oxford Street
London WC1H 1HB, UK
t: +44 20 7299 8260
e: london@red-eng.com

FINAL PERMIT PACK UPDATE RELEASE (NOT FOR CONSTRUCTION)
VRIJGAVE DEFINITIEF UPDATE VERGUNNINGSPAKKET
(NIET VOOR BOUW)
24/10/2024

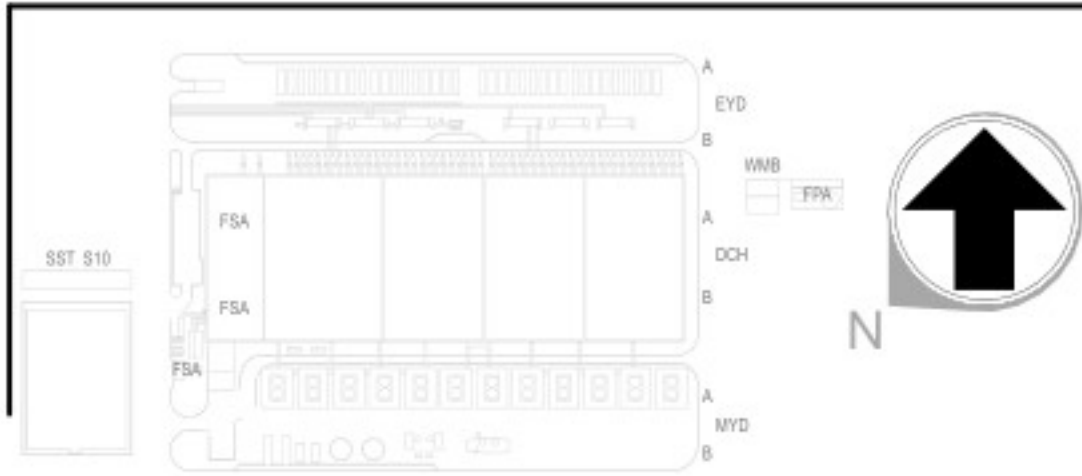

REVISIONS/REVISES		
NO.	DATE/DATUM	DESCRIPTION/BECHRIJVING
0.1	28/04/2023	Draft Permit Pack Release / Vrijgave conceptvergunningspakket
0.2	16/06/2023	Final Permit Pack Release / Vrijgave Definitief Vergunningspakket
1.0	01/08/2024	Final Permit Pack Update Release/Vrijgave Definitief Update Vergunningspakket
1.1	24/10/2024	Final Permit Pack Update Release/Vrijgave Definitief Update Vergunningspakket

Drawn By:
Opgesteld door:

Approved By:
Goedgekeurd door:

Design Team:
Ontwerpteam:

PROPOSED DC/
VOORSTEL VOOR DC

Project Number/Projectnummer: W.002354

SECTIONS SHEET 2
SECTIES BLAD 2

Discipline:
STRUCTURAL /
BOUWKUNDIG

Scale/Schaal: 1 : 50



Sheet Size/Bladformaat: A0

Sheet Number/Nummer blad:
SWST-S-3001-PRM

Current Rev/Huidige herz: 1.1

Phase/Fase: PERMITTING/OMGEVINGSVERGUNNING

Native File Format/Native bestandsformaat: Revit 2024.2

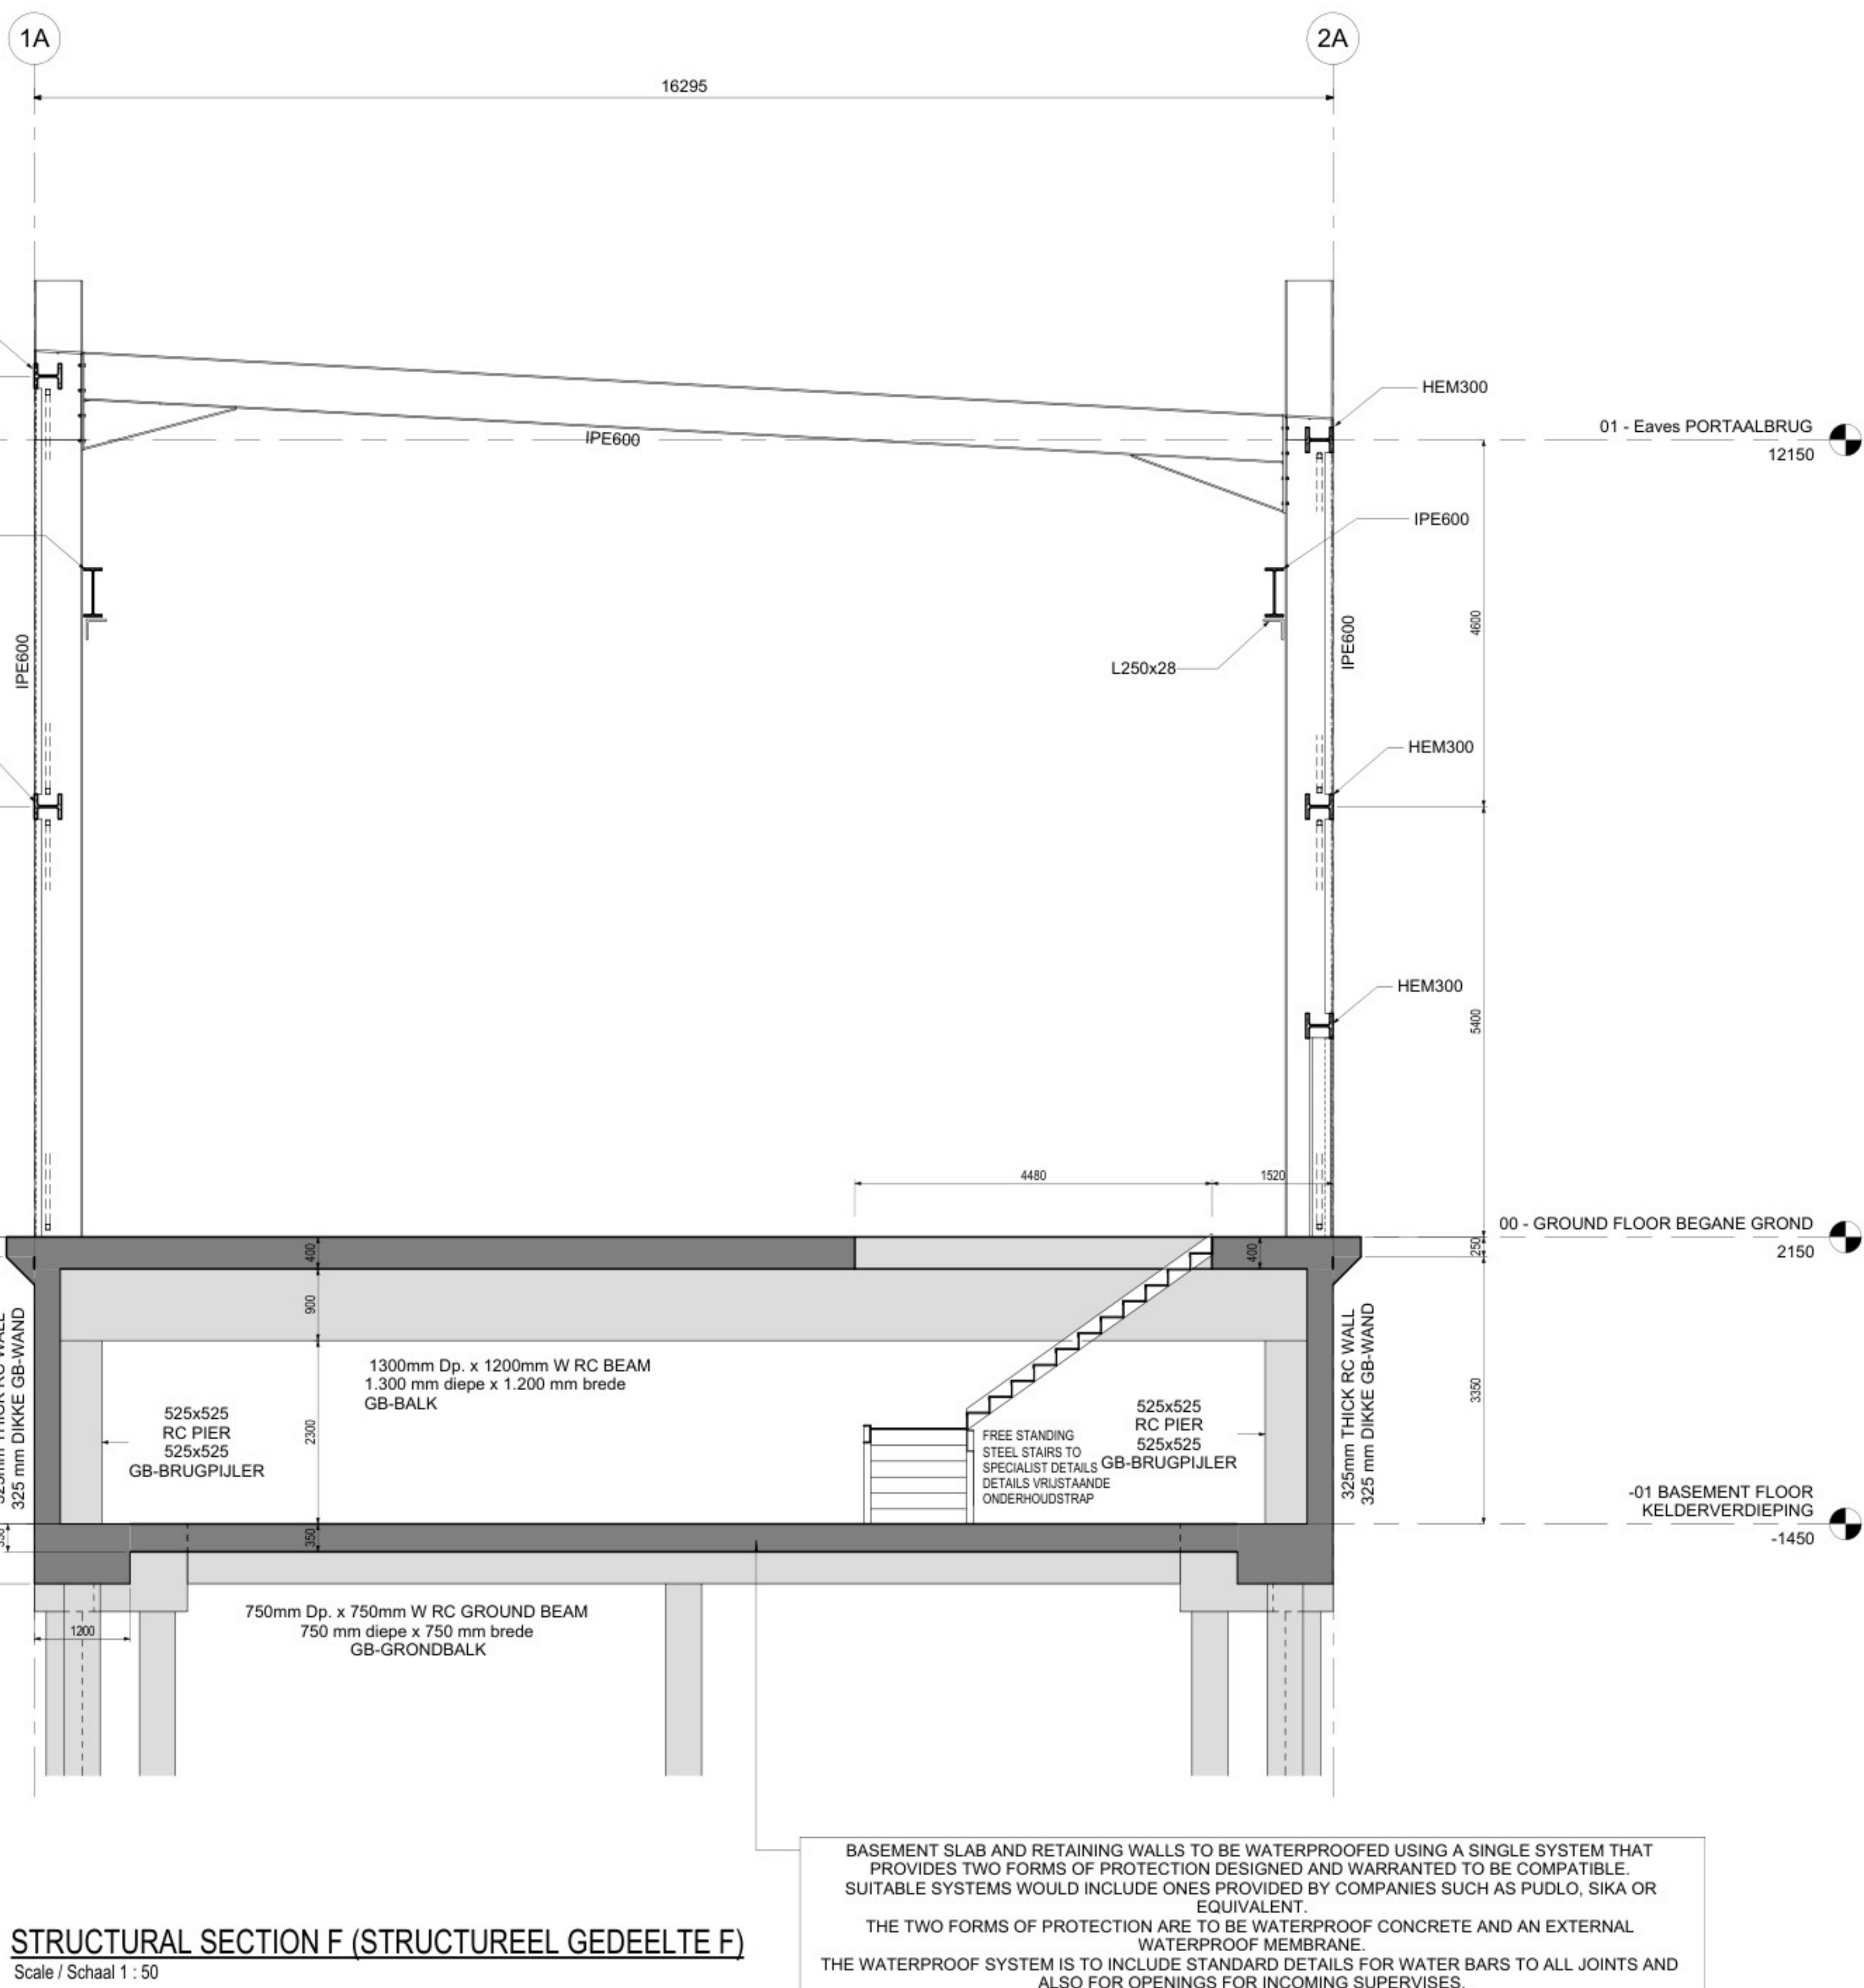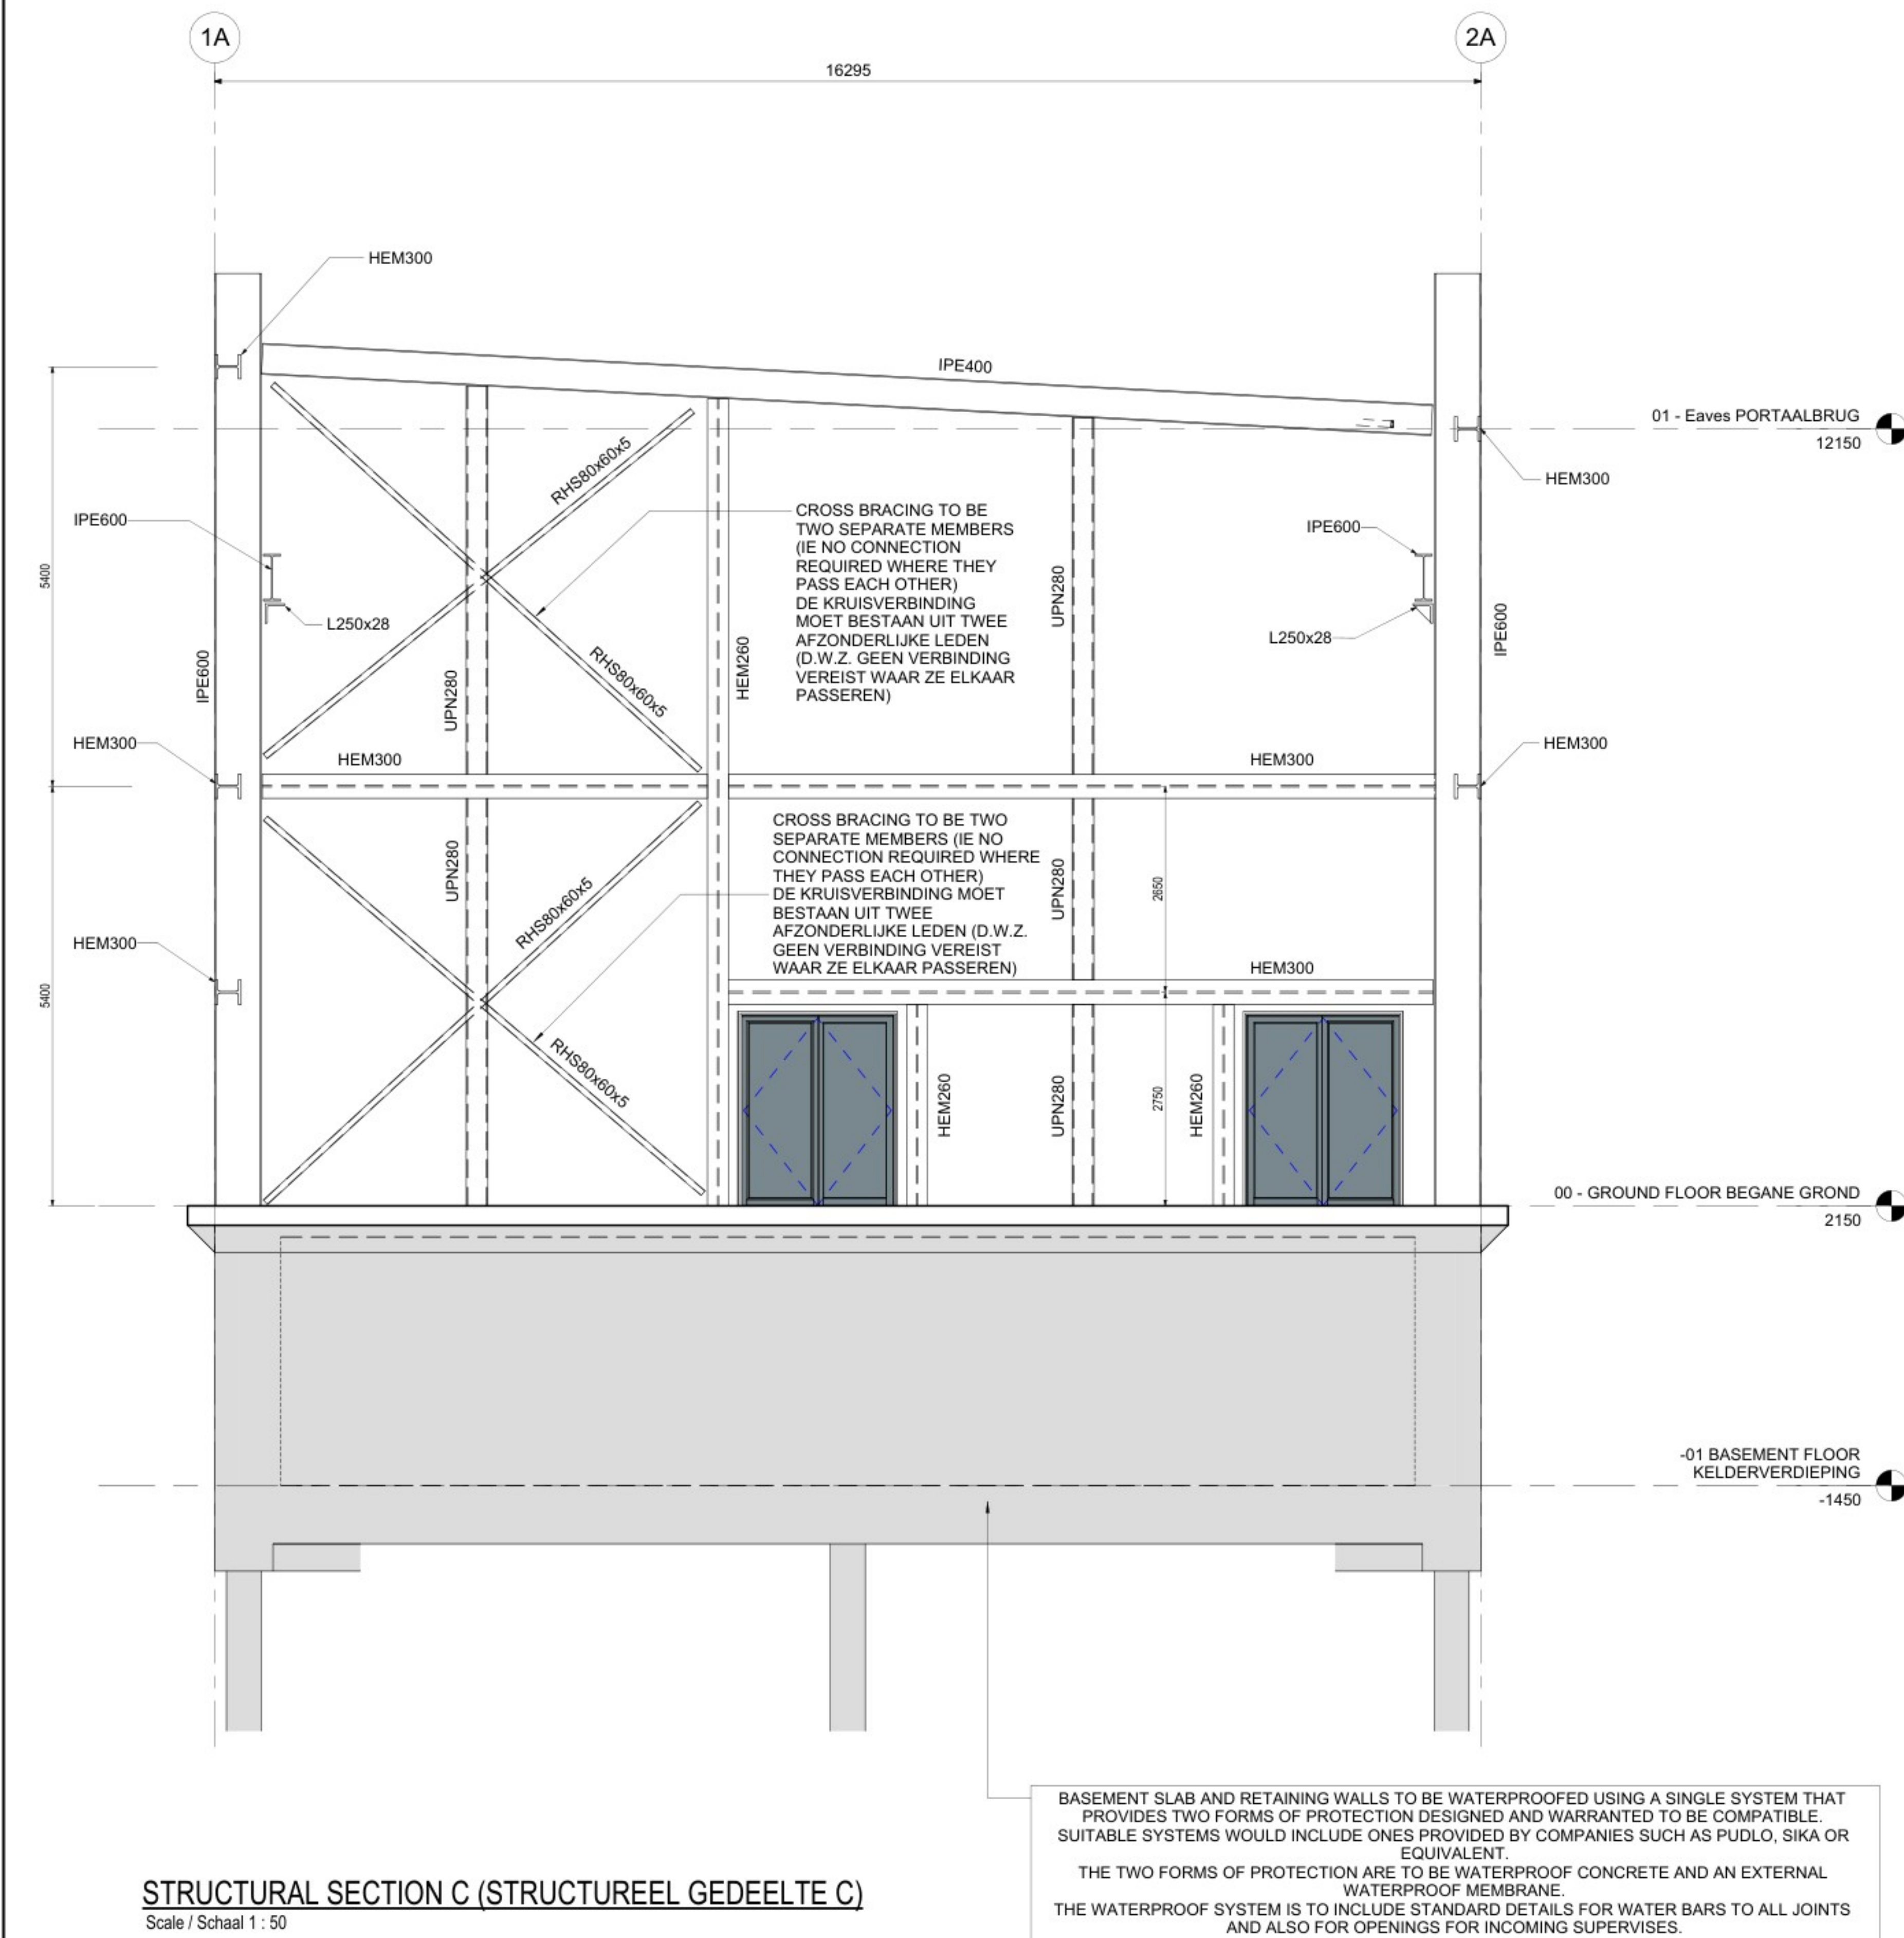

STEEL FRAME TO BE DESIGNED FOR 60MINUTES FIRE TIME WHICH IS TO BE PROVIDED BY INTUMESCENT PAINT
HET STALEN FRAME MOET WORDEN ONTWERPEN VOOR EEN BRANDTIJD VAN 60 MINUTEN. DIT MOET WORDEN GEREALISEERD MET BEHULP VAN BRANDVERTRAGENDE VERF

EXTERNAL WALL CLADDING TO BE USING THE EUROPANEL COMPOSITE SYSTEM (ROCKSPAN OR SIMILAR APPROVED) SPANNING HORIZONTALLY BETWEEN THE VERTICAL STEELS PROVIDED (TYPICAL SPAN LIMITED TO CIRCA 6m) THE EUROPANELS ARE CAPABLE OF SPANNING VERTICALLY UP TO 12m
FINAL DESIGN OF THE PANELS WILL BE SUBJECT TO CALCULATIONS PRODUCED BY THE MANUFACTURER. VOOR DE BEKLEDING VAN DE BUITENWAND MOET GEBRUIK WORDEN GEMAAKT VAN HET COMPOSITIJSYSTEEM VAN EUROPANEL (ROCKSPAN OF VERGELIJKBAAR GOEDGEKEURD) DAT HORIZONTAAL TUSSEN HET GELEVERDE VERTICALE STAAL IS GESPAND (TYPISCHE SPANWIJDTE BEPERKT TOT CIRCA 6 m) DE EUROPANELS BIJEN EEN SPANWIJDTE TOT 12 m. HET DEFINITIEVE ONTWERP VAN DE PANELS IS AFHANKELIJK VAN BEREKENINGEN VAN DE FABRIKANT.

ROOF CLADDING TO BE USING THE EUROPANEL COMPOSITE SYSTEM (ROCKSPAN OR SIMILAR APPROVED) SPANNING BETWEEN THE PORTAL FRAMES PROVIDED (TYPICAL SPAN LIMITED TO CIRCA 9.5m) THE EUROPANELS ARE CAPABLE OF SPANNING UP TO 12 m SUBJECT TO
FINAL DESIGN OF THE PANELS WILL BE SUBJECT TO CALCULATIONS PRODUCED BY THE MANUFACTURER. SHOULD THE PANELS NOT BE CAPABLE OF SPANNING BETWEEN THE PORTALS SHOWN THEN ADDITIONAL STEELS MAY NEED TO BE PROVIDED
VOOR DE DAKBEDEKKING DIJNT GEBRUIK TE WORDEN GEMAAKT VAN HET COMPOSITIJSYSTEEM VAN EUROPANEL (ROCKSPAN OF VERGELIJKBAAR GOEDGEKEURD) TUSSEN DE PORTAALSPANTEN AANGEBRACHT (TYPISCHE SPANWIJDTE BEPERKT TOT CIRCA 9.5 m) DE EUROPANELS BIJEN EEN SPANWIJDTE TOT 12 m. HET DEFINITIEVE ONTWERP VAN DE PANELS IS AFHANKELIJK VAN BEREKENINGEN VAN DE FABRIKANT. ALS DE PANELS NIET TUSSEN DE HIER AFGEBEELDE PORTALEN KUNNEN WORDEN GESPAND, MOETEN ER AANVULLENDE STALEN SPANTEN WORDEN AANGEBRACHT