


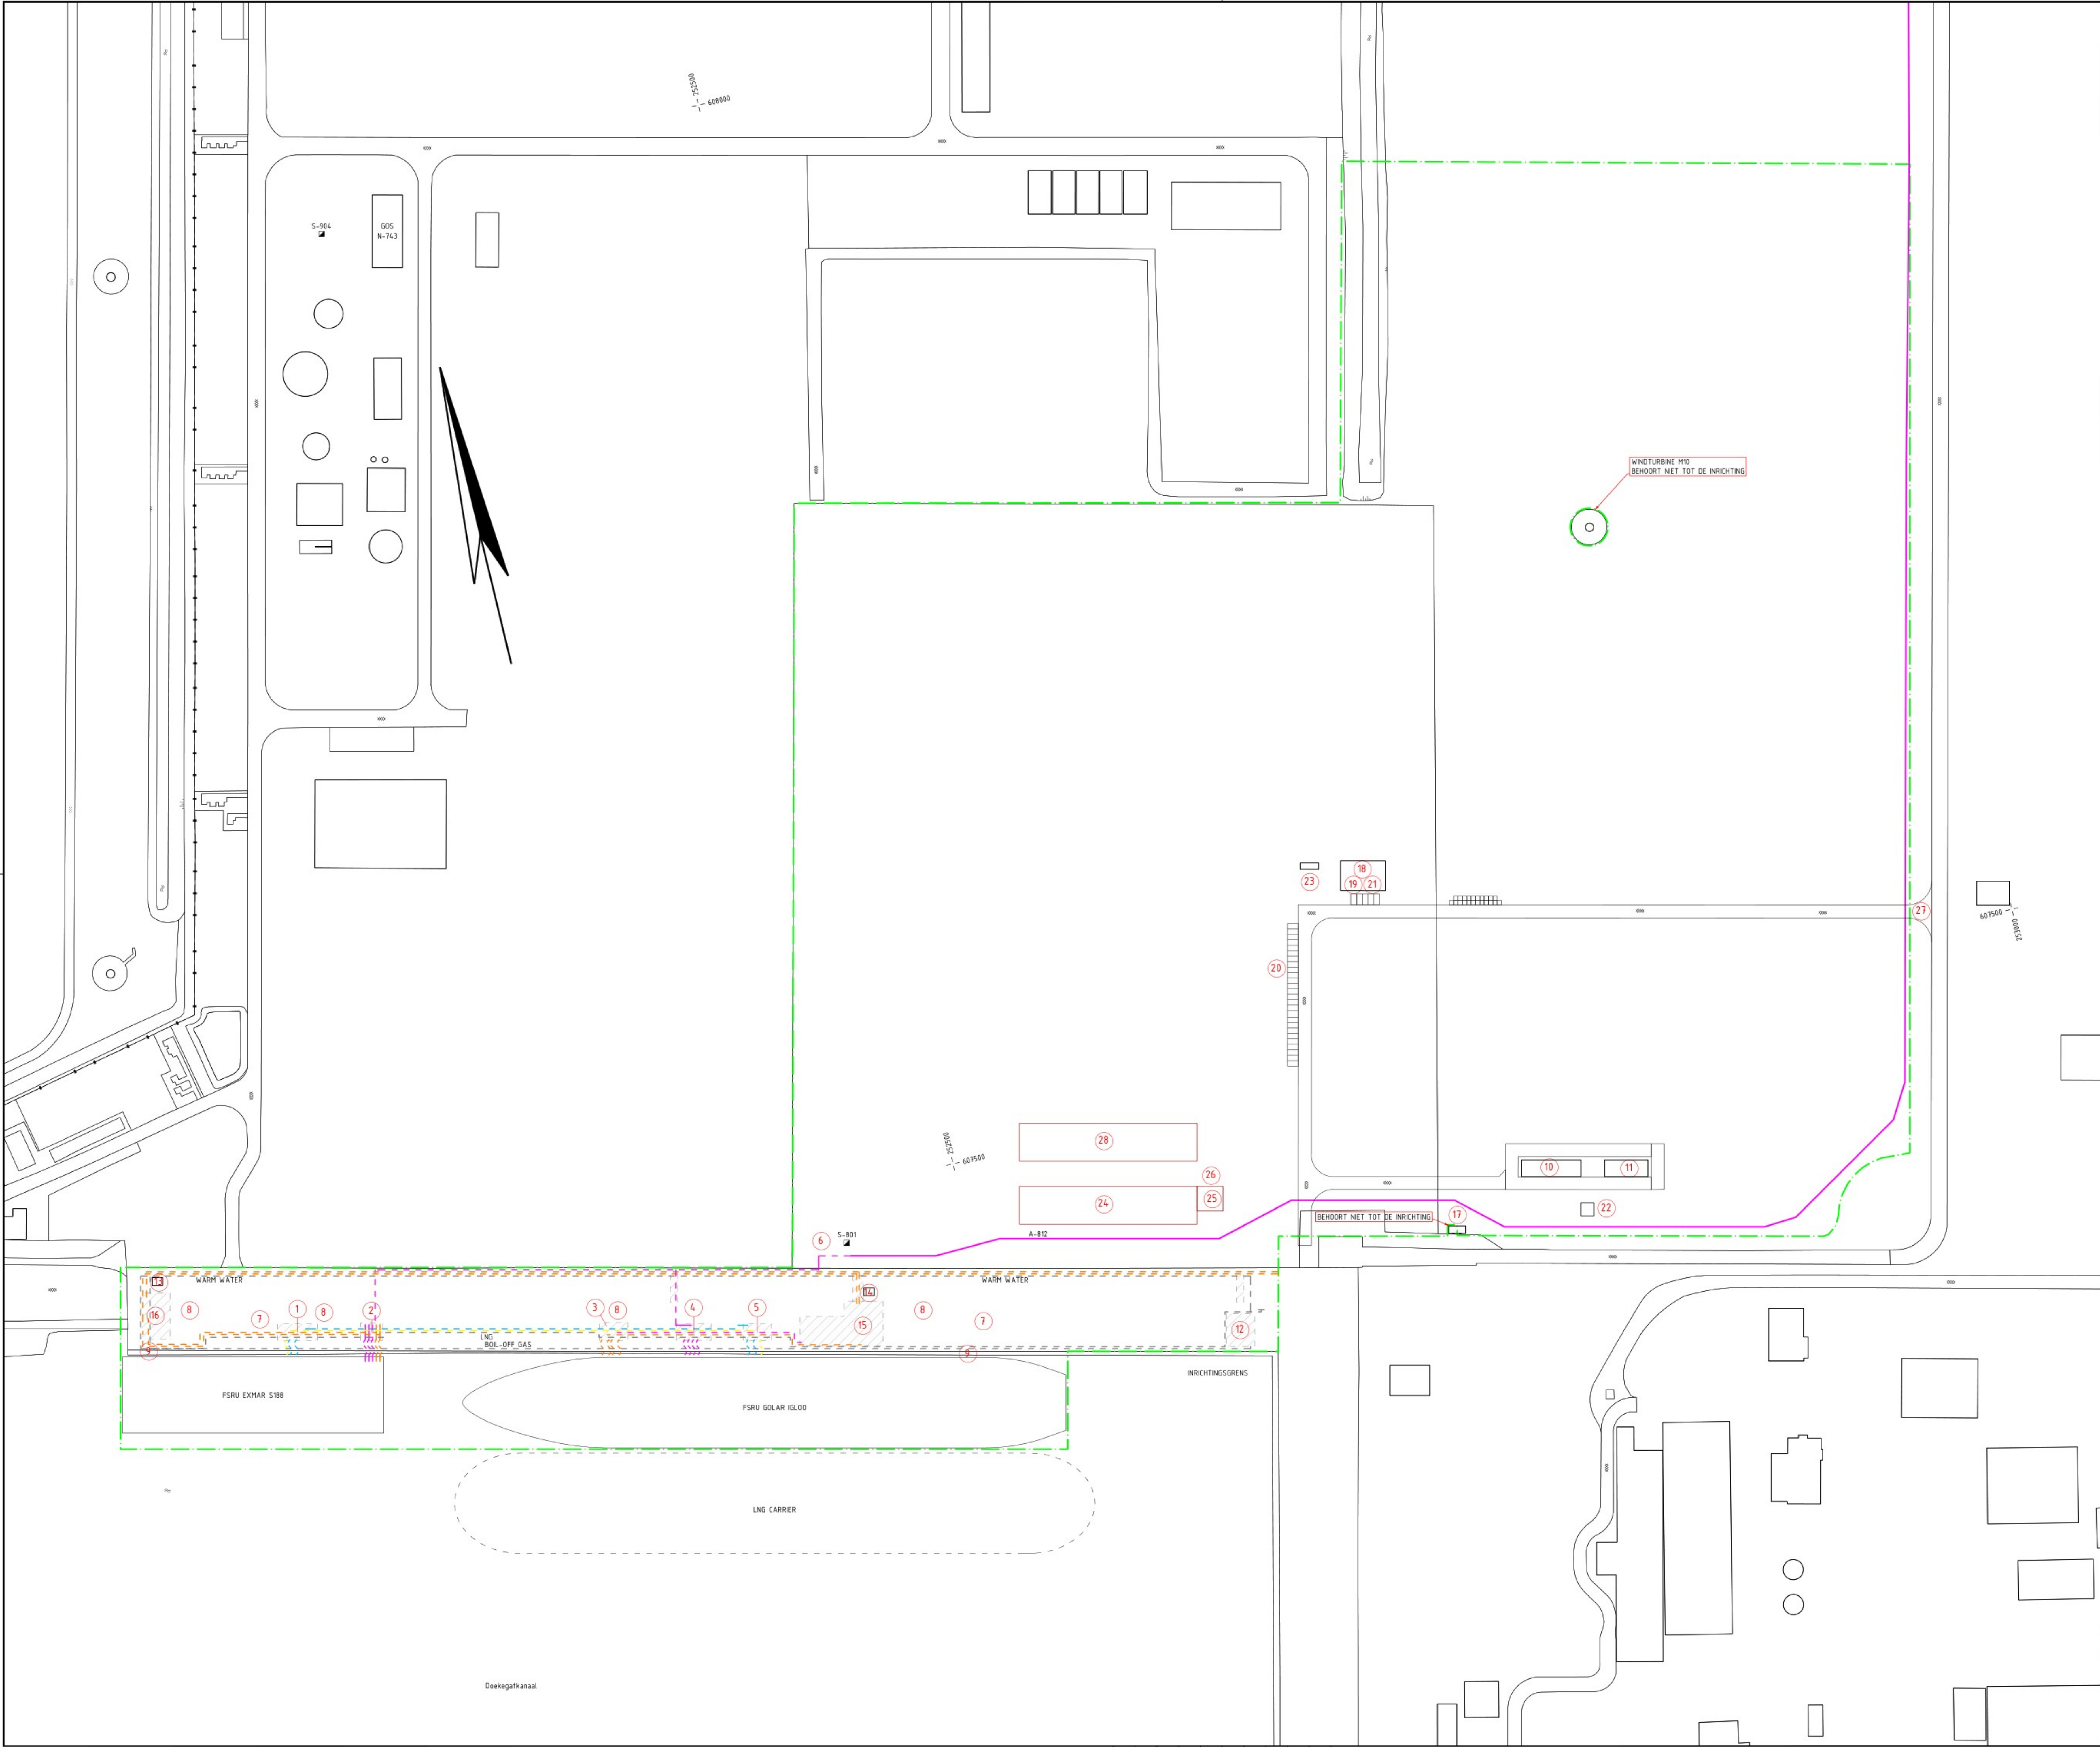

RENVOOI		
1	LNG & BOIL-OFF GAS MANIFOLD	
2	WARMWATER MANIFOLD	
3	HOGEDRUK WARM WATER MANIFOLD	
4	BOIL-OFF GAS MANIFOLD	
5	LNG MANIFOLD	
6	GASANALYSERS (O2 & S)	
7	TRUCKVERLADING	
8	LOOPPLANK	
9	WALSTROOMKAST	
10	VOEDINGSSTATION EXMAR	
11	VOEDINGSSTATION IGL00	
12	BLUSWATERVOORZIENING	
13	ONDERSTATION EXMAR	
14	ONDERSTATION IGL00	
15	WARMTEWISSELAAR IGL00	
16	WARMTEWISSELAAR EXMAR	
17	INKOOPSTATION ENEXIS	
18	OPERATIONS SHELTER	01H
19	PORTIERSLOGE	01H
20	PARKEERPLAATS	
21	INSTRUCTIELOKAAL	01H
22	PGS 15-OPSLAG	
23	E-SHELTER	06E
24	MEGAHEAT F1	
25	GASONTVANGSTSTATION	
26	ONDERSTATION MEGA HEAT	05E
27	HOOFDINGANG	
28	GIGAHEAT F2	

LEGENDA

INRICHTINGSGRENS

1

RENVOOINUMMER

NOORDPIL

TERREINAANDUING

BIJBEHORENDE TEKENINGEN

INRICHTINGSTEKENING
EEMS ENERGY TERMINAL

PROJECT		© 2022 N.V. NEDERLANDSE GASUNIE	
STATUS	DTM	OPDRACHTGEVER	OPDRACHT
OPDRACHTGEVER	OPDRACHT	OPDRACHTGEVER	OPDRACHT
OPDRACHTGEVER	OPDRACHT	OPDRACHTGEVER	OPDRACHT
OPDRACHTGEVER	OPDRACHT	OPDRACHTGEVER	OPDRACHT