



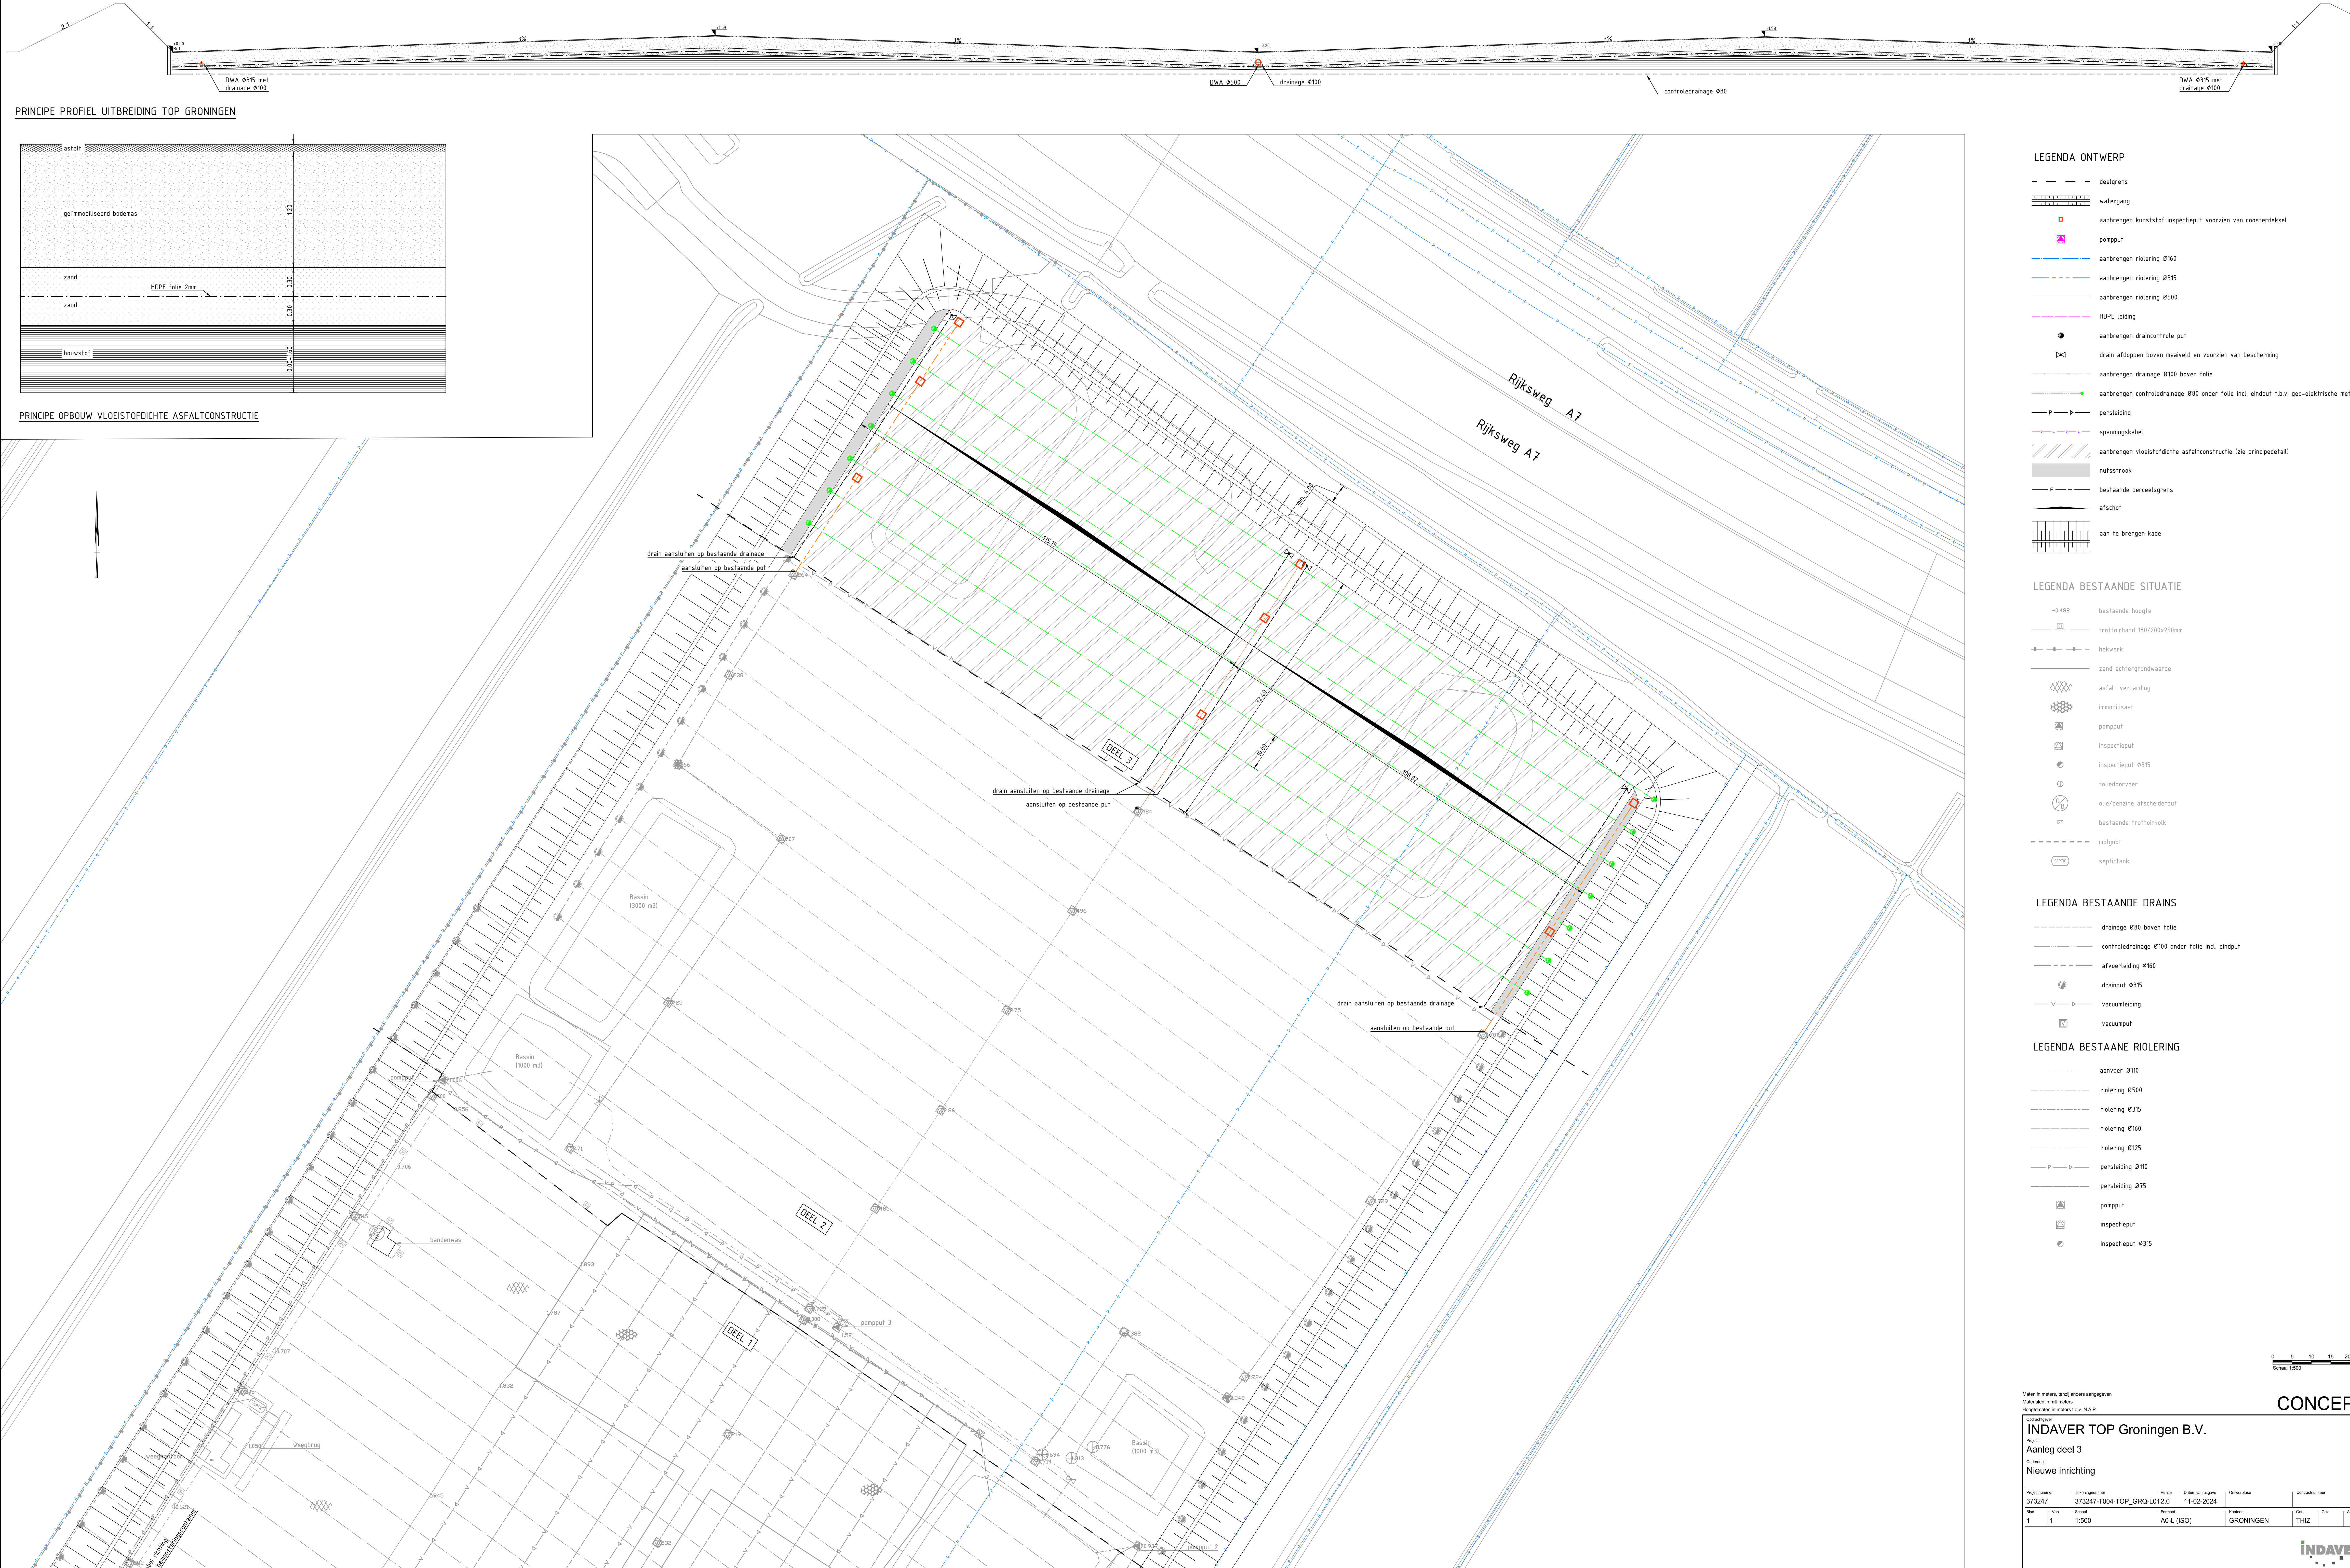

PRINCIPE PROFIEL UITBREIDING TOP GRONINGEN

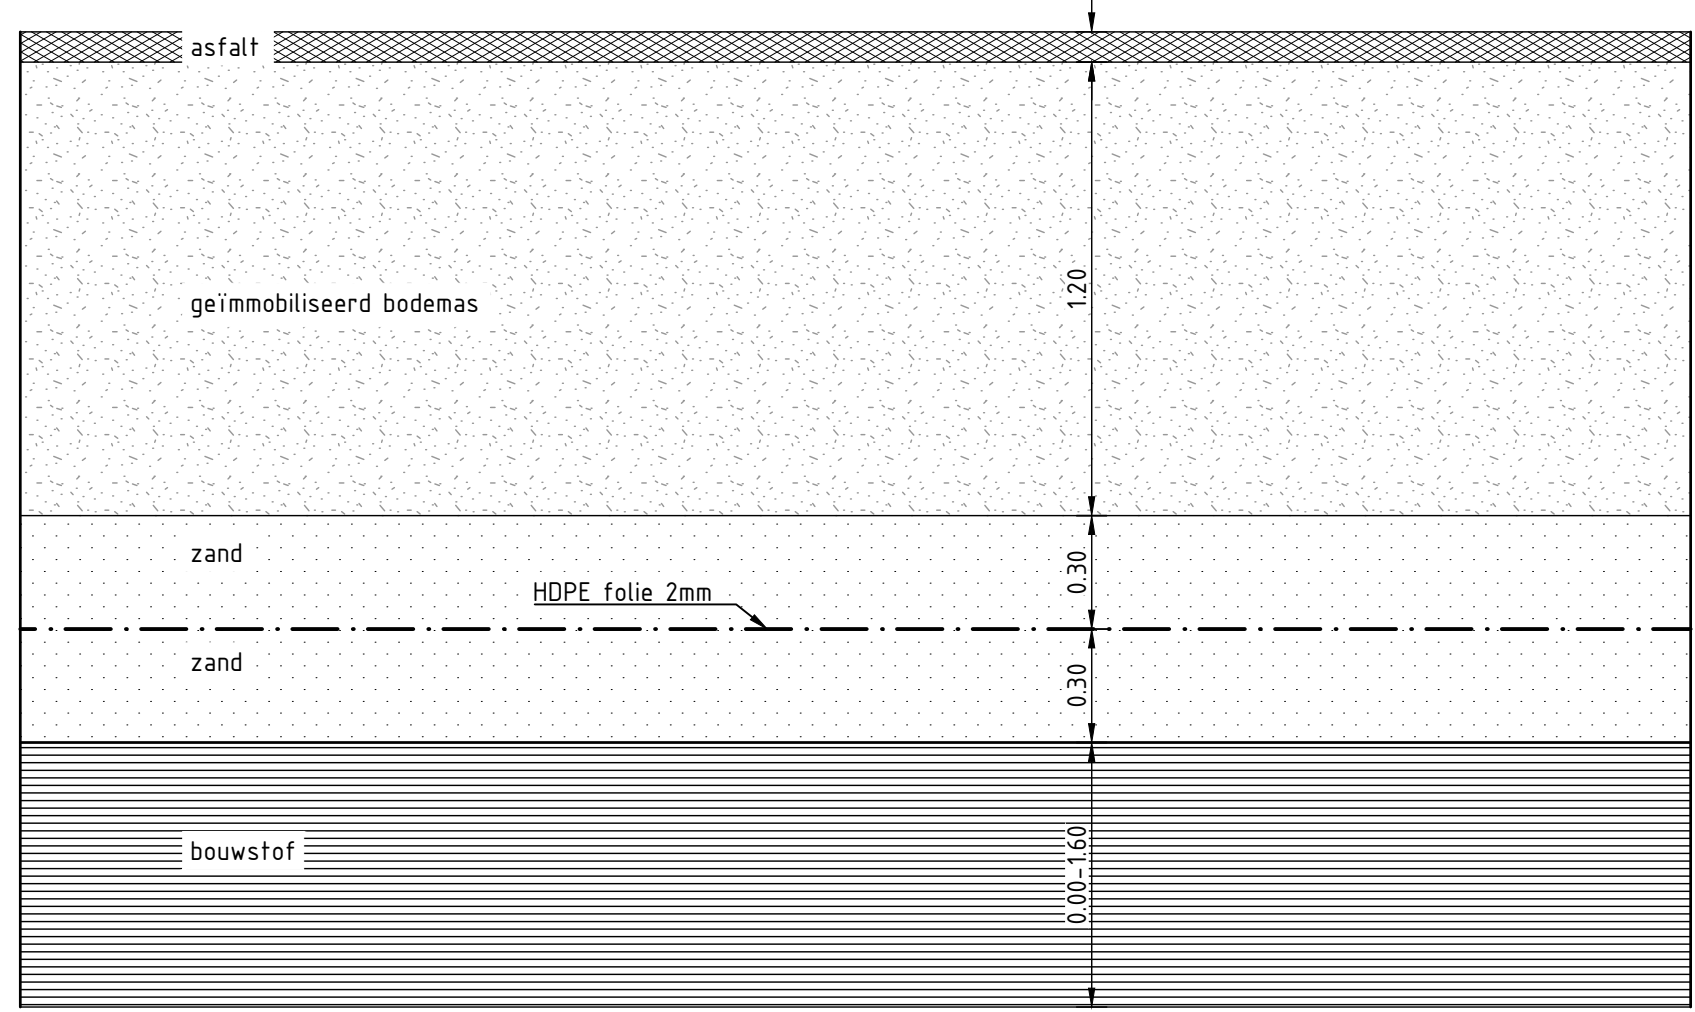

PRINCIPE OPBOUW VLOEISTOFDICHTE ASFALTCONSTRUCTIE

LEGENDA ONTWERP

- deelgrens
- watergang
- aanbrengen kunststof inspectieput voorzien van roosterdeksel
- ▲ pompput
- aanbrengen riolering Ø160
- aanbrengen riolering Ø315
- aanbrengen riolering Ø500
- HDPE leiding
- aanbrengen draincontrole put
- drain afdoopen boven maaiveld en voorzien van bescherming
- aanbrengen drainage Ø100 boven folie
- aanbrengen controledrainage Ø80 onder folie incl. eindput t.b.v. ges-elektrische meting
- persleiding
- spanningskabel
- aanbrengen vloestofdichte asfaltconstructie (zie principedetail)
- nutsstrook
- bestaande perceelsgrens
- afschot
- aan te brengen kade

LEGENDA BESTAANDE SITUATIE

- 0.482 bestaande hoogte
- trottoirband 180/200x250mm
- bakwerk
- zand achtergrondwaarde
- asfalt verharding
- immobilisaal
- pompput
- inspectieput
- inspectieput Ø315
- foliedoorvoer
- olie/benzine afscheiderput
- bestaande trottoirkolk
- moloet
- septic tank

LEGENDA BESTAANDE DRAINS

- drainage Ø80 boven folie
- controledrainage Ø100 onder folie incl. eindput
- afvoerleiding Ø160
- drainput Ø315
- vacuümleiding
- vacuümput

LEGENDA BESTAANDE RIOLERING

- aanvoer Ø110
- riolering Ø500
- riolering Ø315
- riolering Ø160
- riolering Ø125
- persleiding Ø110
- persleiding Ø75
- pompput
- inspectieput
- inspectieput Ø315

Maten in meters, tenzij anders aangegeven
Maatstaf in millimeters
Hoogten in meters t.o.v. N.A.P.

CONCEPT

INDAVER TOP Groningen B.V.
Aanleg deel 3
Nieuwe inrichting

Projectnummer	Tekeningnummer	Revisie	Datum van de revisie	Ontwerper	Controleur
373247	373247-T004-TOP_GRO-L01 2.0	1	11-02-2024		

Blad	Van	Naar	Formaat	Kleur	Gel.	Gr.	Acc.
1	1	1:500	A0-L (ISO)	GRONINGEN	THIZ		

Indaver