



Aanzicht: zuid-oost



Aanzicht: noord-oost




Aanzicht: noord-west



Aanzicht: zuid-west

Luchtfoto's bestaande situatie (12-08-2024)

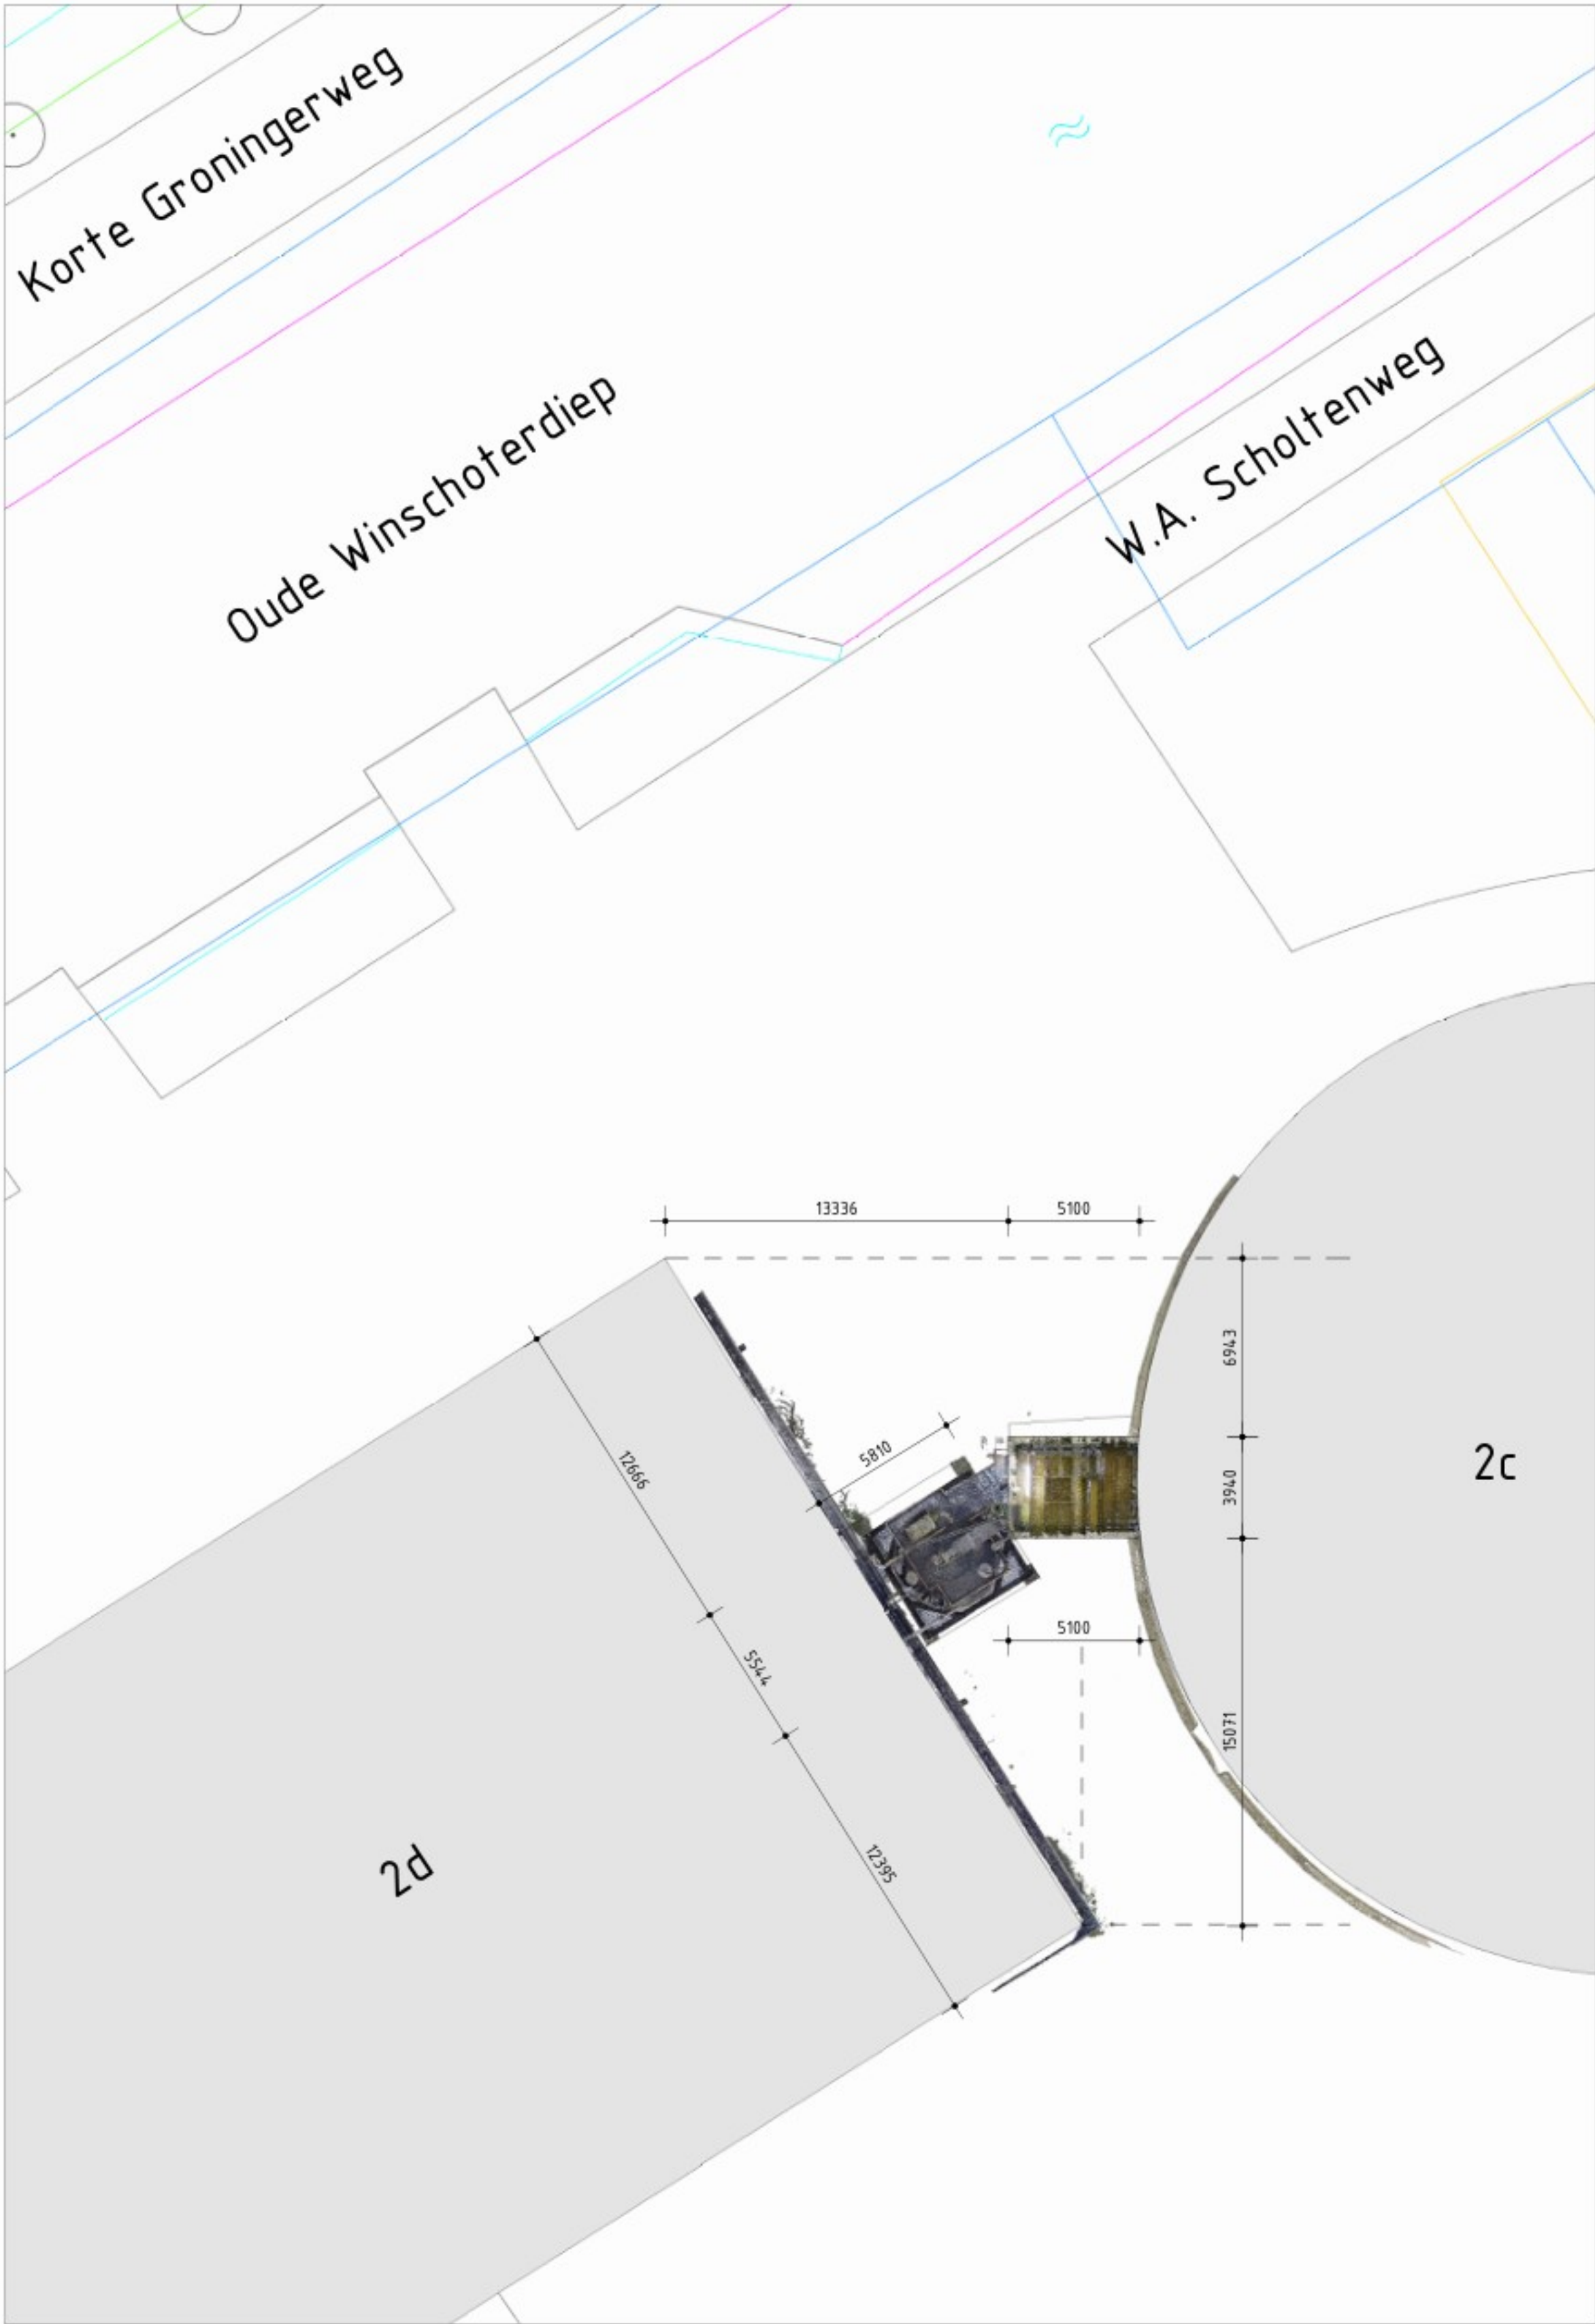

Situatie bestaand

schaal : 1 : 200

Kadastrale gegevens:

Perceel HG200 L 4578:
Gemeentecode: HGZ00
Sectie: L
Perceel: 4578
Grootte: 69.930 m²
Laatste wijziging: 20-11-2024
Kadastrale gemeente: Hoogezand


Bebouwd oppervlak en bruto inhoud:

Toegevoegd bebouwd oppervlak:
MCC ruimte en portaal: 20,1 m²
Totaal: 20,1 m²

Bruto inhoud:
MCC ruimte en portaal: 73,4 m³
Trappenhuis: 189 m³
Uitkreping trappenhuis: 15,9 m³
Totaal: 278 m³


Legenda:

- bestaande bebouwing
- bestaande situatie in kaart gebracht door middel van puntenwolk / ingescande 3D gegevens
- nieuwe bebouwing

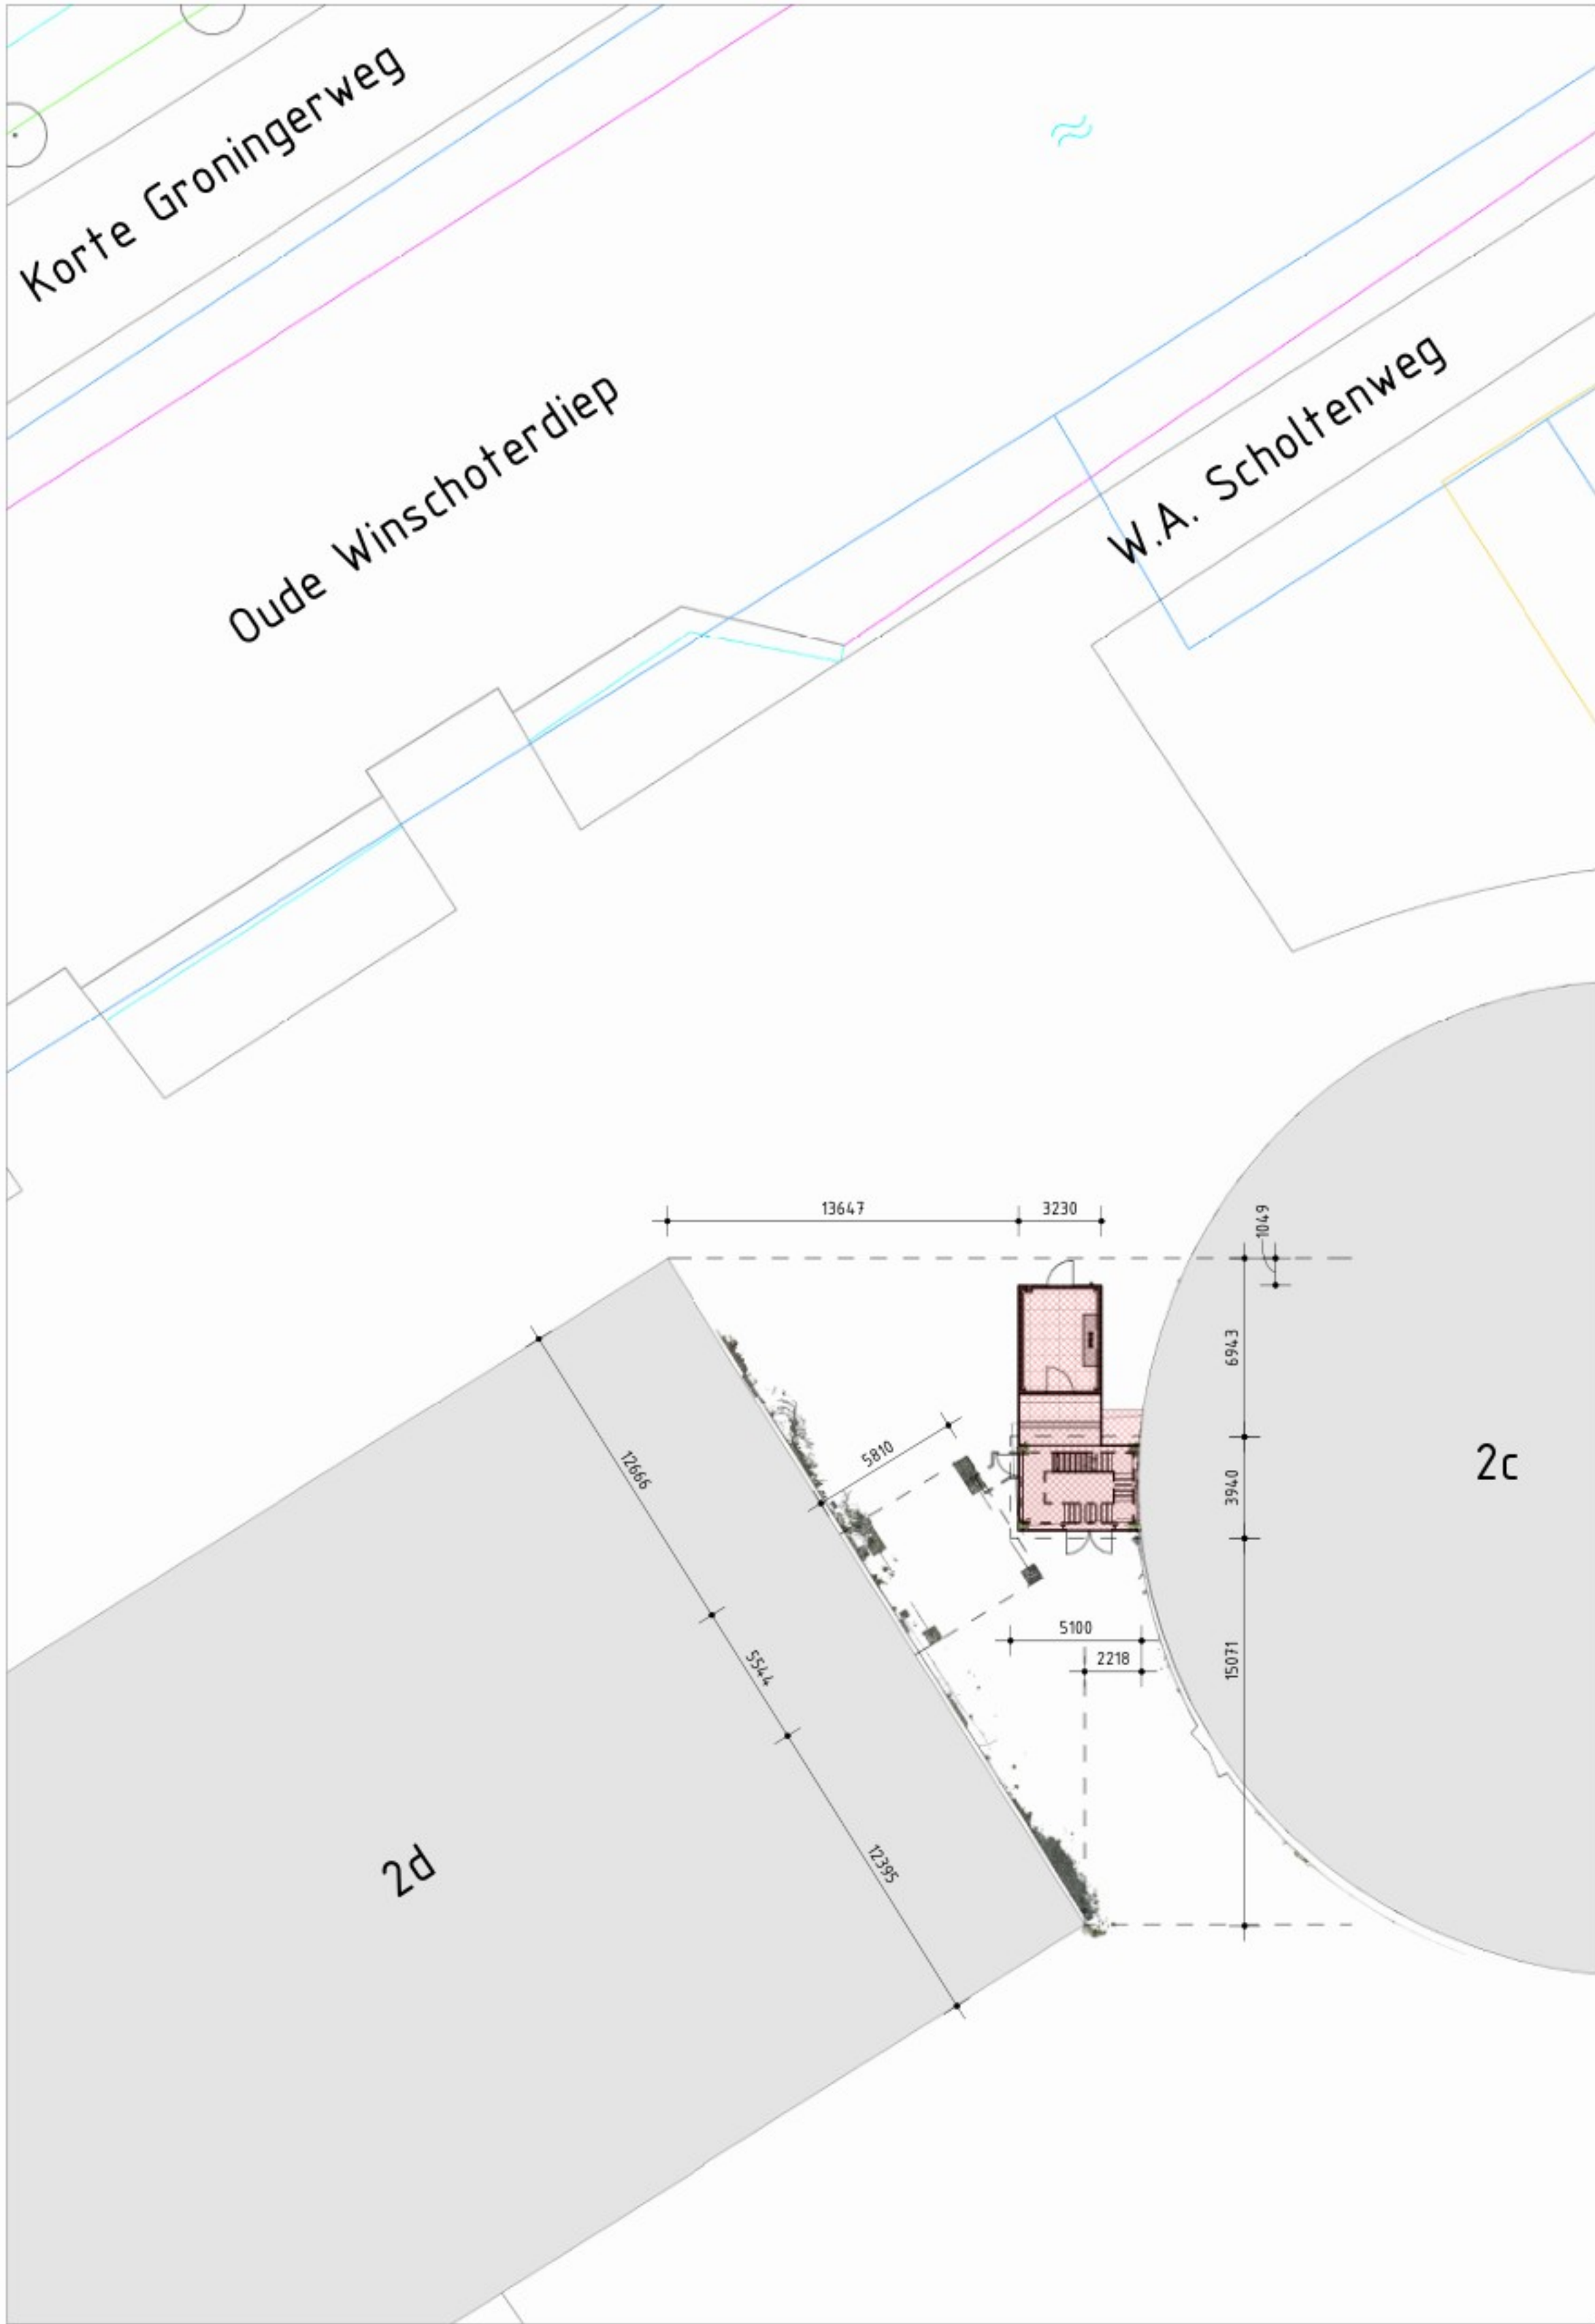

Situatie nieuw

schaal : 1 : 200

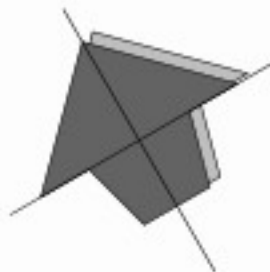

Noordpijl

AFMETINGEN DIENEN IN HET WERK NAGEMETEN TE WORDEN
MATEN IN MILLIMETERS, TENZIJ ANDERS AANGEGEVEN

Opdrachtgever:
Avebe
Project:
Silo 68 Foxhol
Orderdeel:
Situatie tekening

Projectnummer	Tekeningnummer	Revisie	Datum tekening	Ontwerp	Contractnummer
51028034	AE-OV-001	0	03-04-2025	Omgevingsvergunning	
Blad	Aantal	Schaal	Formaat	Kantoor	Ontwerp
1	1	1:200	A1.L5 (1050x594)	Groningen	

www.sweco.nl
© Sweco Nederland B.V. Alle rechten voorbehouden

