


0
1
2
3
4
5
6
7
8
9
10
11
12
mm

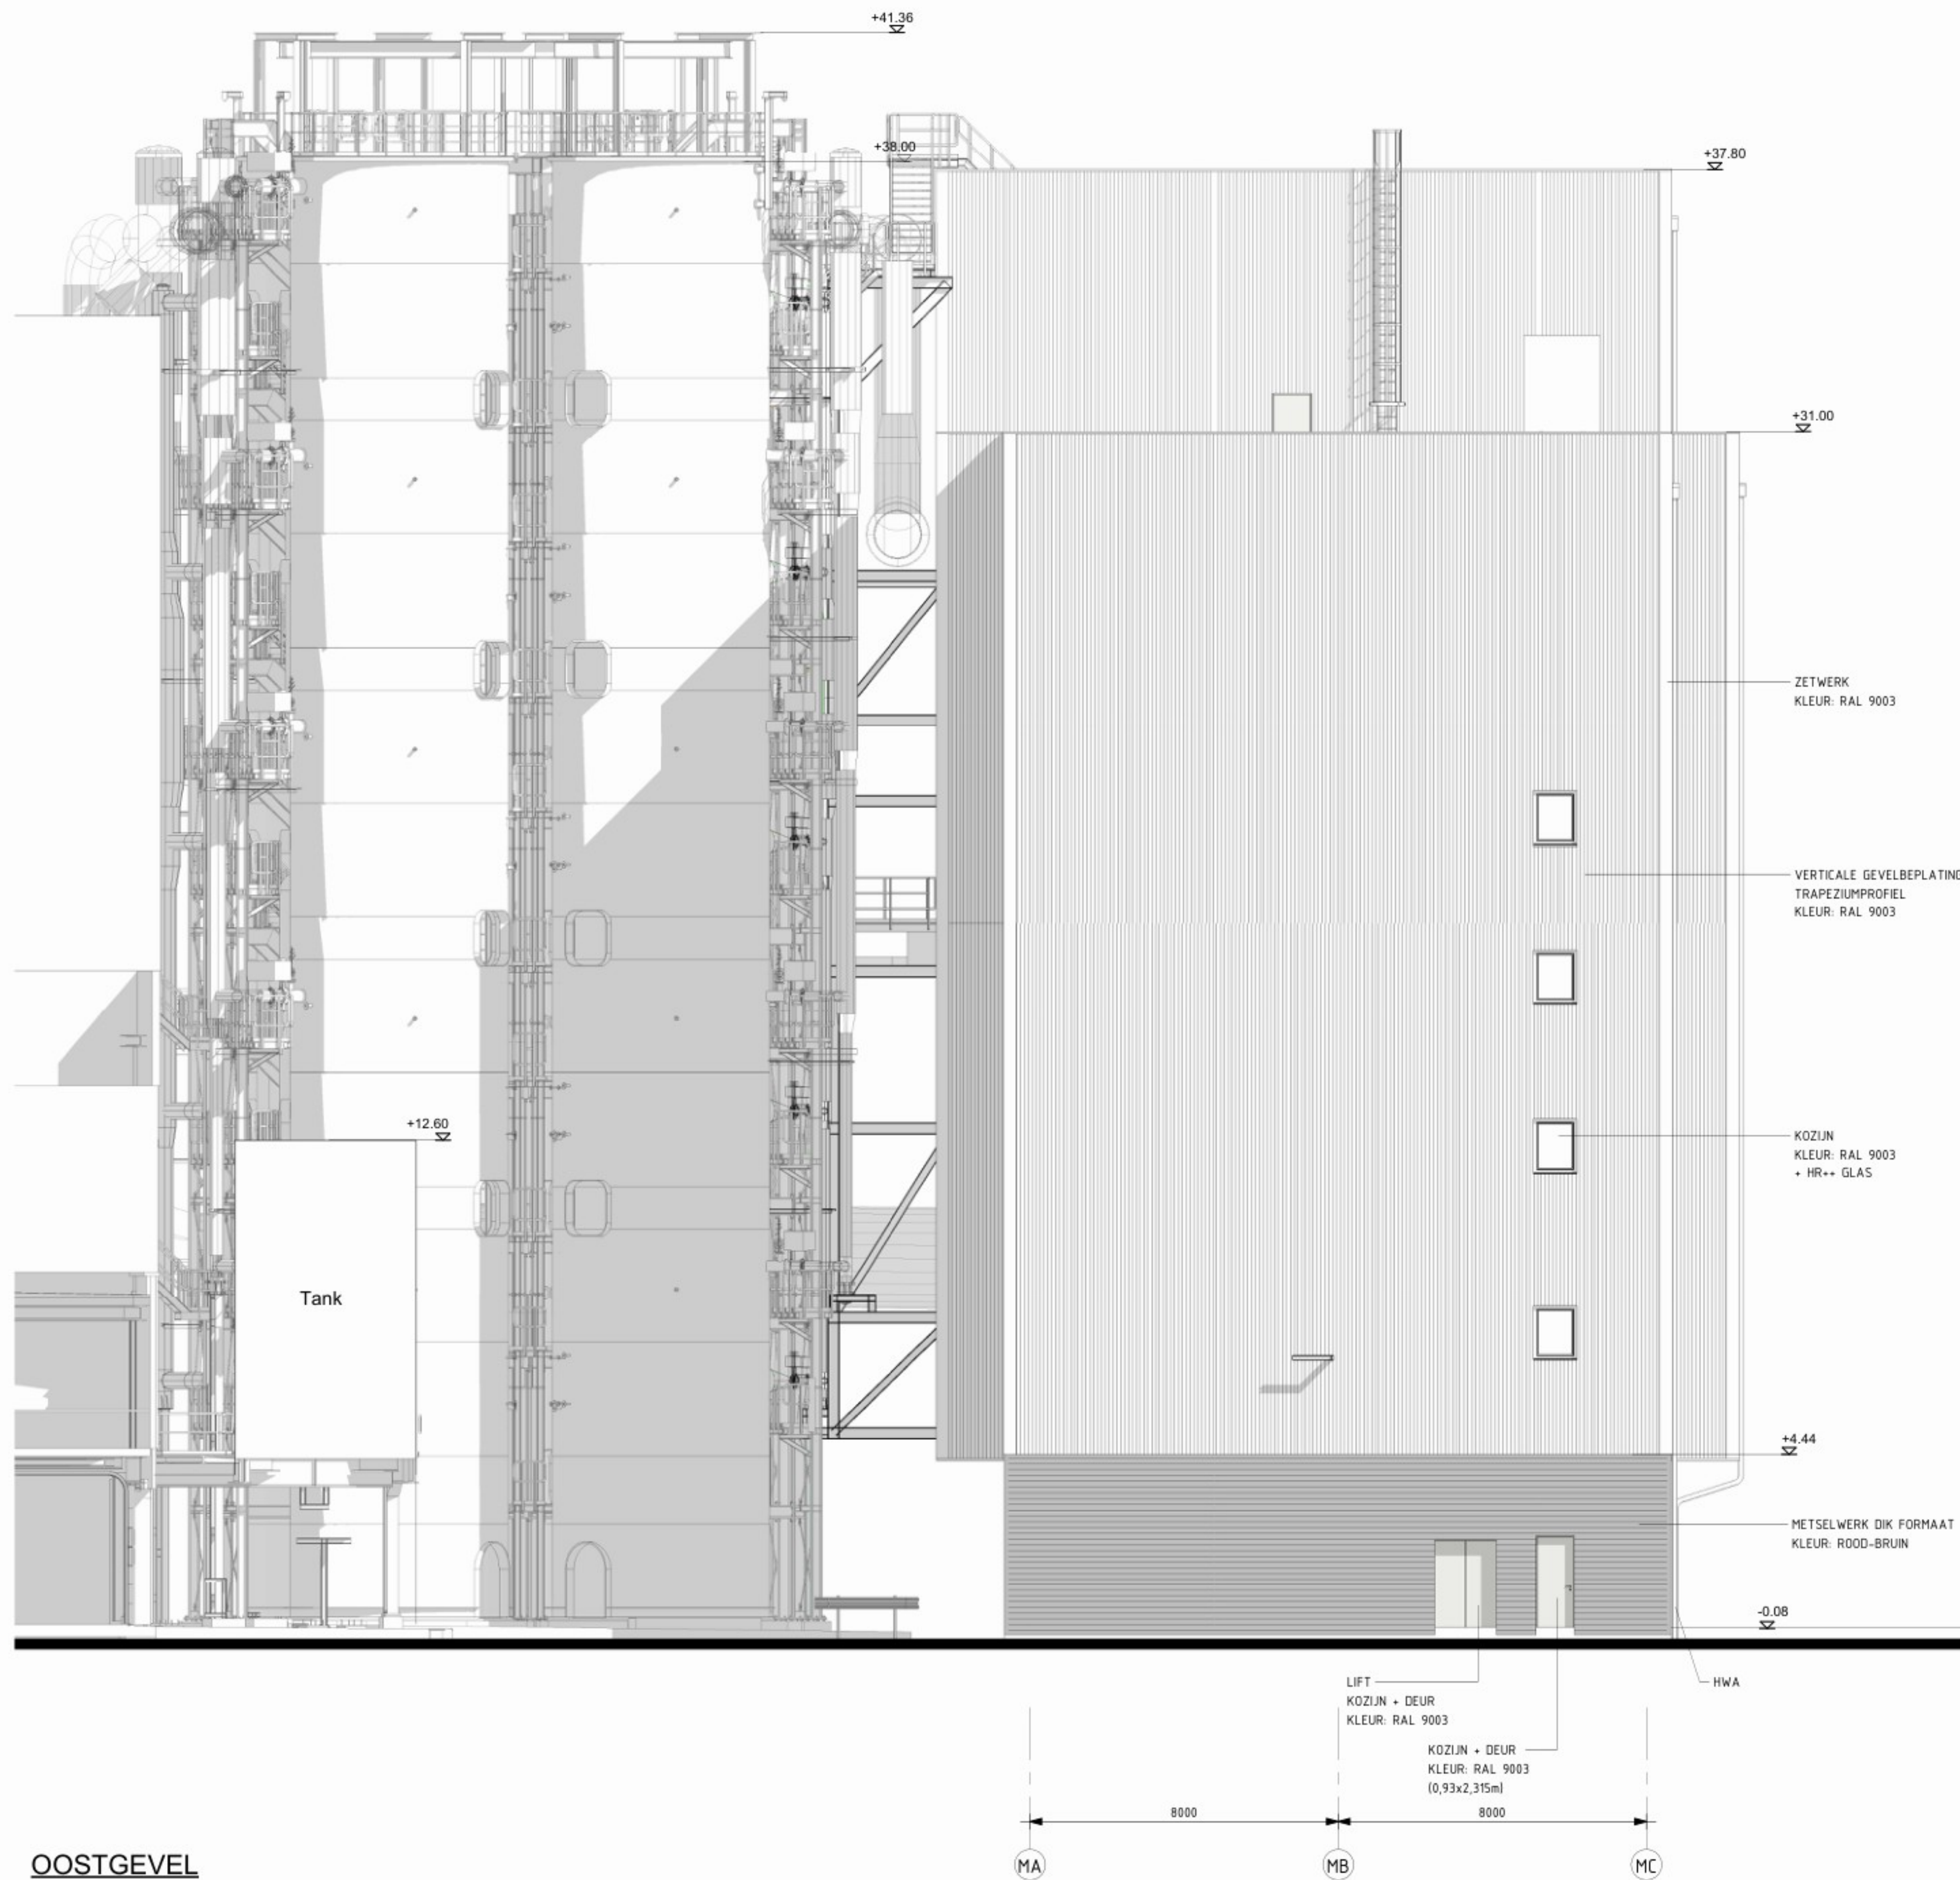

OOSTGEVEL

Rev.	Datum	Omschrijving	Get.	Gec.
1	22-01-2025	HUJSPORTALEN VKT TORENS TOEGEVOEGD		
2	30-09-2025	VO-UPDATE		


Algemene opmerkingen

Indien niet anders aangegeven:
- Peil = 0 = +0.785 N.A.P.
- Alle maatvoering in millimeters (mm) tenzij anders vermeld.
- Alle hoogtematen in meters (m) t.o.v. Peil.
- De aannemer is verantwoordelijk voor het inmeten van het Peil ten opzichte van N.A.P.
- Alle maten in het werk te controleren.
- Van deze tekening mag niet gemeten worden.

Er wordt gebouwd overeenkomstig Bouwbesluit 2012
- Vrije doorgang volgens Bouwbesluit 2012
- Breedte dagmaat minimaal 850 mm
- Hoogte dagmaat minimaal 2300 mm
- (Deuren toegepast zijn standaard 930 x 2315mm; tenzij anders aangegeven)
- Noodoverstorten volgens NEN-EN 1991-1-3 (NB)
- Ventilatie volgens NEN 1087
- Riolering volgens NEN 3215
- Elektrische installatie volgens NEN 1010
- Gebouw voorzien van noodverlichtingsinstallatie volgens NEN 1838
- Gebouw voorzien van rookmeldinstallatie en alarmering.
- Fundatie en constructie zijn indicatief op deze aanvraagstekeningen

Afwerking Staalconstructie:
- Constructie delen buiten de gevelbeplating: thermisch verzinkt

Keyplan

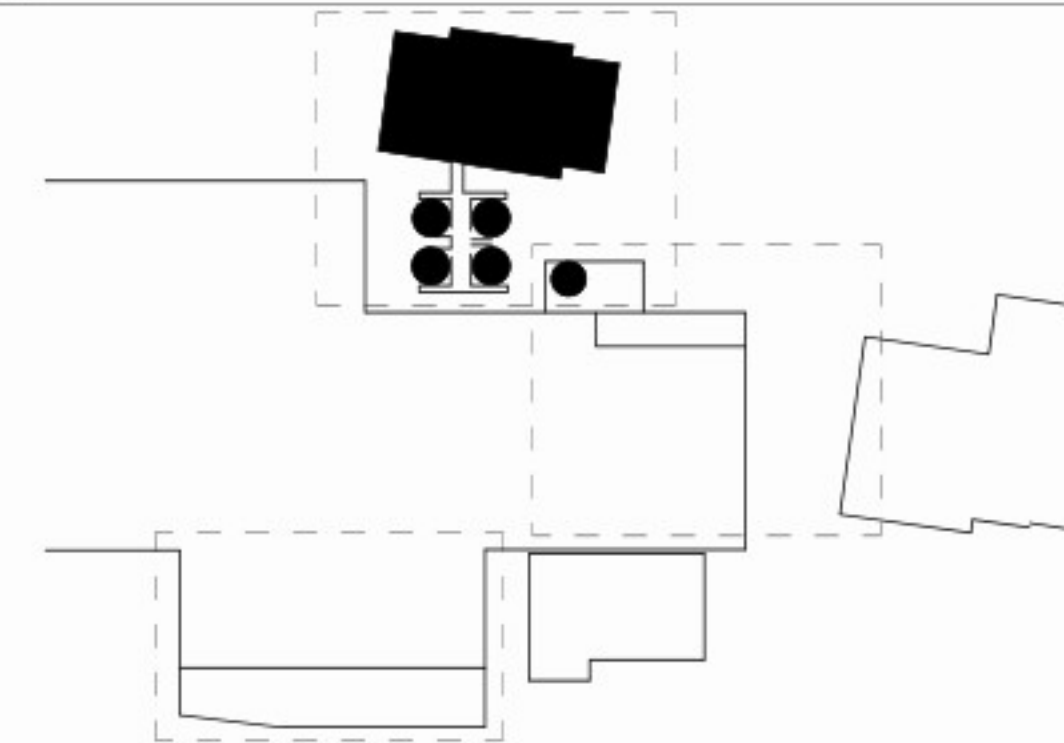

Omschrijving: V-RISE PROJECT MVR GEBOUW, GREEN SMITH GEBOUW & TANKS OOSTGEVEL				Status: WABO-AANVRAAG	
Opmerkingen:		Getekend: [Signature]		Firma naam: CBC	
Gezien: [Signature]		Discipline: CIV		Project nr.: V-22248	
Gecontroleerd: [Signature]		Kostenplaats: V-GE-EO-62		Formaat: A1	
		Schaal: 1:100		Tekening nr.: 1-50007	
				Rev.: 2	
				30-09-2025	