


0
1
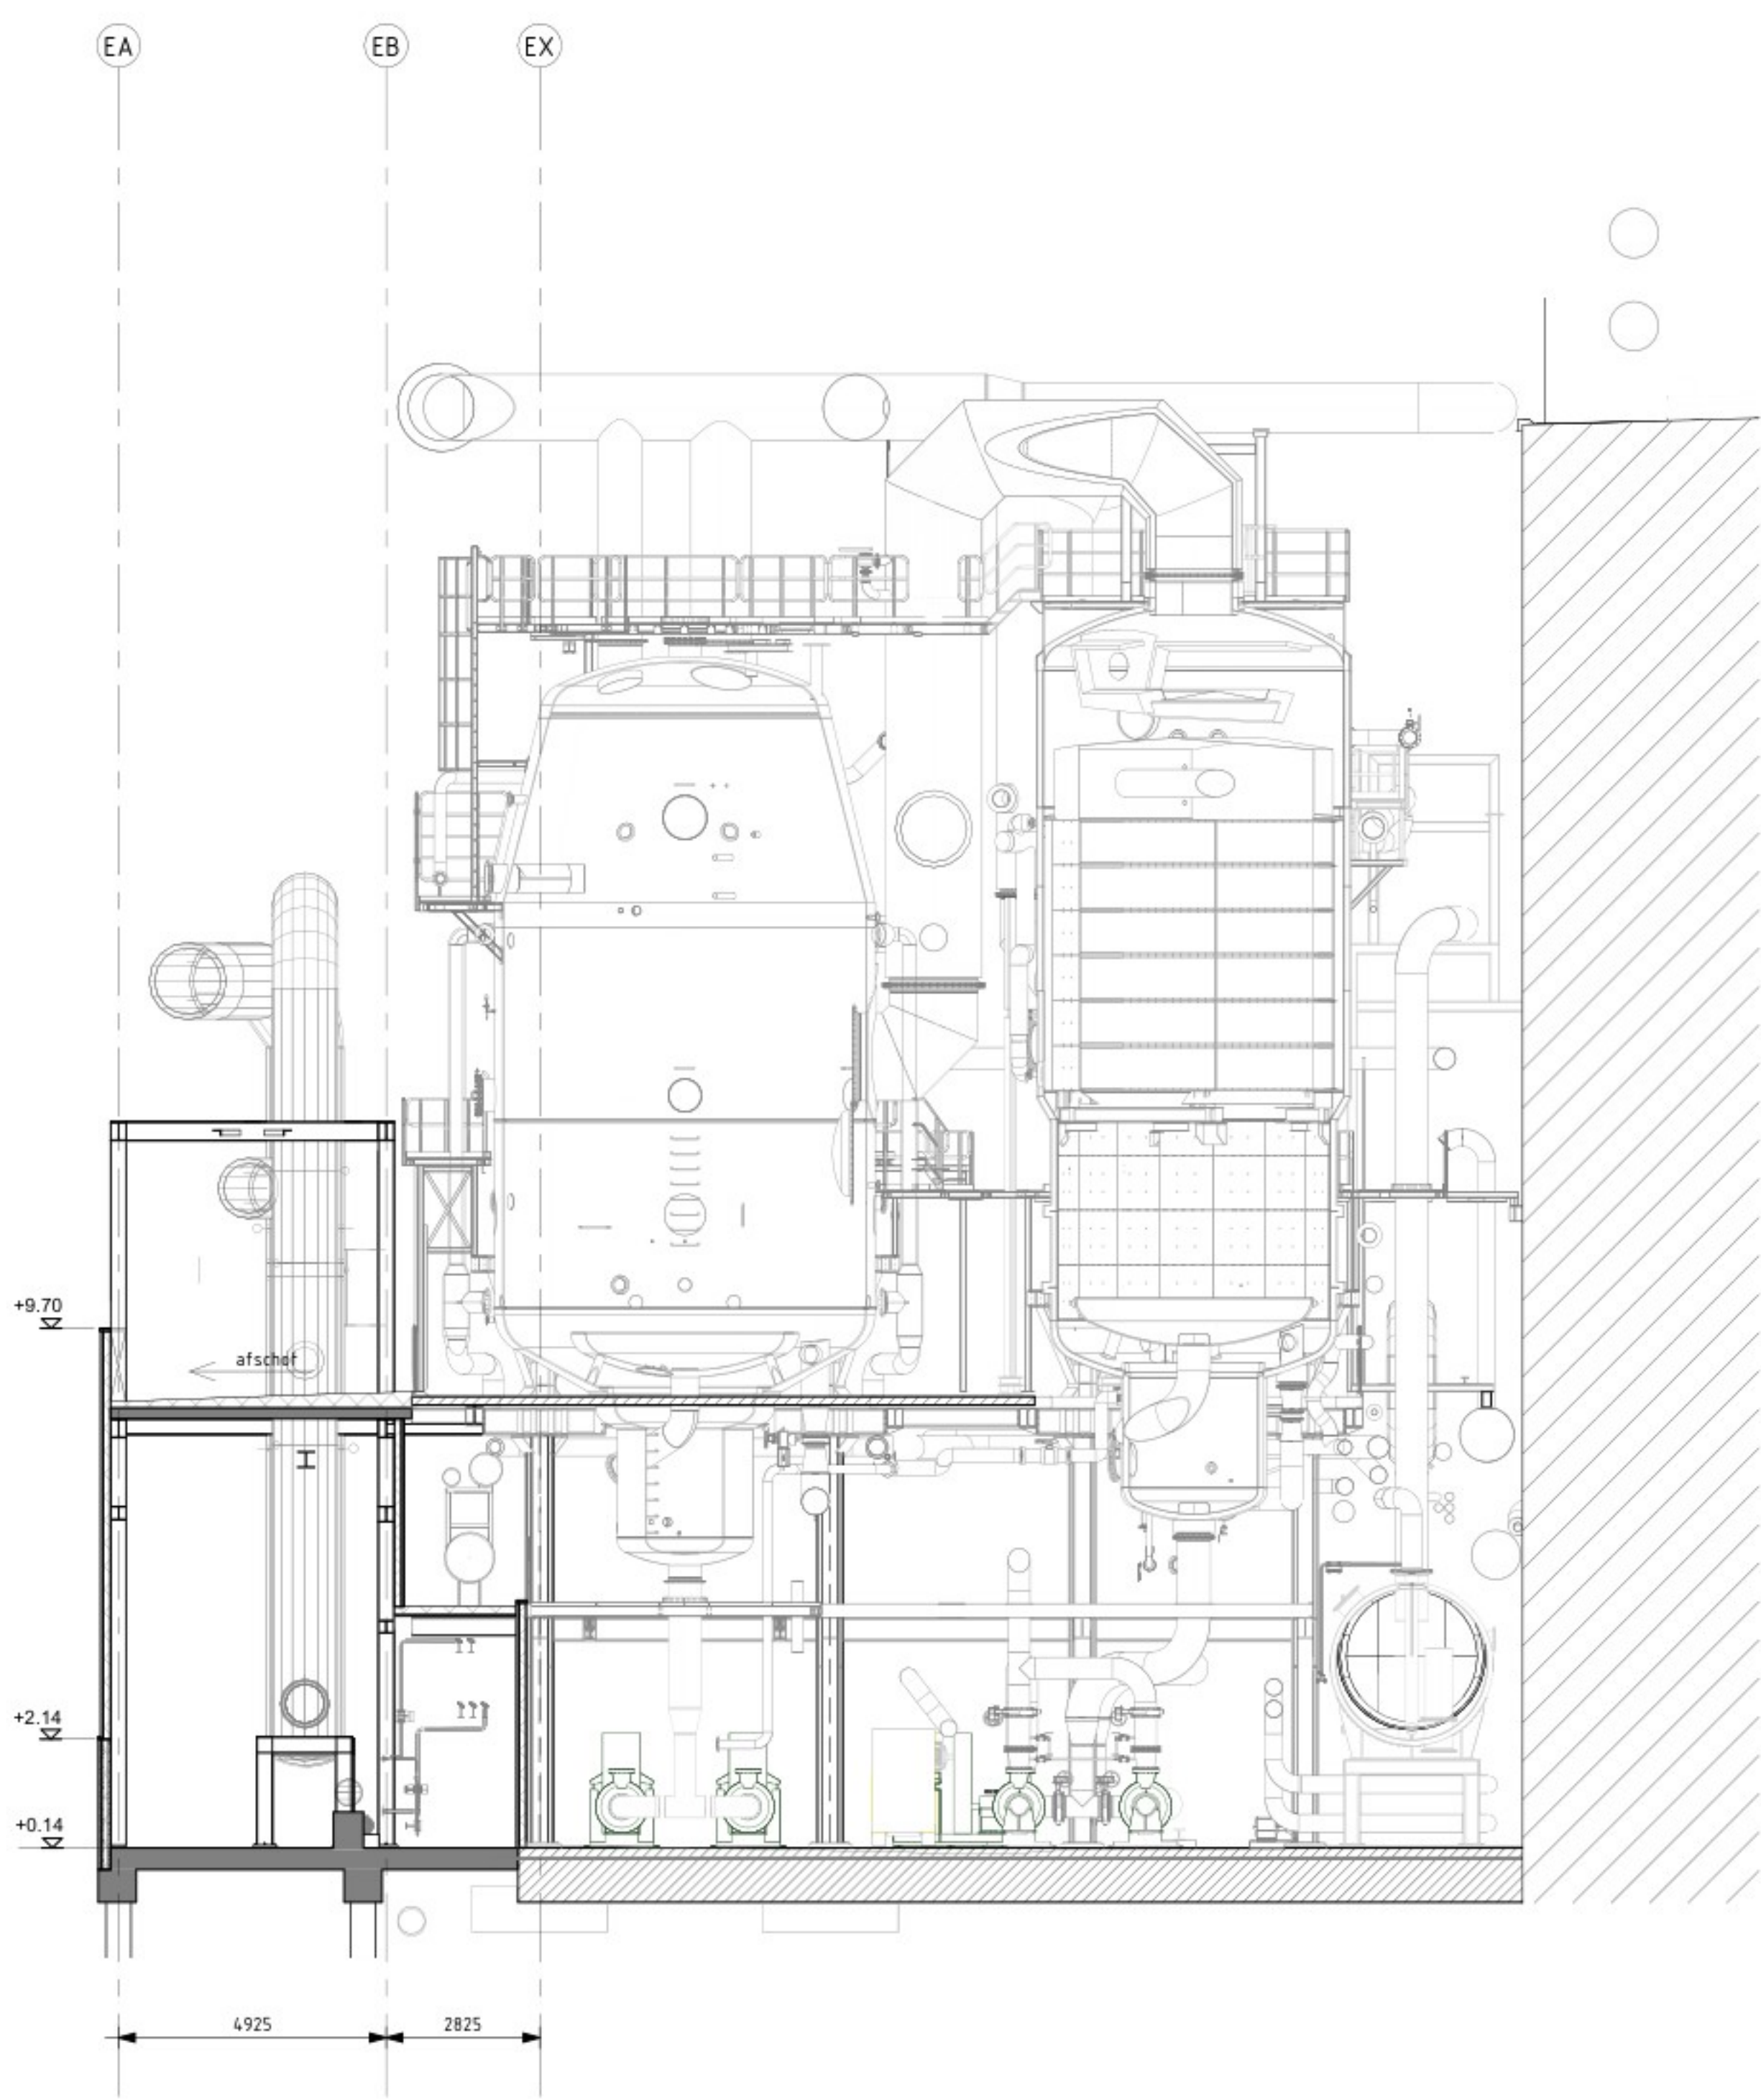

DOORSNEDE 3A

Rev.	Datum	Omschrijving	Get.	Gec.
1	30-09-2025	VO-UPDATE		

Algemene opmerkingen

Indien niet anders aangegeven:
- Peil = 0 = +0.785 N.A.P.
- Alle maatvoering in millimeters (mm) tenzij anders vermeld.
- Alle hoogtematen in meters (m) t.o.v. Peil.
- De aannemer is verantwoordelijk voor het innemen van het Peil ten opzichte van N.A.P.
- Alle maten in het werk te controleren!
- Van deze tekening mag niet gemeten worden.

Er wordt gebouwd overeenkomstig Bouwbesluit 2012
- Vrije doorgang volgens Bouwbesluit 2012
- Breedte dagmaat minimaal 850 mm
- Hoogte dagmaat minimaal 2300 mm
- (Deuren toegepast zijn standaard 930 x 2315mm; tenzij anders aangegeven)
- Noodoverstorten volgens NEN-EN 1991-1-3 (NB)
- Ventilatie volgens NEN 1087
- Riolering volgens NEN 3215
- Elektrische installatie volgens NEN 1010
- Gebouw voorzien van noodverlichtingsinstallatie volgens NEN 1838
- Gebouw voorzien van rookmeldinstallatie en alarmering.
- Fundatie en constructie zijn indicatief op deze aanvraagtekeningen


Brandveiligheid

	Vluchtroute aanduiding conform NEN 6088 / NEN-EN 1838	Compartmentering: Compartment MVR verdamping Nieuw compartiment - BC :Totaal 288m2 - brandwerendheid op afstand + 10meter Vluchtafstand: - Industrie functie + 60 meter
	Vluchtroute	
	Draagbaar blustoestel	
	Handbrandmelder	
	30 minuten brandwerend	
	60 minuten brandwerend	
	Zelfsluitend	
	30 minuten brandwerend	
	60 minuten brandwerend	
	Alarmgever met flitslicht	
	Optische melder	
	Optische rookmelder onder de vloer	
	Optische rookmelder	

Renvooi

	Beton	Level = nivo v.l.p. = vloerpeil h.w.a = hemelwaterafvoer N.O. = noodoverstort
	Geïsoleerde binnendoos met gevelbeplating	
	Isolatie	
	Metselwerk	
	Kalkzandsteen	
	Isolatie dak, harde persing	
	Roostervloer	
	Stalen dakplaten	

Keyplan

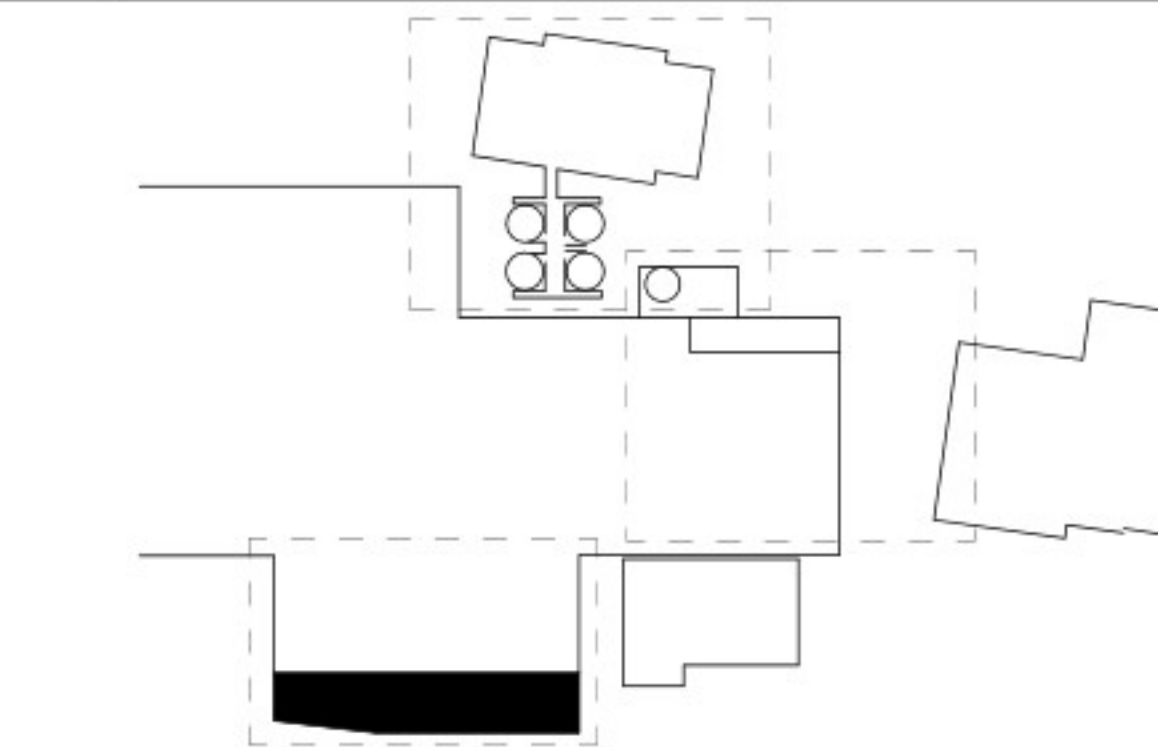

Omschrijving:
V-RISE PROJECT
MVR-VERDAMPING
DOORSNEDE 3A

Opmerkingen: WABO-AANVRAAG

Getekend:	06-06-2023	Discipline:	CIV	Firma naam:	CBC
Gezien:	06-06-2023	Project nr.:	V-22248	Kostenplaats:	V-GE-EO-62
Gecontroleerd:	06-06-2023	Formaat:	A1	Schaal:	1:100



Tekening nr.: 1-50024

Rev.: 1

30-09-2025