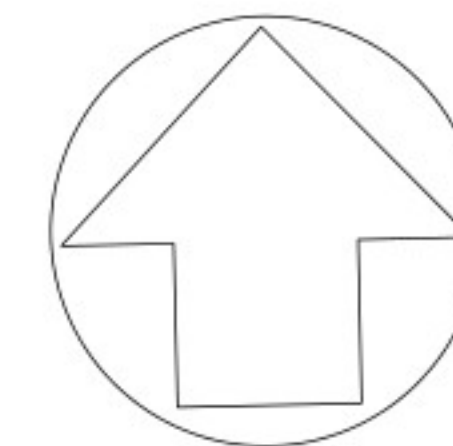
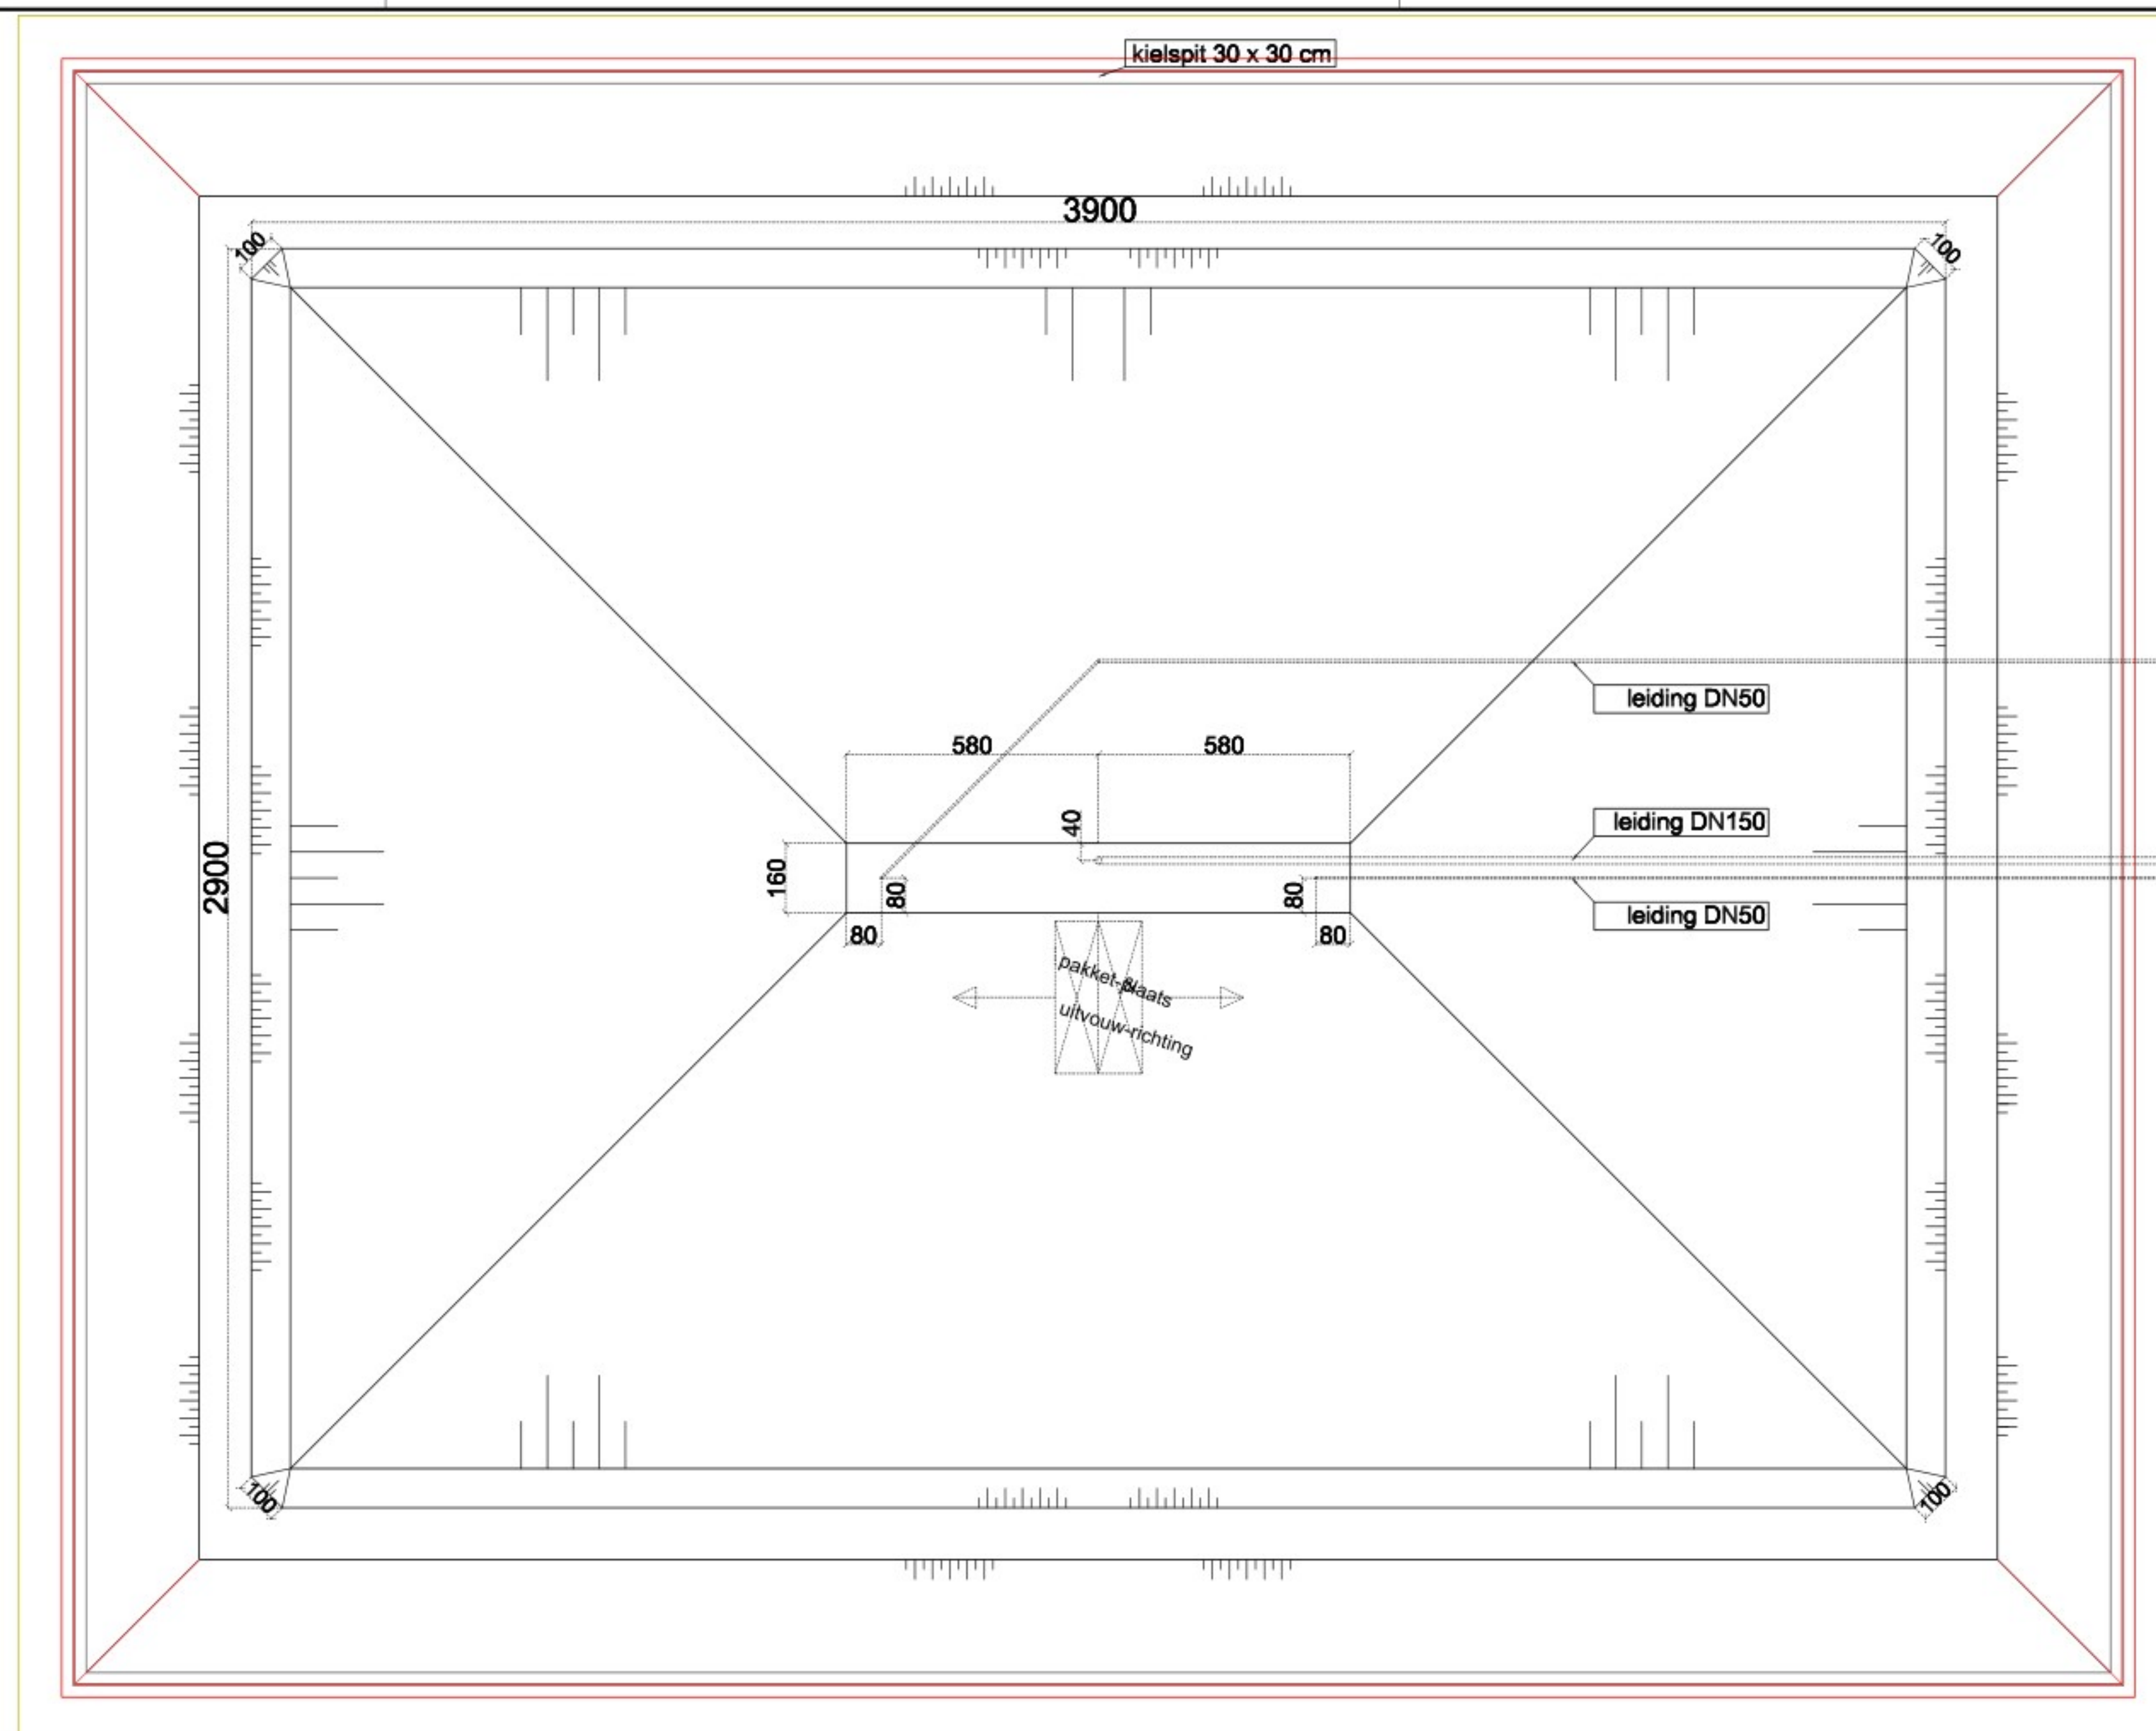


Huidig maaiveld gemiddeld: +0,73mNAP
Bouwpeil: n.t.b.
Uitgangspunt grondwaterstand (GWS): +0,00m NAP
Toe te passen grondverbetering: 0,25m¹ zand
Beschermlaag: 0,20m¹ zand
Ontwerp bestek o.k. bagtank [rev. 18-03-24]: 1,75-mv
Producttekening Albers Alligator o.k. bagtank [rev. 21-3-25]: 0,5-mv