


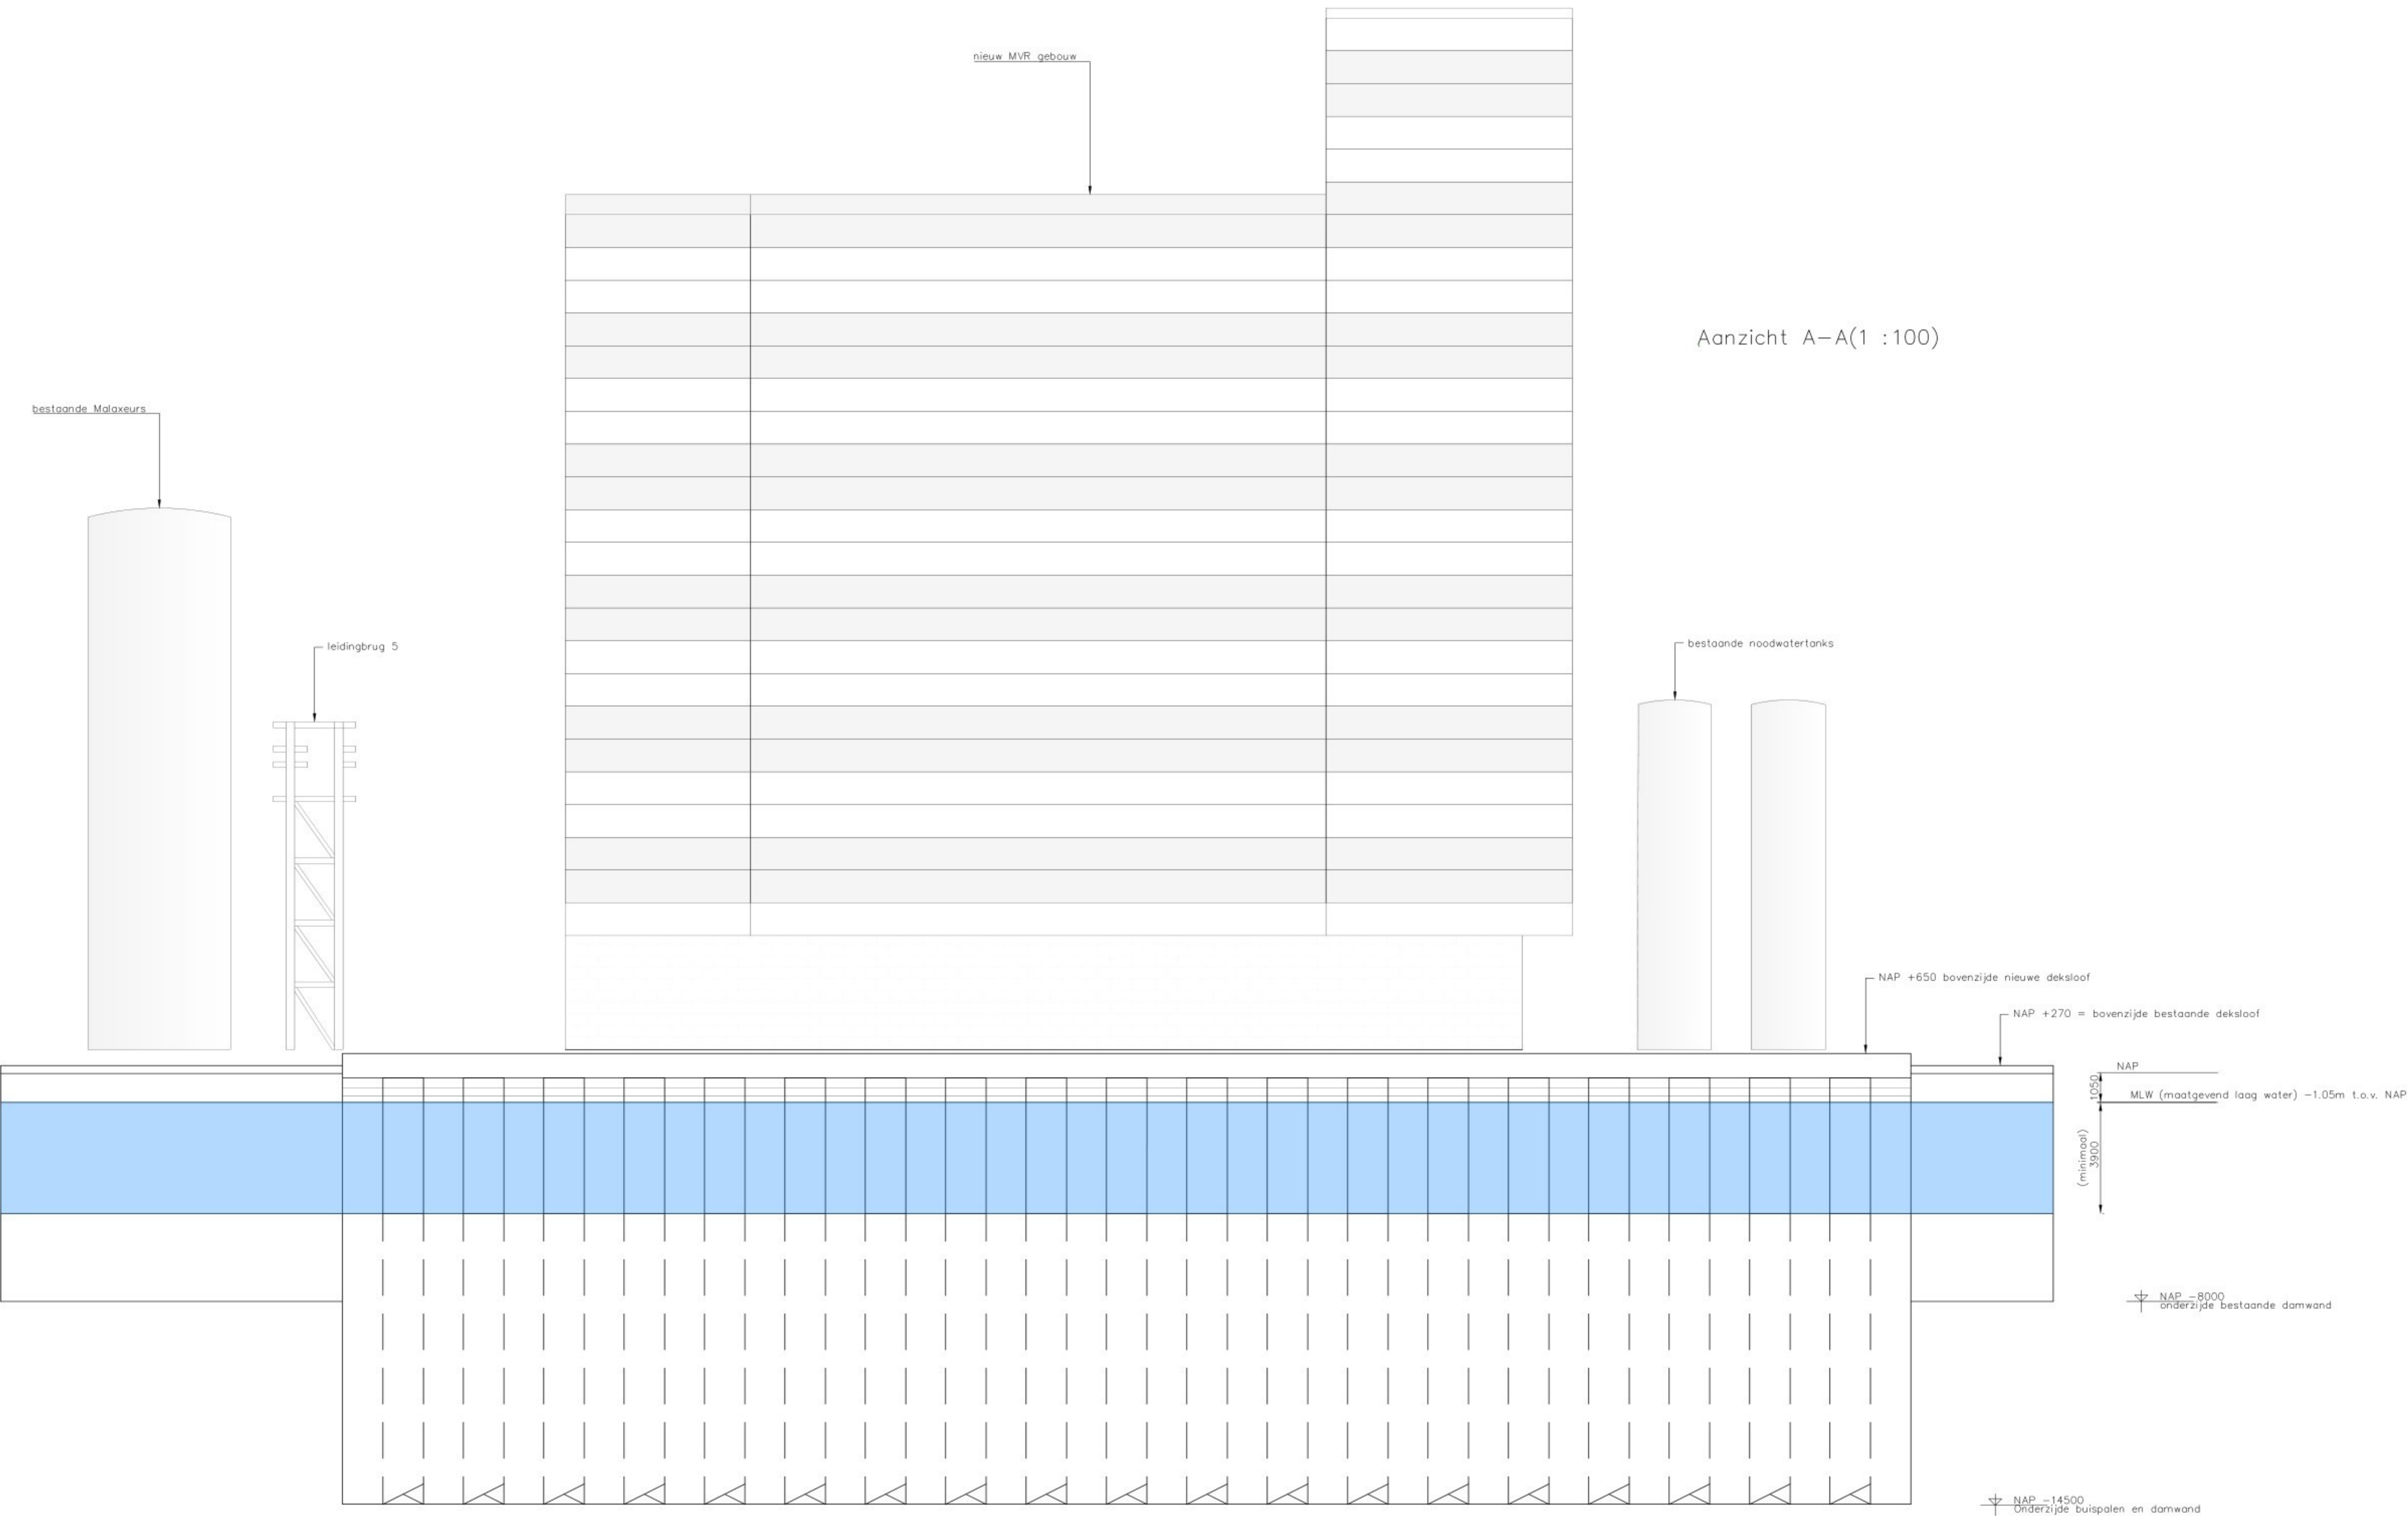

0	Voor aanvraag	15-04-2023	
REV	Omschrijving	Datum	Get.
V-Rise Vervangen kadewand Aanzicht A-A			
FUNCTIEPLAATS: V-TE-AD-10		BEDRIJF: CBC-V DISCIPLINE: C BLAD OMSCHRIJVING:	PROJECT: V2248 FORMAAT: A0 SCHAAL: 1:100
 Cosun Beet COMPANY		TEKENING NR.: 1-V2248-CBC-3-CSA-DWG-0105	BLAD: 01 STATUS: RFO REV.: 0