


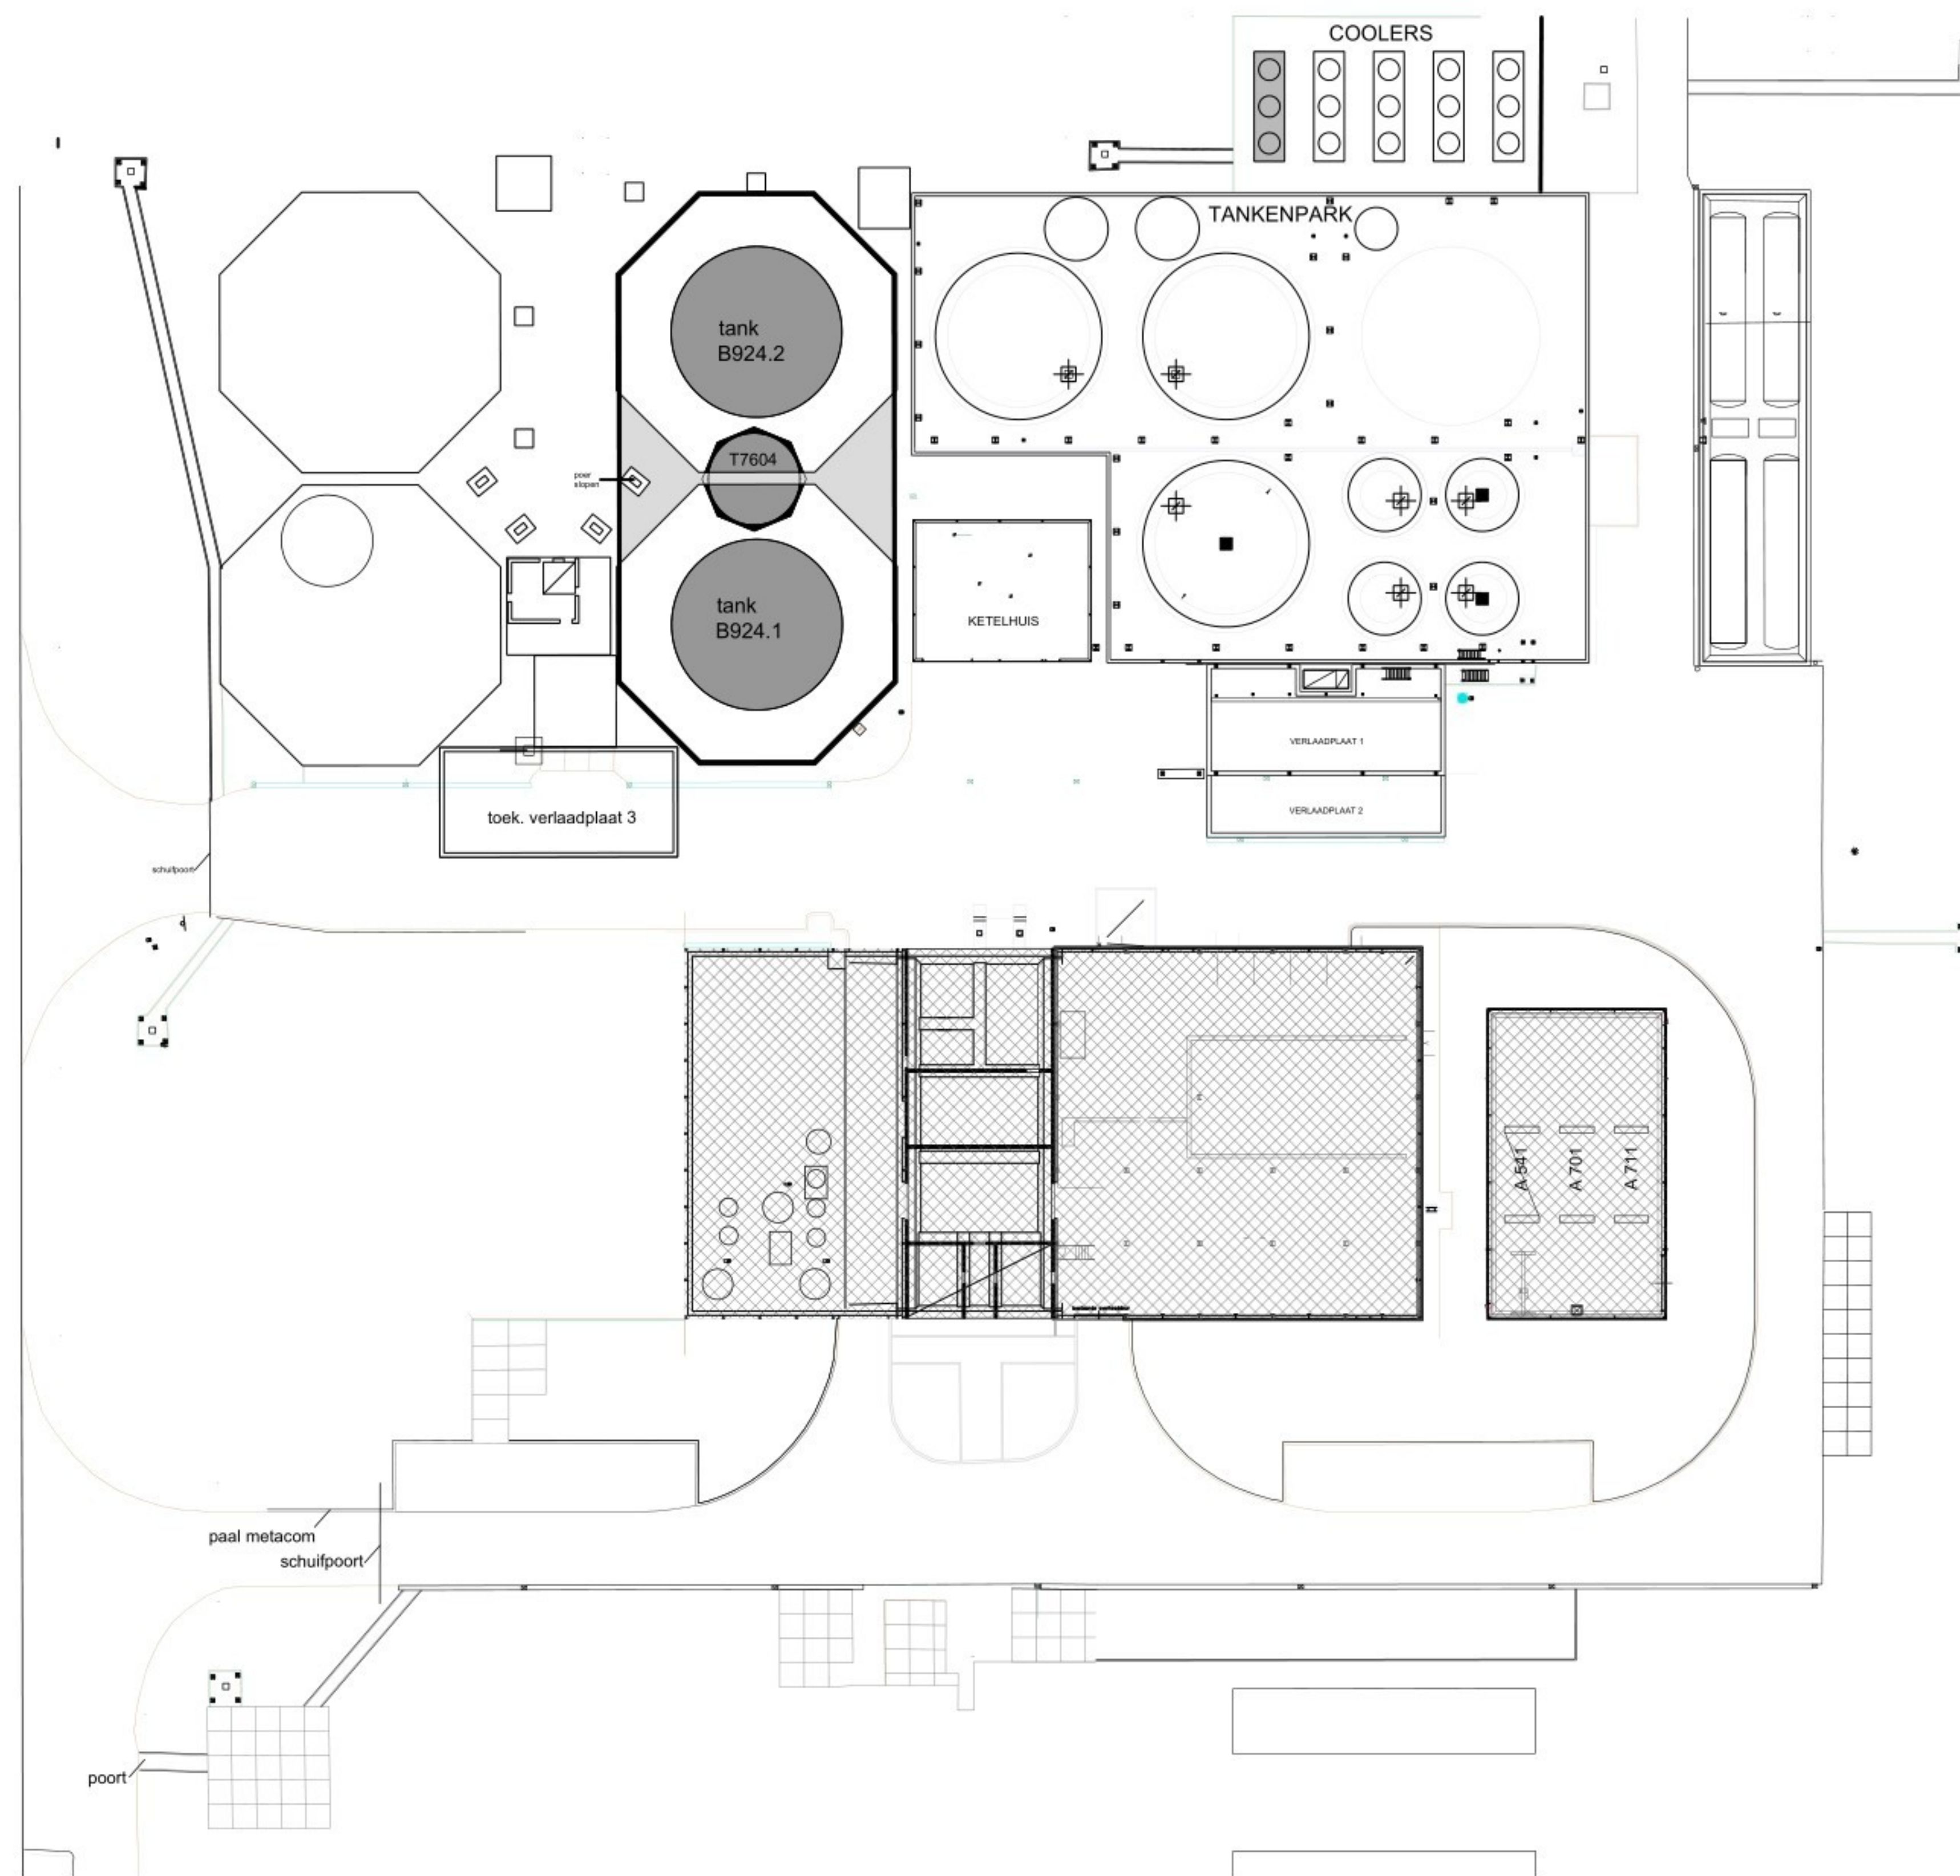

Situatie
Perceel Uithuizermeeden (UHZO2) A 3546

1.2	30-12-25	INSTALLATIE VAN TEKENING VERWIJDERD		
1.1	09-10-25	VOOR AANVRAAG		
1.0	01-10-25	VOOR AANVRAAG - REVIEW		
revisie	datum	omschrijving	contr.	tek.

Opdrachtgever: **Construct -ID**
Adres: Spoorstraat 4, 9528PN Buinen



Project: **Eco Fuels uitbreiding was/kleedruimte + Hal**
Adres: voor Bio oil locatie Eemshaven Westlob 6, 9979 XJ Eemshaven

Onderwerp: **Terreintekening**
Omschrijving: Situatie - bestaand
Tek. nr.: **T_01_M**

A&I | KWANT | CIVIEL
adviseurs & ingenieurs

www.aikwant.nl
info@aikwant.nl
088-5975790



Kenmerk opdrachtgever :			
Tekenaar:	Project nr: P.0583166.5.AA	Status:	DEFINITIEF
Constructeur:	Formaat: A1	Fase:	DO
Gecontroleerd:	Schaal: 1:500		